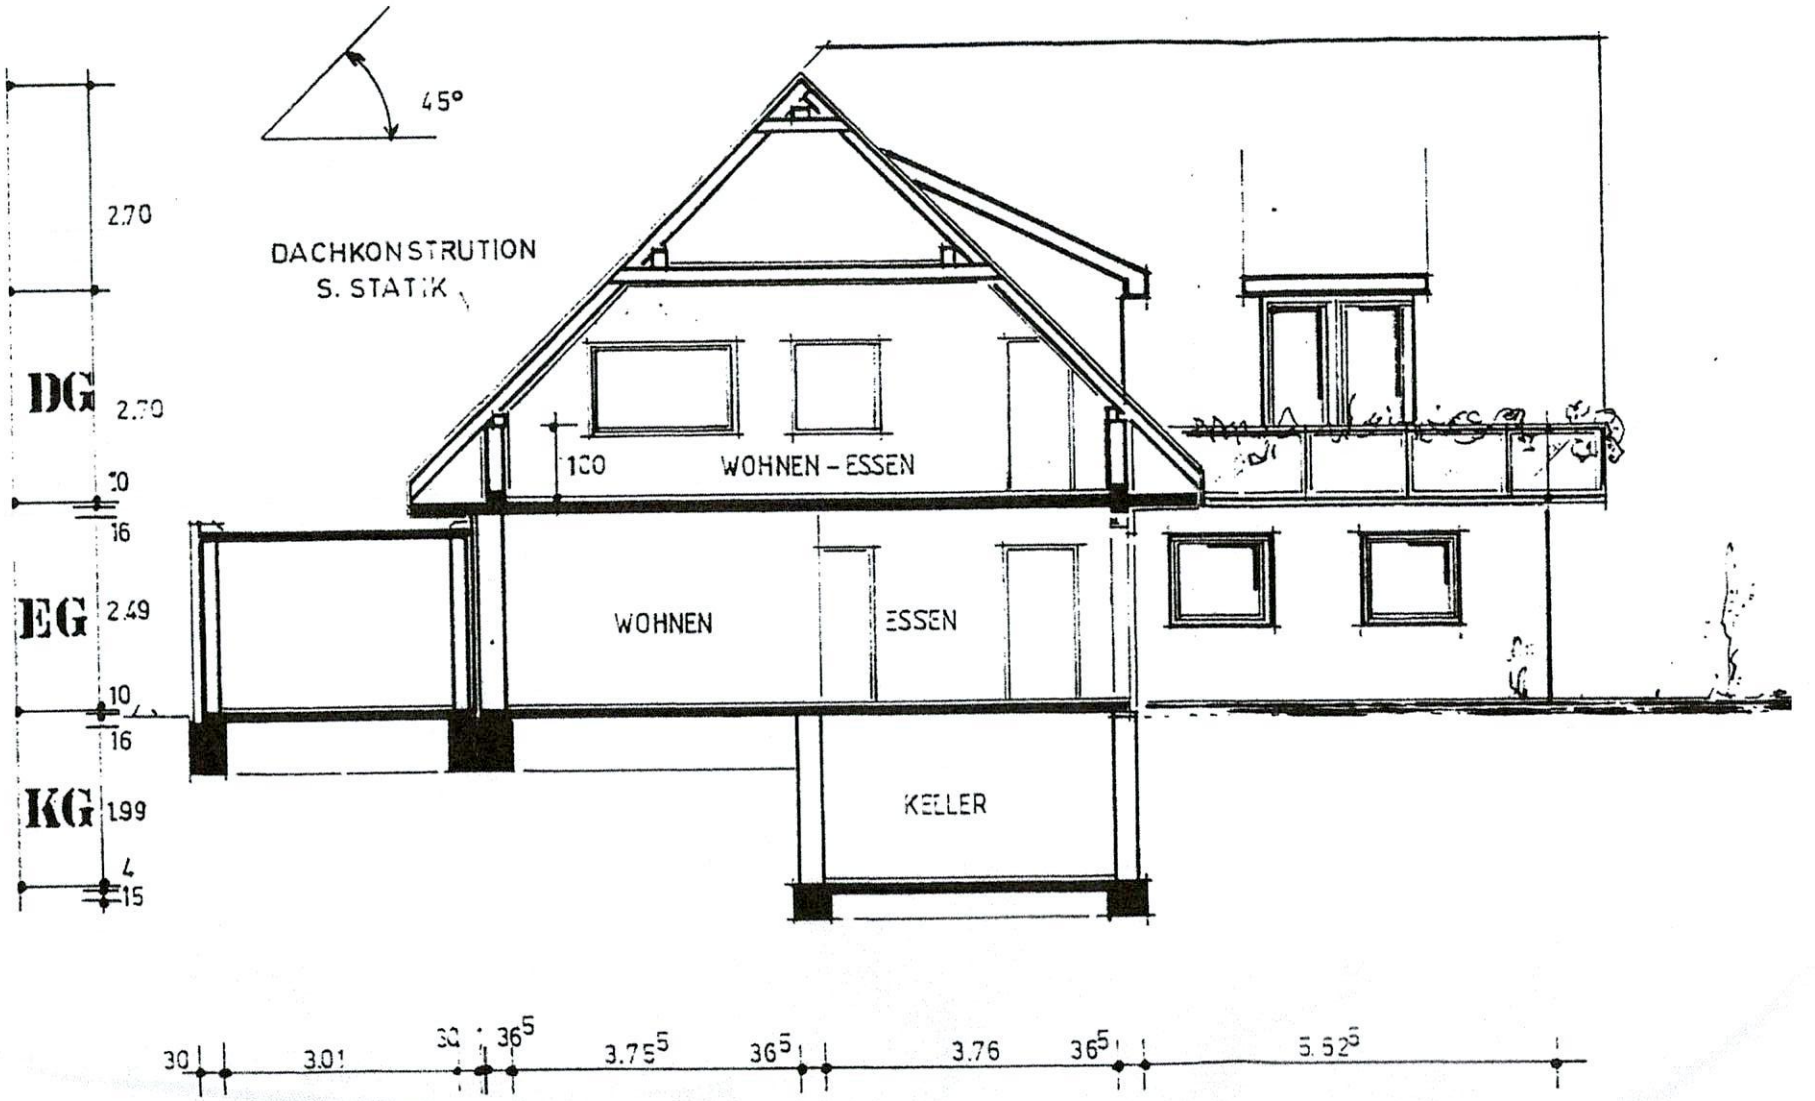

45°
DACHKONSTRUTION
S. STATIK
2.70
DG
2.70
20
16
EG
2.49
10
16
KG
1.99
4
15
100
WOHNEN – ESSEN
WOHNEN
ESSEN
KELLER
30
3.01
30
36.5
3.75.5
36.5
3.76
36.5
5.62.5