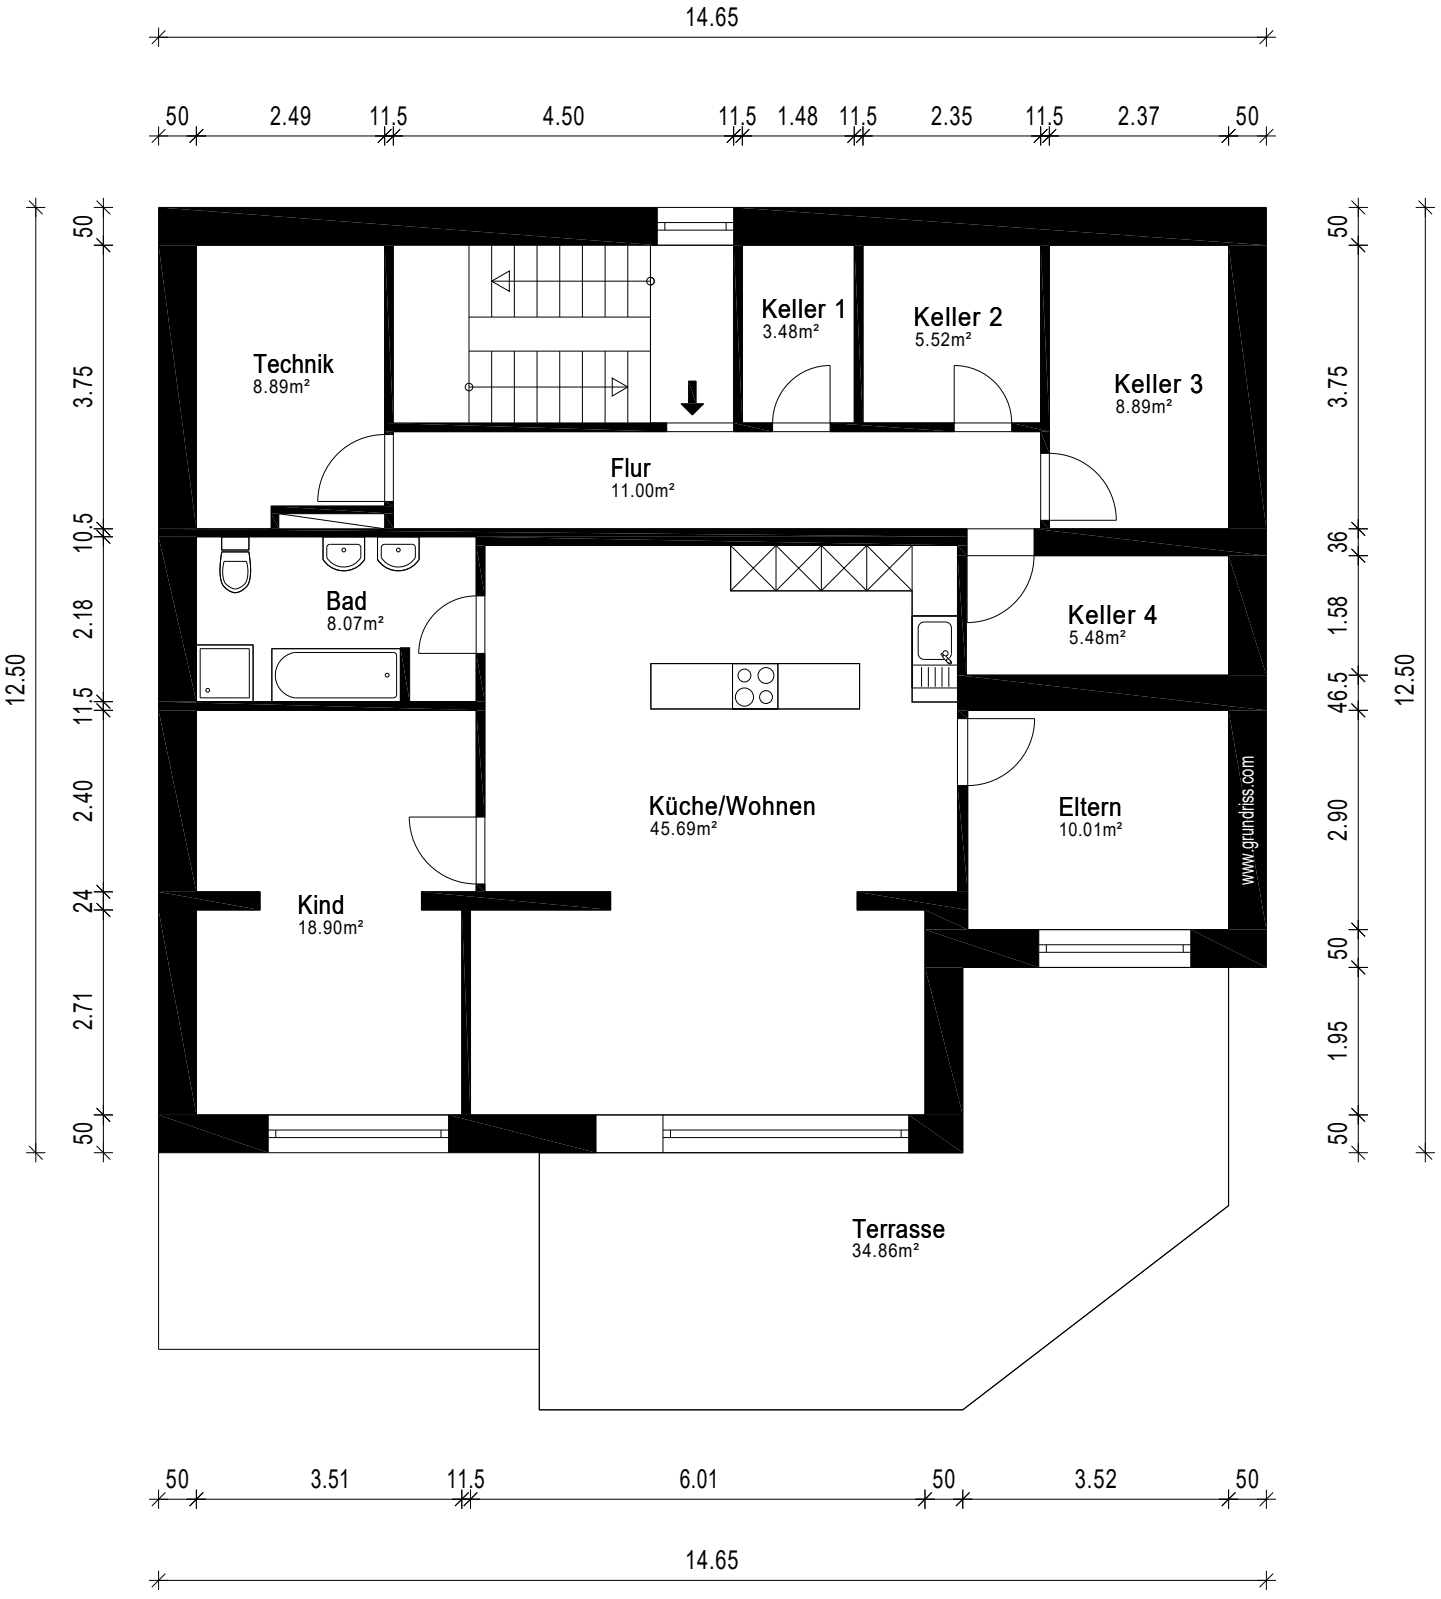


Gebäude	Etagenwohnung		
Ort/Straße	64572 Büttelborn, Käthe-Kollwitz-Str. 11		
Planinhalt	Kellergeschoss		grundriss.com Ein Service der 1000hands AG Aufmaß - CAD-Service - Flächen
Maßstab	1:100	Datum 24.05.2022	
Objekt-Nr.	-	Plan-Nr. 1	

Erstellt von: 1000hands - www.grundriss.com - Tel.: (030) 609 8445 23