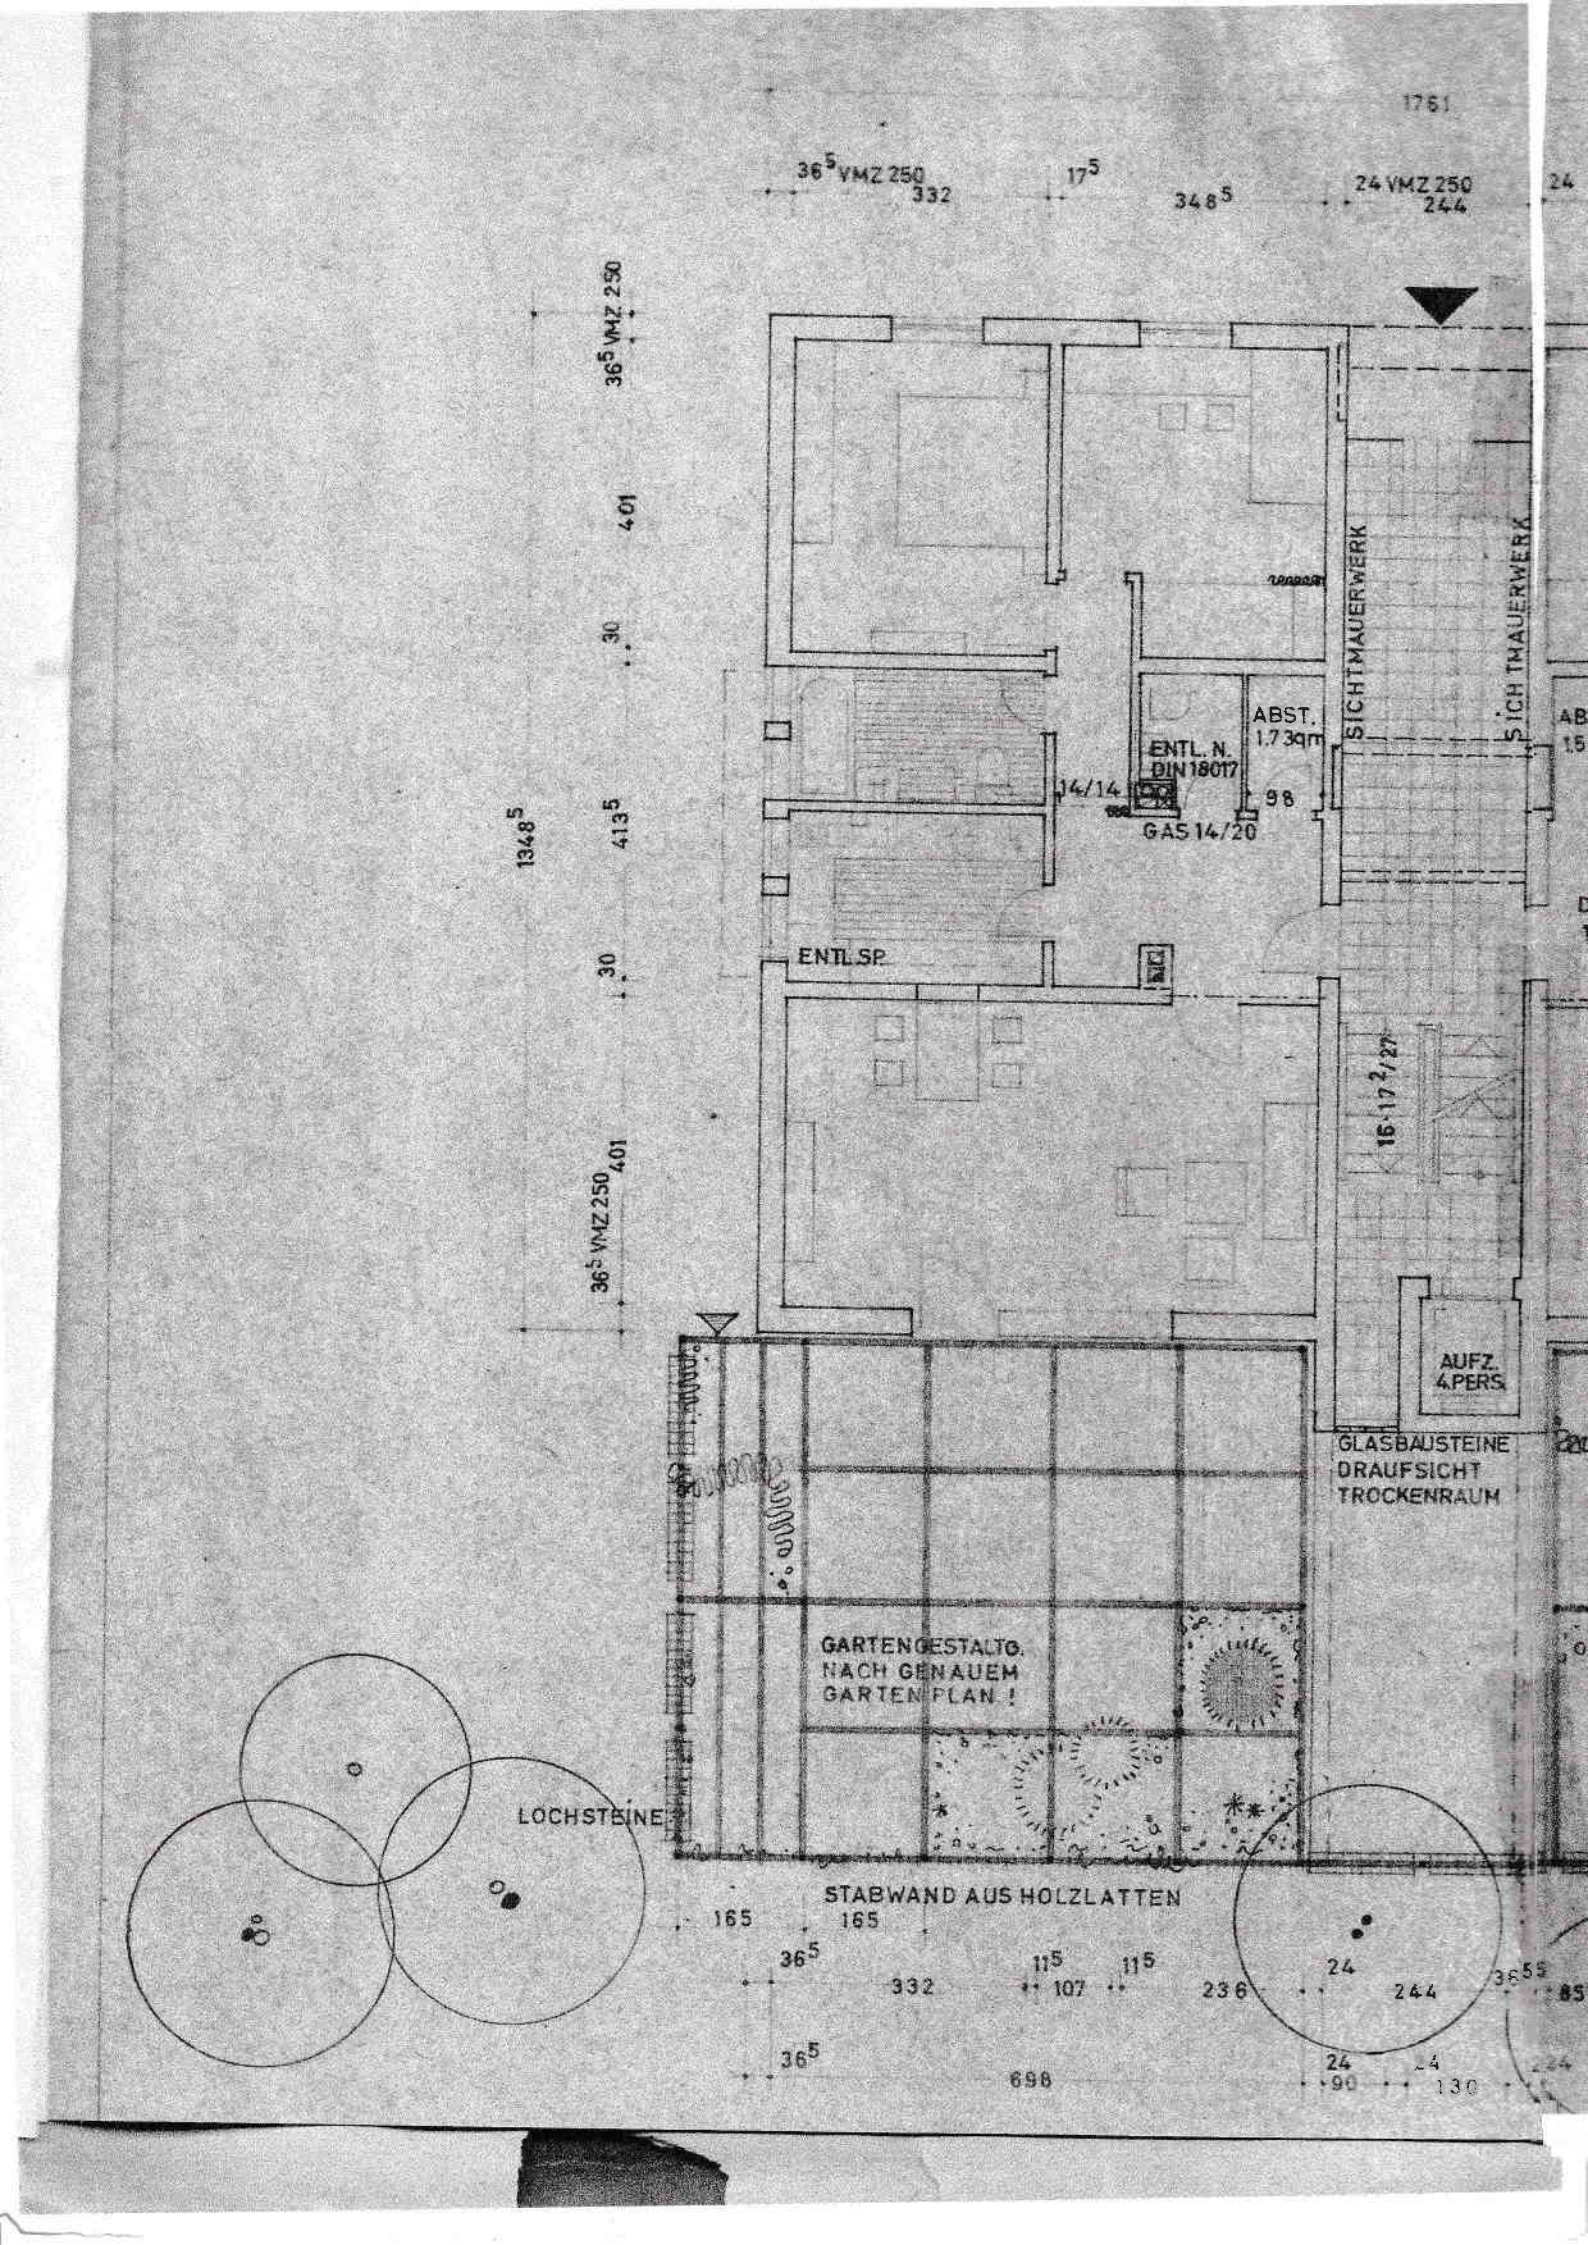

1761
36⁵ VMZ 250
332
17⁵
348⁵
24 VMZ 250
244
24
36⁵ VMZ 250
401
30
1348⁵
413⁵
SICHTMAUERWERK
SICHTMAUERWERK
ABST.
1.73qm
ENTL. N.
DIN 18017
14/14
98
GAS 14/20
ENTL SP.
30
36⁵ VMZ 250
401
16·17²/₂₇
AUFZ.
4 PERS.
GLASBAUSTEINE
DRAUFSICHT
TROCKENRAUM
GARTENGESTALTG.
NACH GENAUEM
GARTENPLAN !
LOCHSTEINE
STABWAND AUS HOLZLATTEN
165
165
36⁵
332
11⁵
107
11⁵
236
24
244
36⁵
698
24
90
130