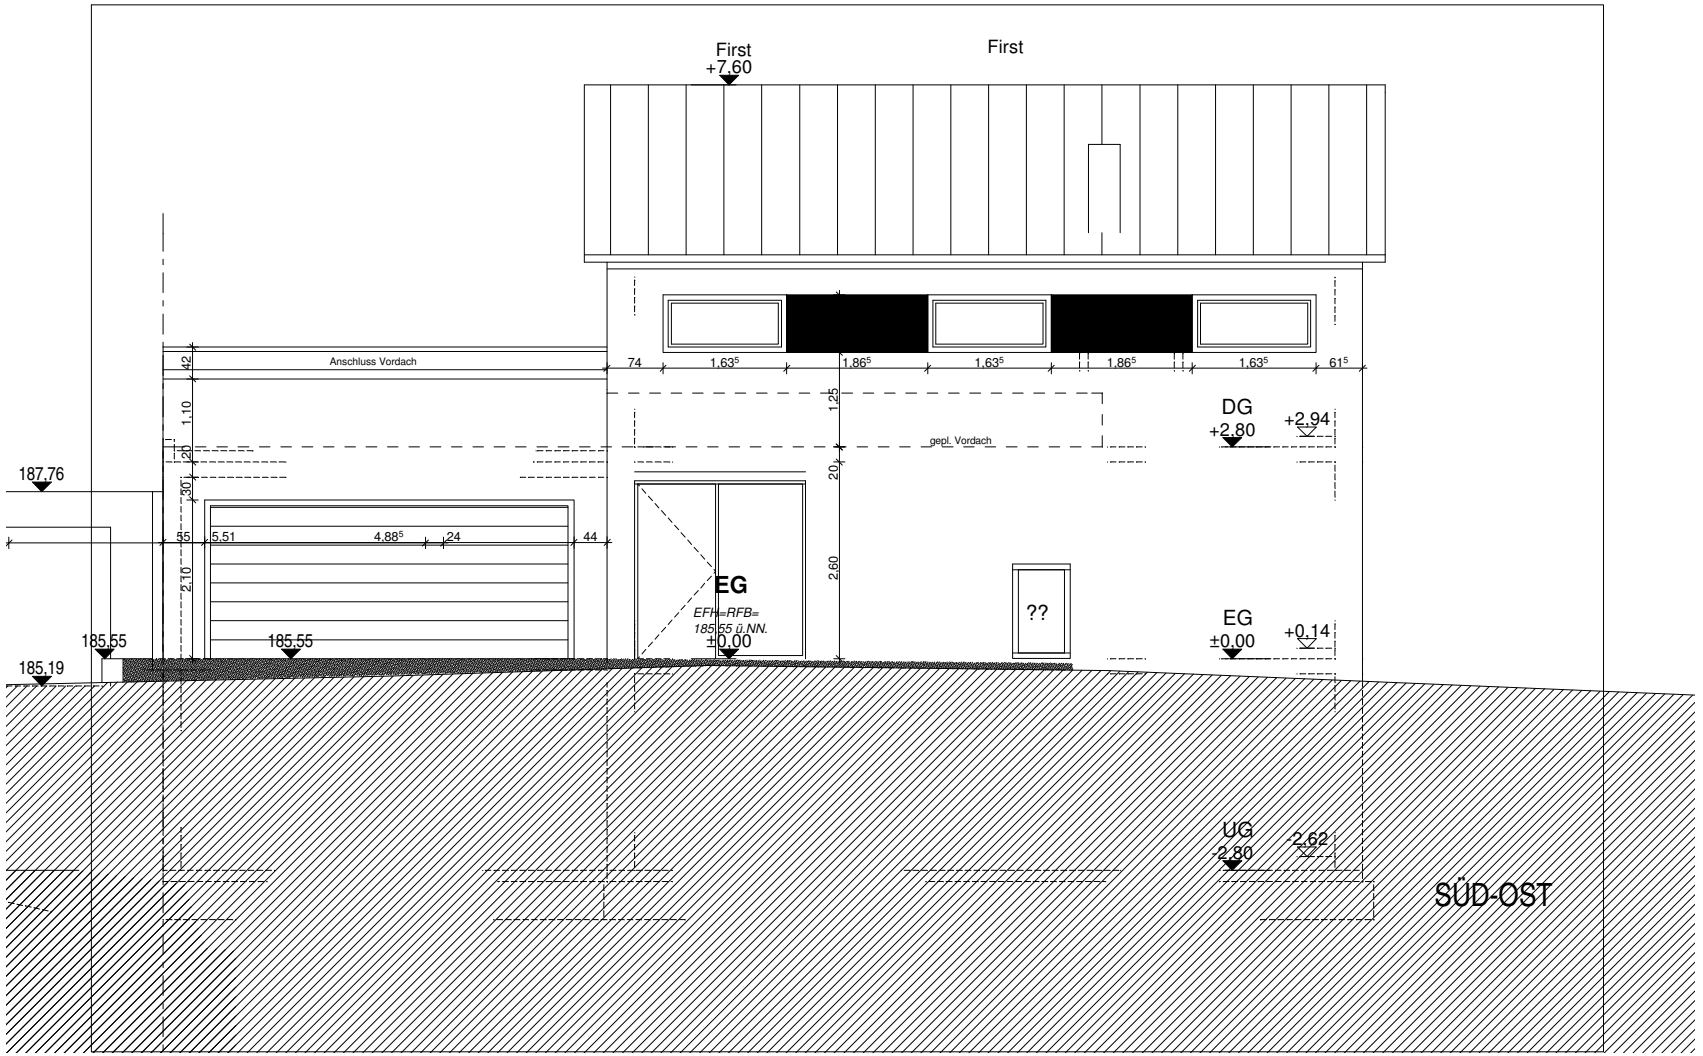

First
+7.60
First
Anschluss Vordach
42
74
1.63⁵
1.86⁵
1.63⁵
1.86⁵
1.63⁵
61⁵
1.10
20
30
1.25
gepl. Vordach
DG
+2.80
+2.94
187.76
55
5.51
4.88⁵
24
44
2.10
20
2.60
EG
EFH=RFB=
185.55 ü.NN.
±0.00
??
EG
±0.00
+0.14
185.55
185.55
185.19
UG
-2.80
-2.62
SÜD-OST