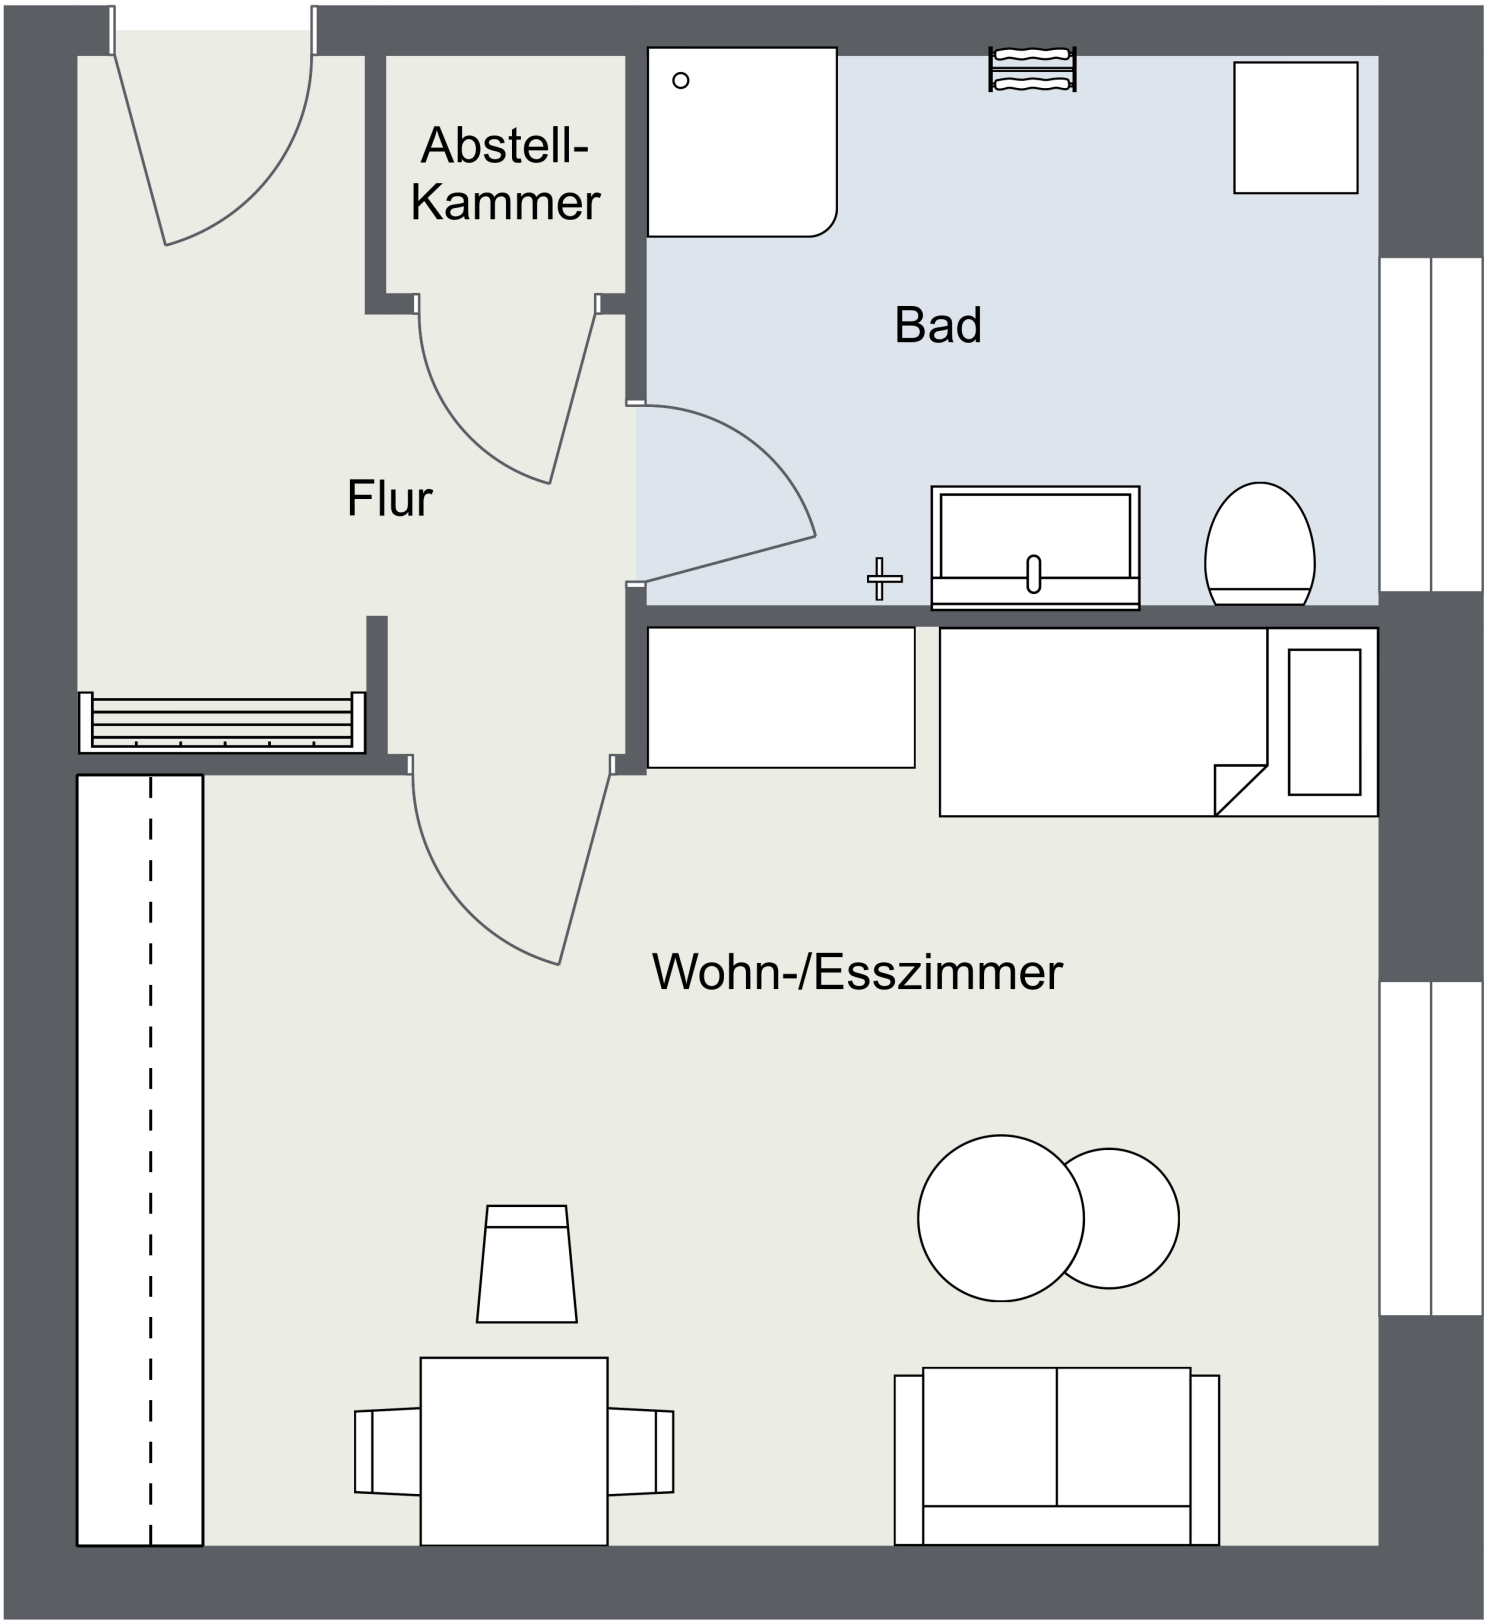

Abstell-
Kammer
Bad
Flur
Wohn-/Esszimmer