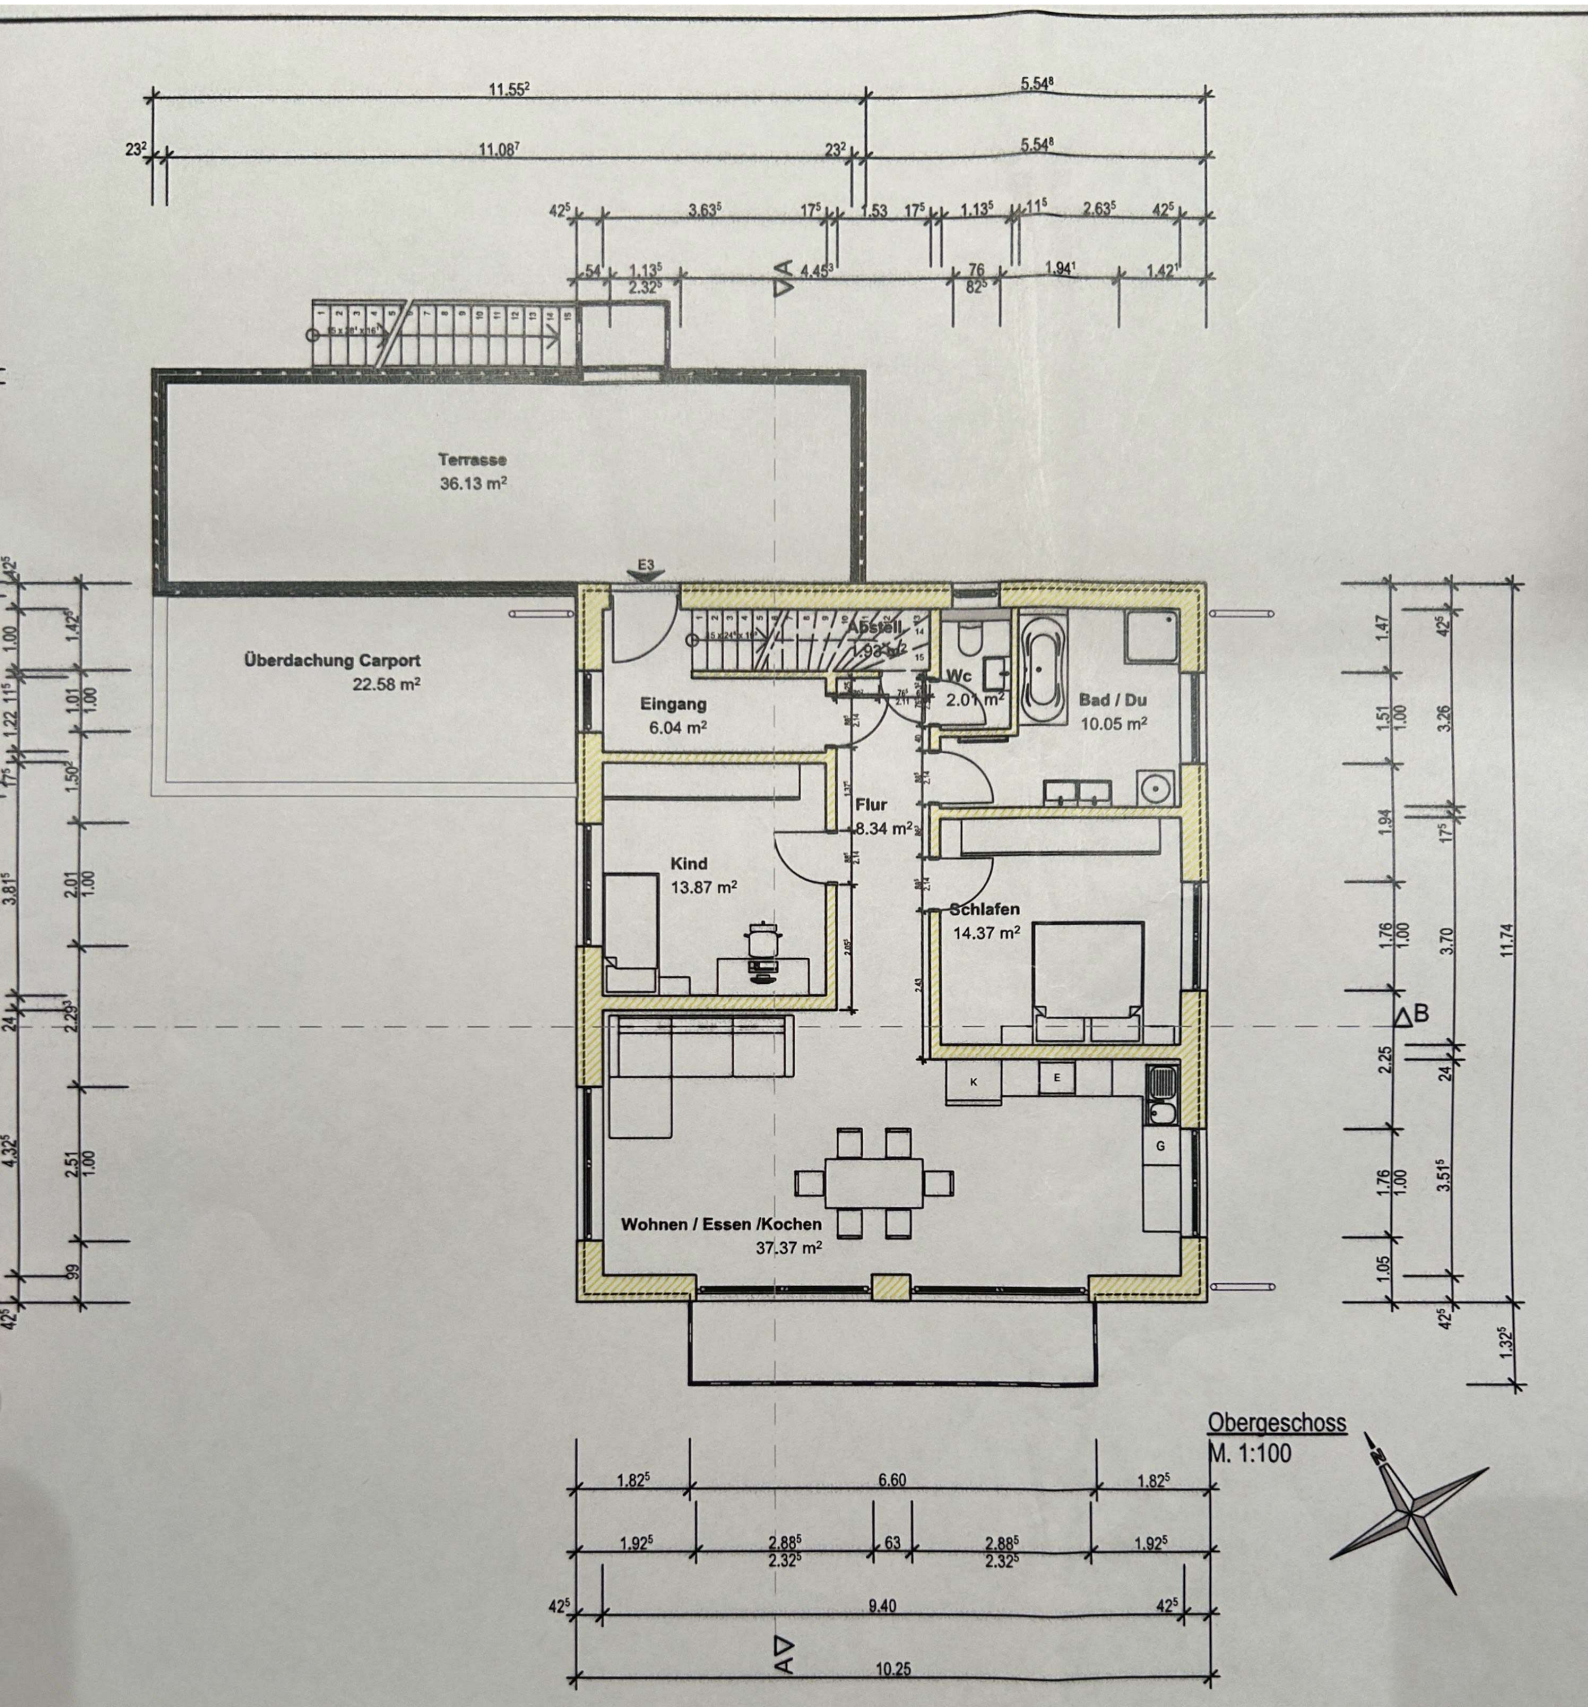


Obergeschoss
M. 1:100