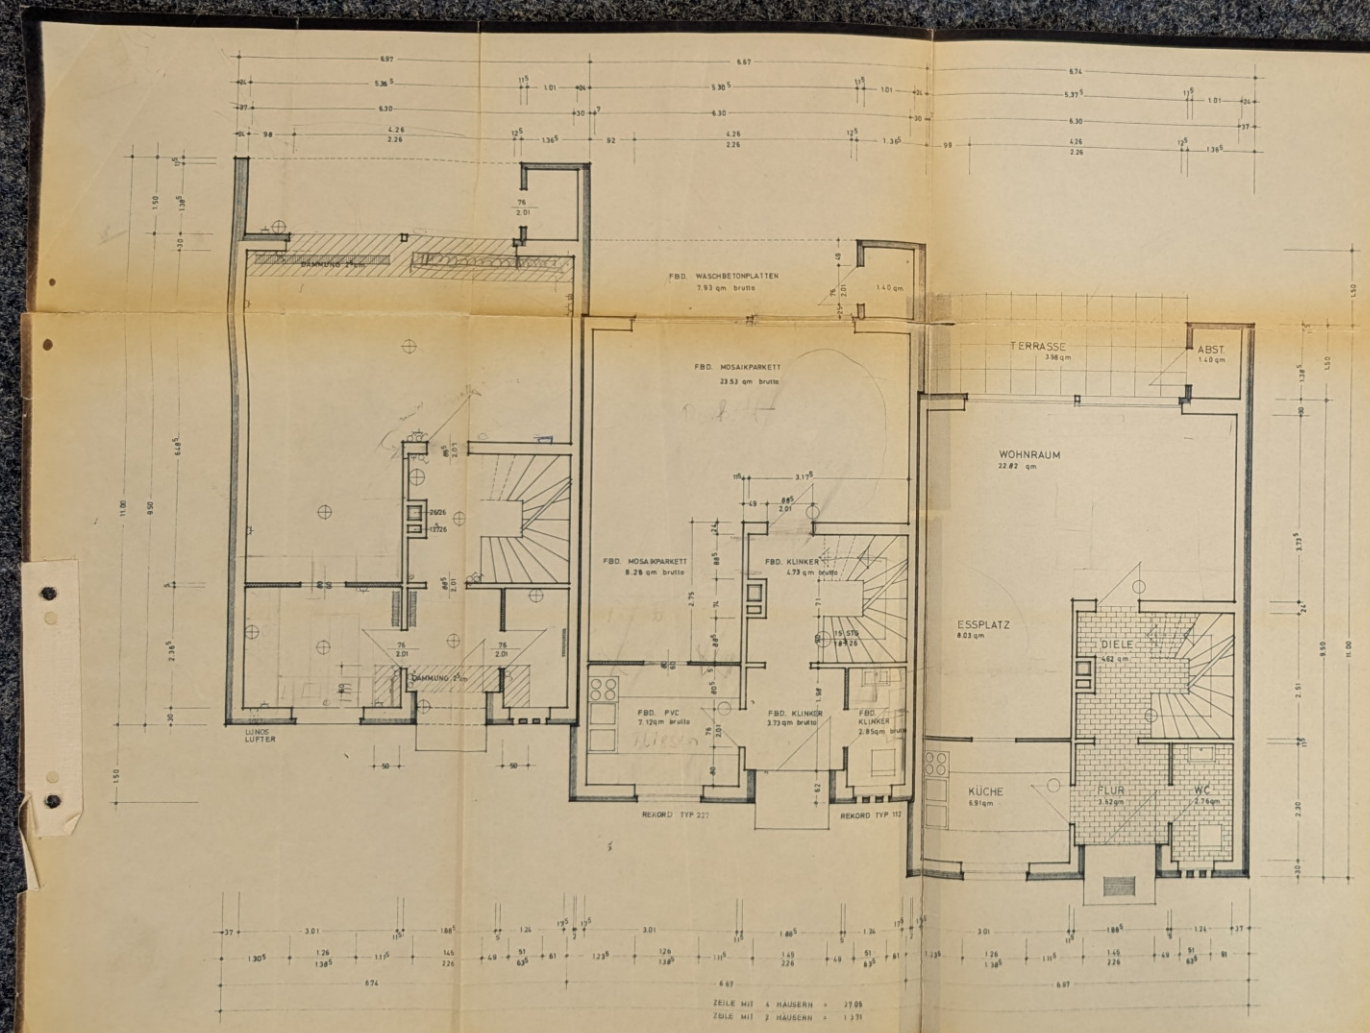


ALLE FENSTER MIT INNENANSCHLAG 6 cm
HEBESCHIEBEWAND ANSCHLAG 4 cm

ALLE MASSE SIND AM BAU ZU PRÜFEN !


BAUVORHABEN : NEUBAU VON 12 REIHENHÄUSERN
IN HAMBURG-OSDORF
GRÖNENWEG

BAUHERR UND PLANUNG : MANKE & CO.
GRUNDSTÜCKSGESELLSCHAFT
2359 HENSTEDT-ULZBURG 1

ERDGESCHOSS TYP A HAUS 1 – 6

MASSSTAB 1:50

HENSTEDT-ULZBURG 1, den 13.10.70
GEÄNDERT 28.11.70

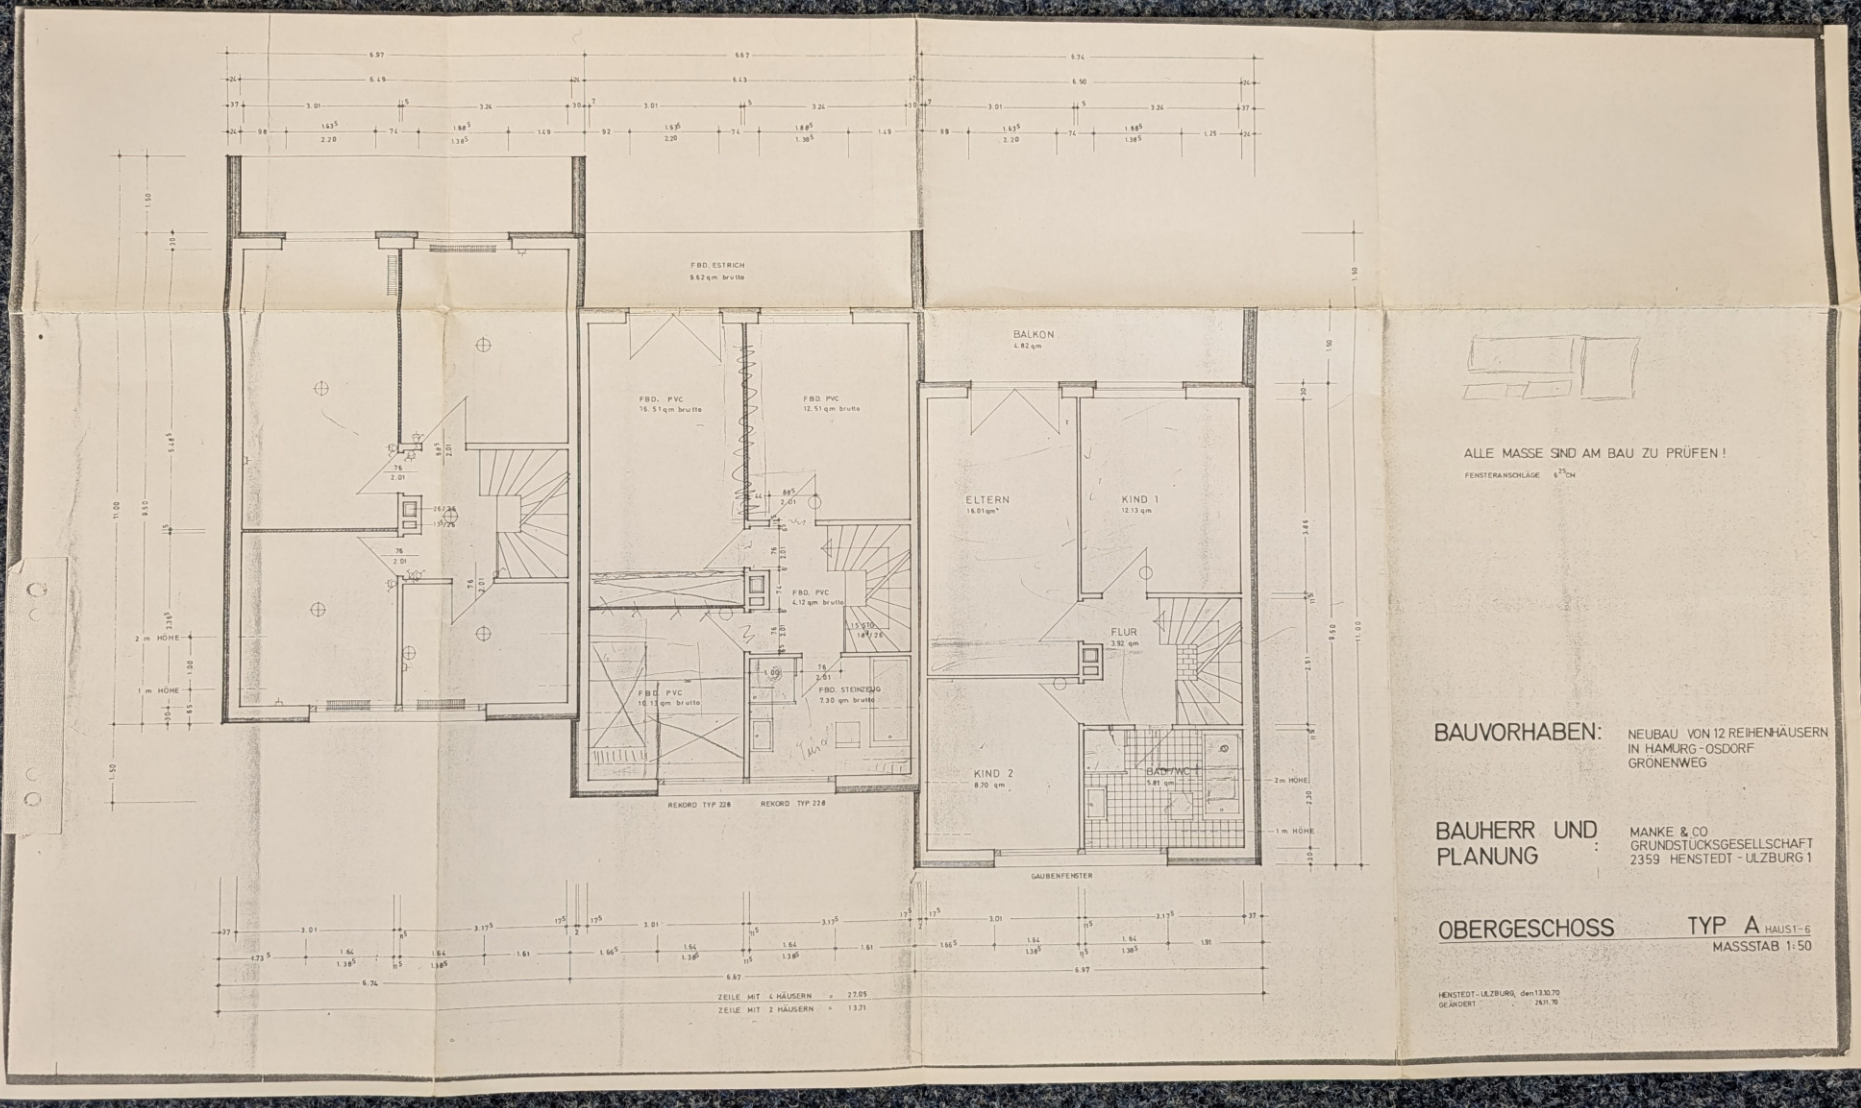

ALLE MASSE SIND AM BAU ZU PRÜFEN !

FENSTERANSCHLÄGE 6^{25}CM

BAUVORHABEN: NEUBAU VON 12 REIHENHÄUSERN
IN HAMURG-OSDORF
GRÖNENWEG


BAUHERR UND PLANUNG: MANKE & CO
GRUNDSTÜCKSGESELLSCHAFT
2359 HENSTEDT-ULZBURG 1

OBERGESCHOSS TYP A HAUS 1-6

MASSSTAB 1:50

ZEILE MIT 4 HÄUSERN = 27.05
ZEILE MIT 2 HÄUSERN = 13.71

HENSTEDT-ULZBURG, den 13.10.70
GEÄNDERT " 26.11.70

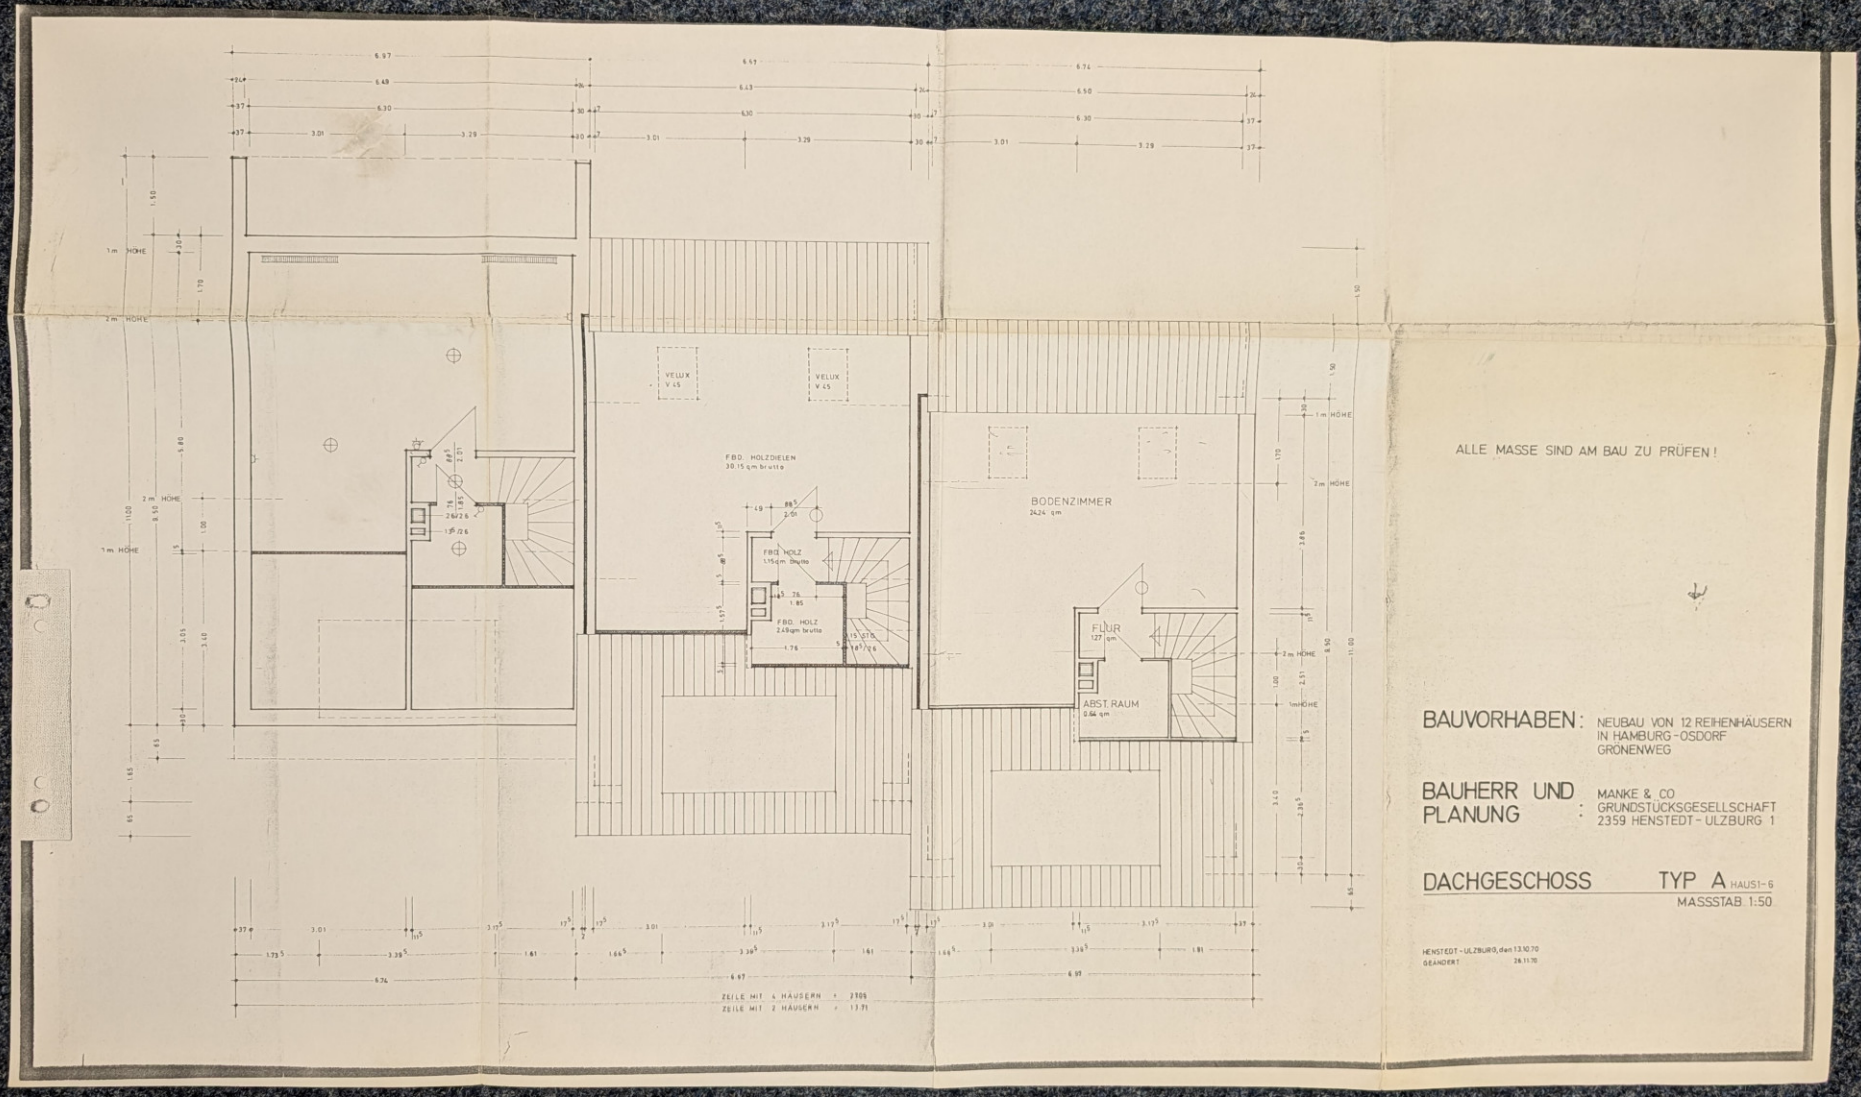

ALLE MASSE SIND AM BAU ZU PRÜFEN!


BAUVORHABEN: NEUBAU VON 12 REIHENHÄUSERN IN HAMBURG-OSDORF GRÖNENWEG

BAUHERR UND PLANUNG: MANKE & CO GRUNDSTÜCKSGESELLSCHAFT 2359 HENSTEDT-ULZBURG 1

DACHGESCHOSS TYP A HAUS 1-6

MASSSTAB 1:50

HENSTEDT-ULZBURG, den 13.10.70
GEÄNDERT 26.11.70

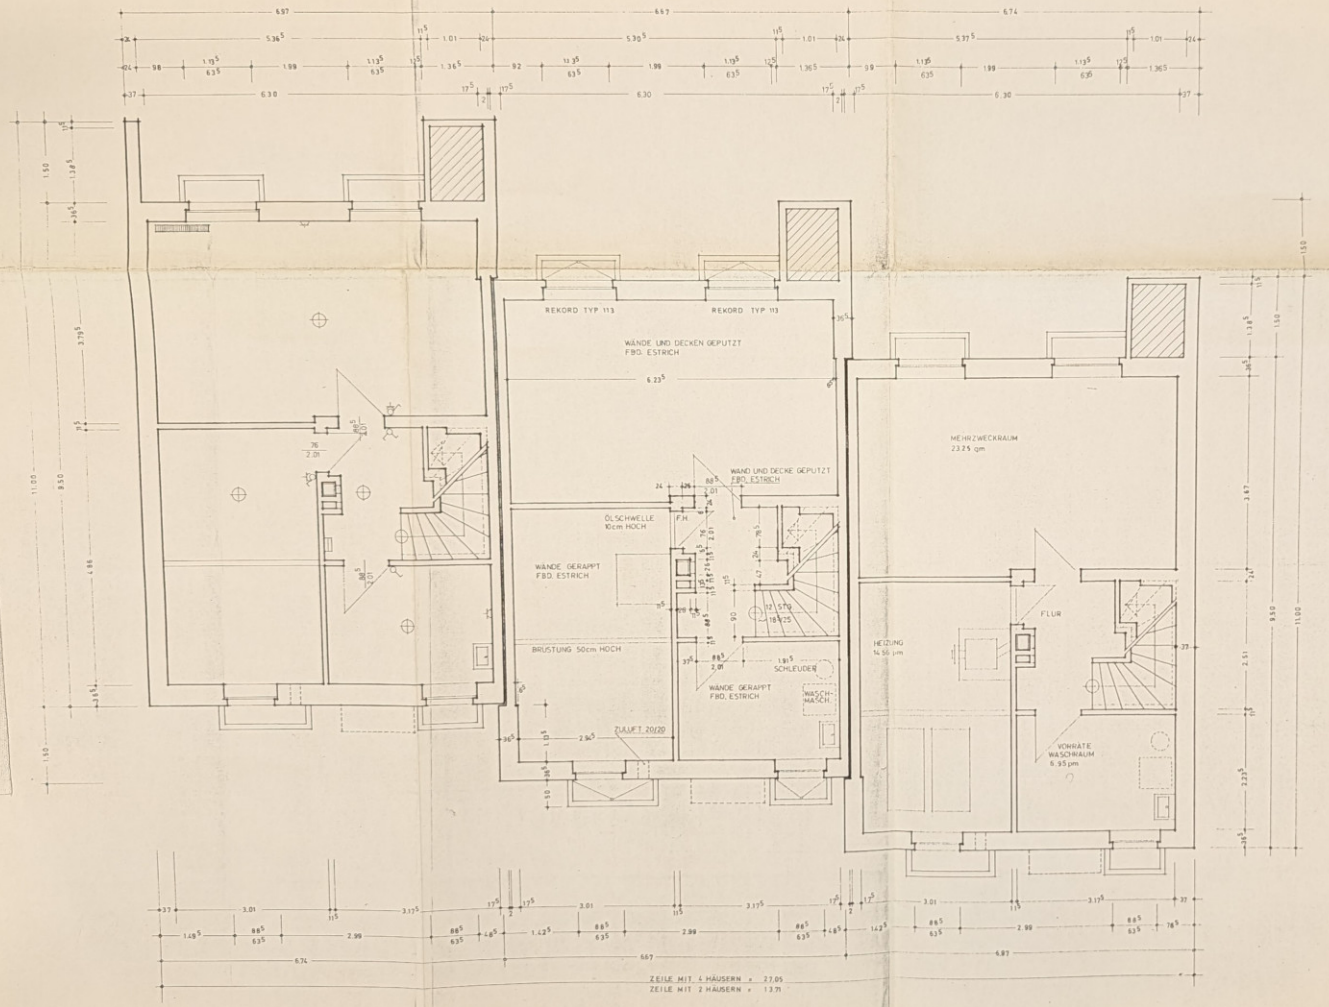

ALLE MASSE SIND AM BAU ZU PRÜFEN!

BAUVORHABEN: NEUBAU VON 12 REIHÄUSERN IN HAMBURG-OSDORF GRÖNENWEG

BAUHERR UND PLANUNG: MANKE & CO GRUNDSTÜCKSGESELLSCHAFT 2359 HENSTEDT-ULZBURG 1

KELLER TYP A HAUS 1–6

MASSSTAB 1:50

HENSTEDT-ULZBURG1, den 12.10.70
GEÄNDERT 26.11.70