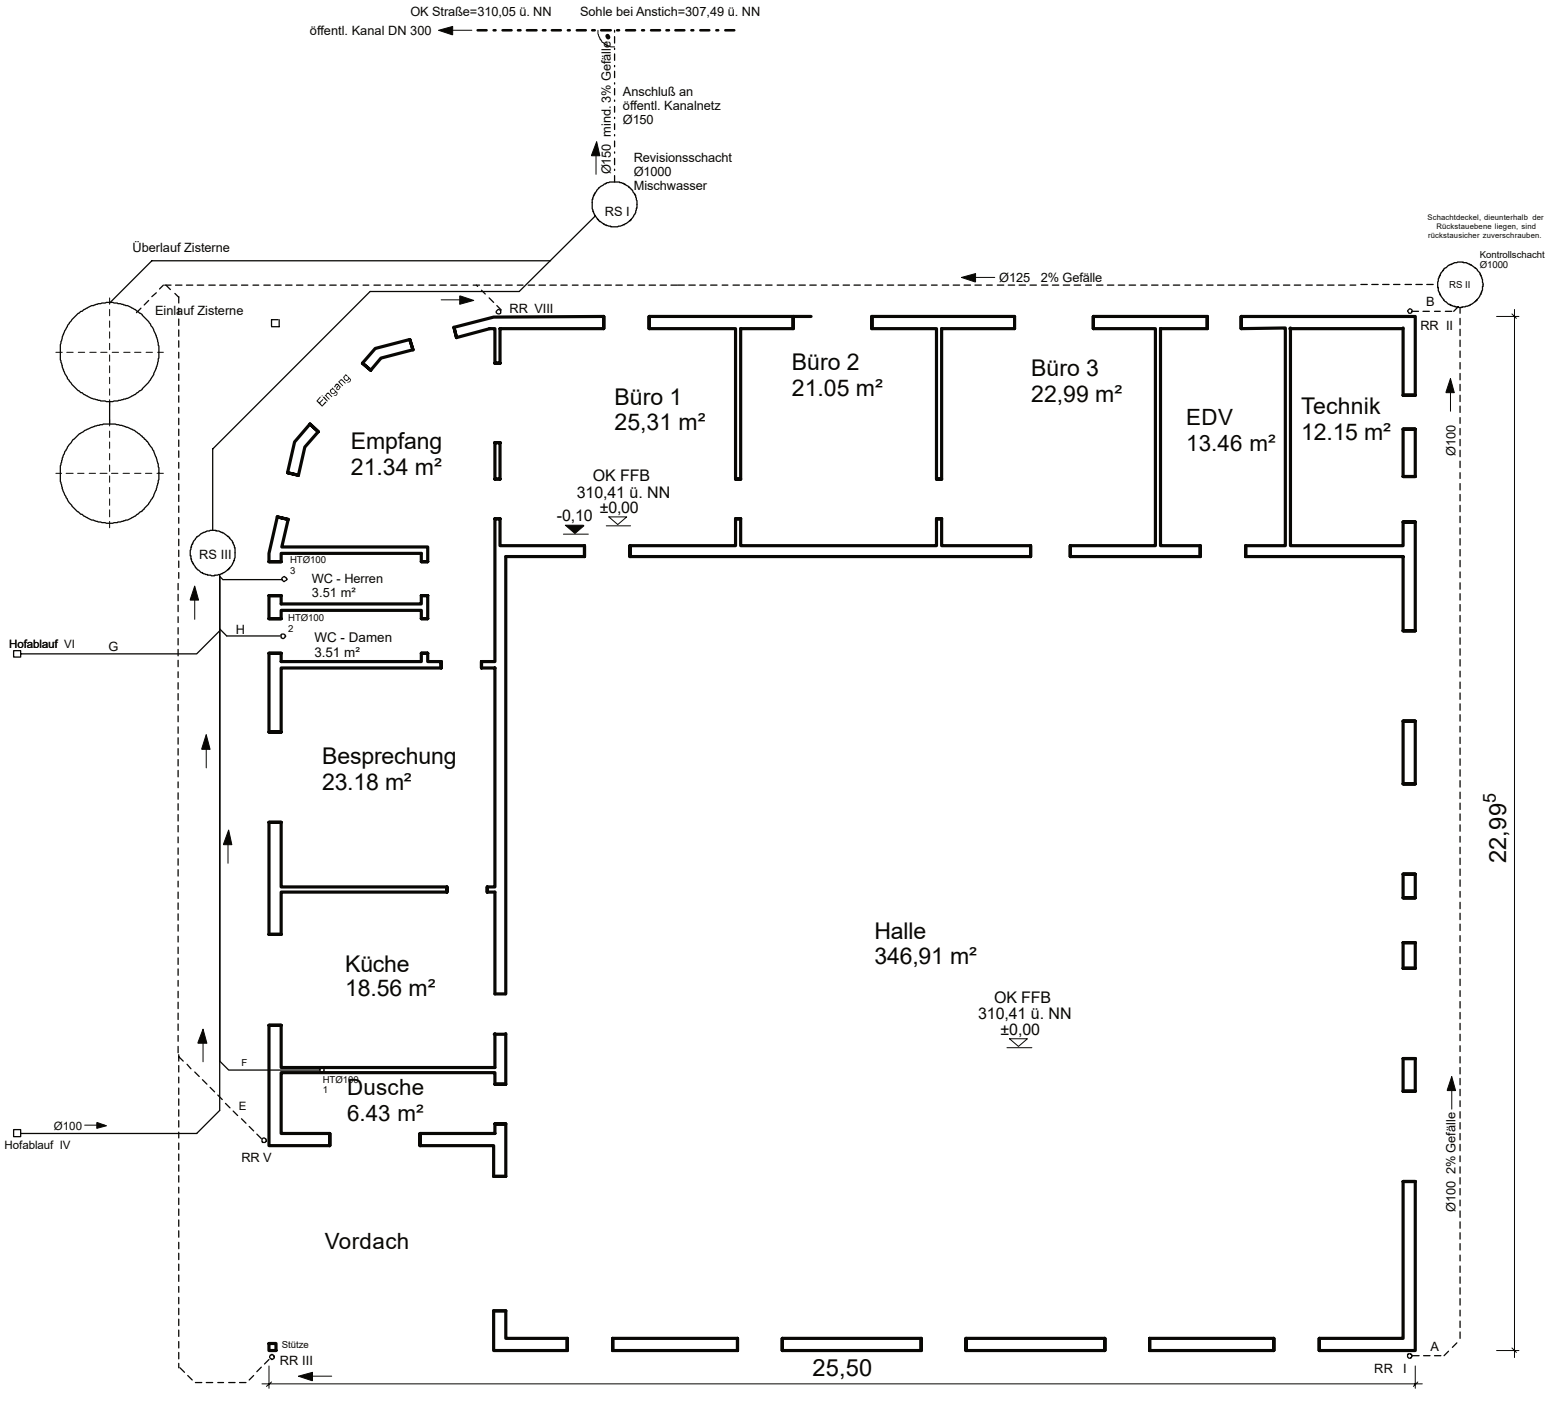

OK Straße=310,05 ü. NN
Sohle bei Anstich=307,49 ü. NN
öffentl. Kanal DN 300
Ø150 mind. 3% Gefälle
Anschluß an öffentl. Kanalnetz Ø150
Revisionsschacht Ø1000 Mischwasser
RS I
Überlauf Zisterne
Einlauf Zisterne
Ø125 2% Gefälle
Schachtdeckel, dieunterhalb der Rückstauebene liegen, sind rückstausicher zuverschrauben.
Kontrollschacht Ø1000
RS II
RR VIII
RR II
B
Eingang
Empfang 21.34 m²
Büro 1 25,31 m²
Büro 2 21.05 m²
Büro 3 22,99 m²
EDV 13.46 m²
Technik 12.15 m²
Ø100
OK FFB 310,41 ü. NN ±0,00
-0,10
RS III
HTØ100
WC - Herren 3.51 m²
WC - Damen 3.51 m²
Hofablauf VI
G
H
Besprechung 23.18 m²
Küche 18.56 m²
Halle 346,91 m²
OK FFB 310,41 ü. NN ±0,00
F
E
Dusche 6.43 m²
Ø100
Hofablauf IV
RR V
Ø100 2% Gefälle
Vordach
Stütze
RR III
25,50
RR I
A
22,99⁵