

Schnitt A - A

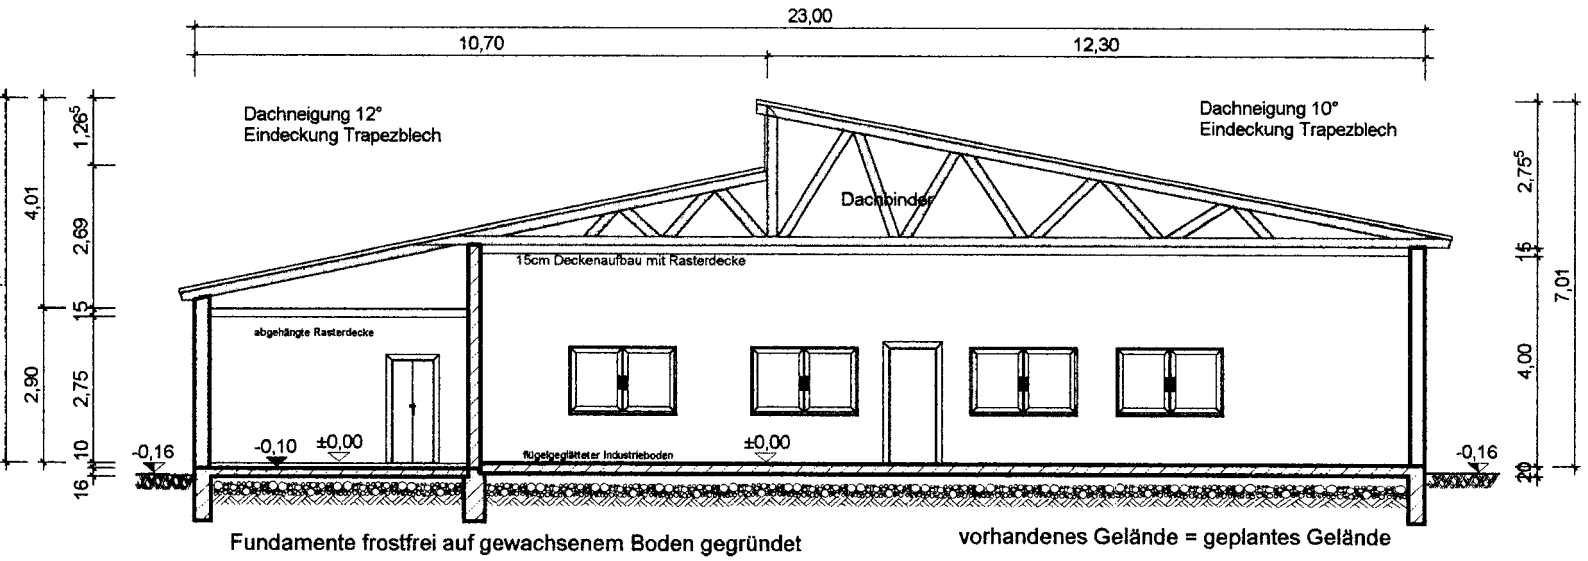

Fundamente frostfrei auf gewachsenem Boden gegründet

vorhandenes Gelände = geplantes Gelände

Ansicht Süd

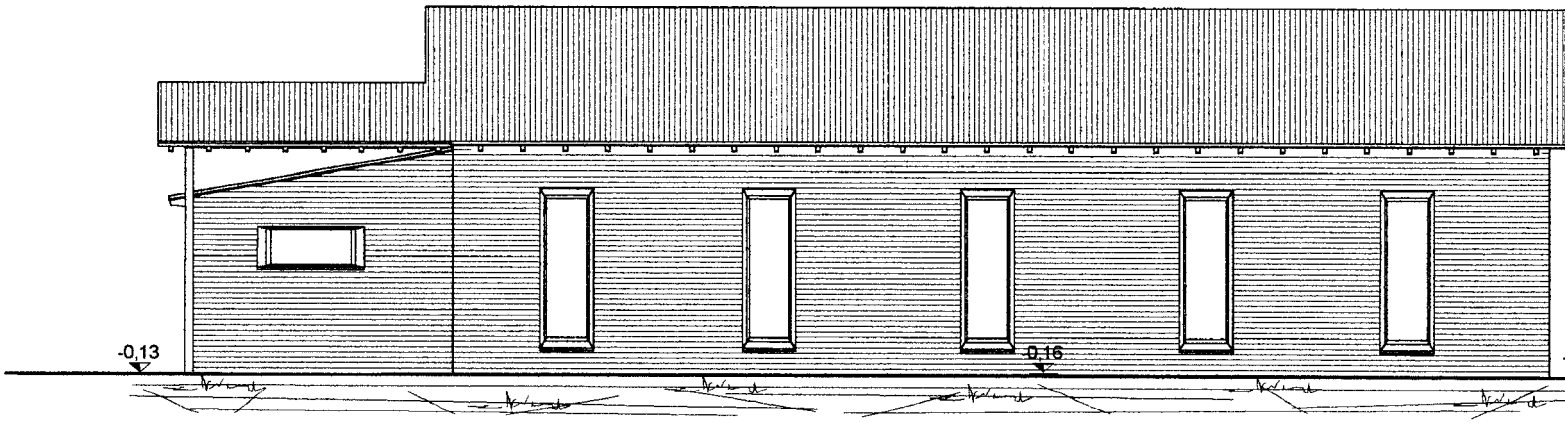

Ansicht West

