
TYP C

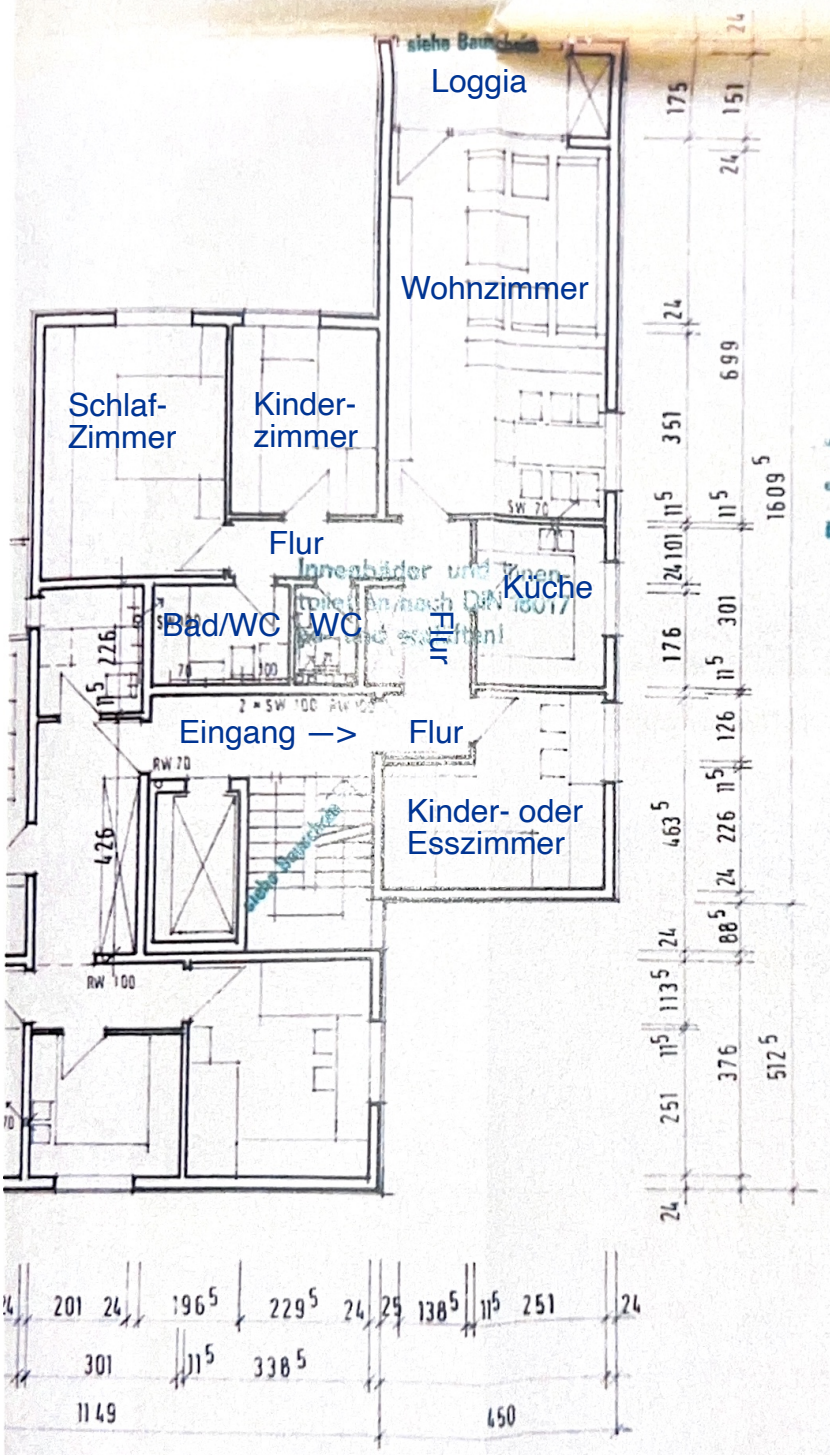

Genehmigt

unter den im Bescheide Nr 63.12 - 17 2 6879 - 1729/79

enthaltenen Bedingungen und Auflagen

Braunschweig, den 2. [illegible] 1979

Stadt Braunschweig
Bauordnungsamt
i. A.
Becker

Stadt Braunschweig
- Bauordnungsamt -
Stellungnahme vom

Anlage zur Stellungnahme
des Stadtplanungsamtes
vom 30. JUNI 1979

Eingang: 63 12 JUNI 1979

BAUHERR: GSG: Kühlmann

ARCHITEKT:


DR.-ING. HAFERKEYER
DR.-ING. K. FINGMEIER
DIPL.-ING. M. F. RICHI
ARCHITEKTEN


KINZIGSTR. 6.8.10.12.

NORMAL GESCHOS

DATUM	MASSTAB		
4.5.79.	1:100	FA	E 1

TYP C

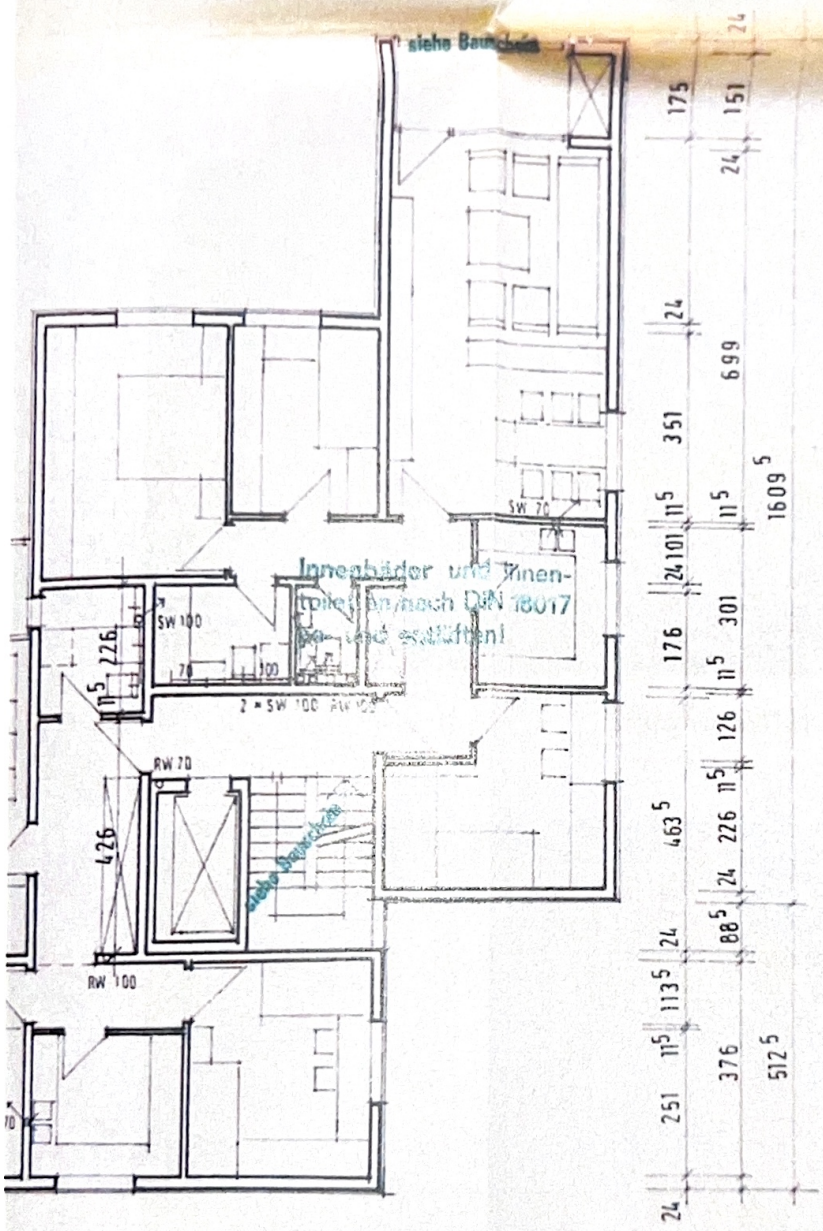

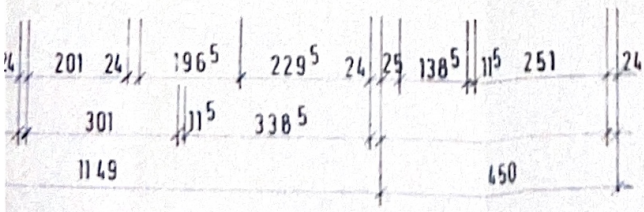

Genehmigt

unter den im Bescheide Nr 63.12 - 17 2 6879 - 1729/79

enthaltenen Bedingungen und Auflagen.

Braunschweig, den 2. JUL. 1979

Stadt Braunschweig
Bauordnungsamt
i. A.
Becker

Stadt Braunschweig
- Bauordnungsamt -
Stellungnahme vom

Anlage zur Stellungnahme
des Stadtplanungsamtes
vom 30. JUNI 1979

BAUHERR :

i. Sch.: Kühlmann

ARCHITEKT :

Eingang: 63 12 JUNI 1979

DR.-ING. HANNEMEYER
DR.-ING. K. FINNMEIER
DIPL.-ING. M. F. RICHI

ARCHITEKTEN

KINZIGSTR. 6.8.10.12.

NORMAL GESCHOS

DATUM	MASSTAB	GEZ.	
4.5.79.	1:100	FA	E 1