
Amtsplan

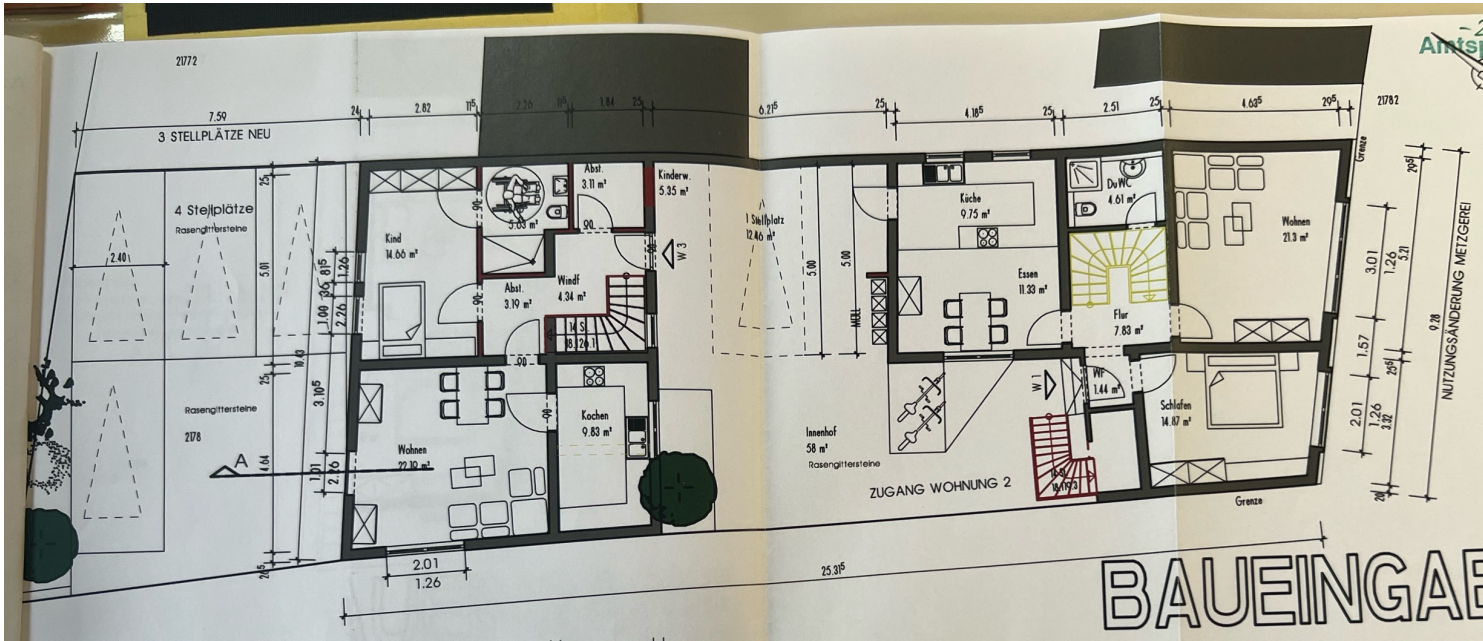

BAUEINGABE

Mutterstadt
Rheinjandheimerstr. 55

H. Simmeisen

7.7.2022

Gesehen
Ludwigshafen, den 11. Juli 2022
Kreisverwaltung Rhein-Pfalz-Kreis
- Untere Bauaufsichtsbehörde -


ÖnDo Planungs- und Projektentwicklungs GmbH
Weinstrasse 126, 76857 Albersweiler, TEL.: 06345-4069602 MAIL: planung@oendo.de

BAUVORHABEN:	Nutzungsänderung Metzgerei in 1-WE, Nutzungsänderung Nebengebäude in 2-WE, Sanierung-1WE, 3Stellpl. Neu 67122 Mutterstadt Flurst.Nr.:2178
BAUHERR:	Horst Frank Sülzlochweg 5 76829 Landau
Architekt:	ÖnDo Planungs- und Projektentwicklungs GmbH Dipl. Ing. Orkan Öniz
BAUTEIL:	EG-Grundrisse
PLANNR.:	1
AUFTRAGSNR.:	
COMP.NR.:	
DATUM:	25.05.2021
GEZ.:	Le.
MASZST.:	1 : 100
Geänd.	

Urheberrechtlich geschützt UrhG §14Abs.1 und VOB Teil B §3Abs.6

Amtsplan

Gesehen
Ludwigshafen, den 11 Juli 2022
Kreisverwaltung Rhein-Pfalz-Kreis
- Untere Bauaufsichtsbehörde -

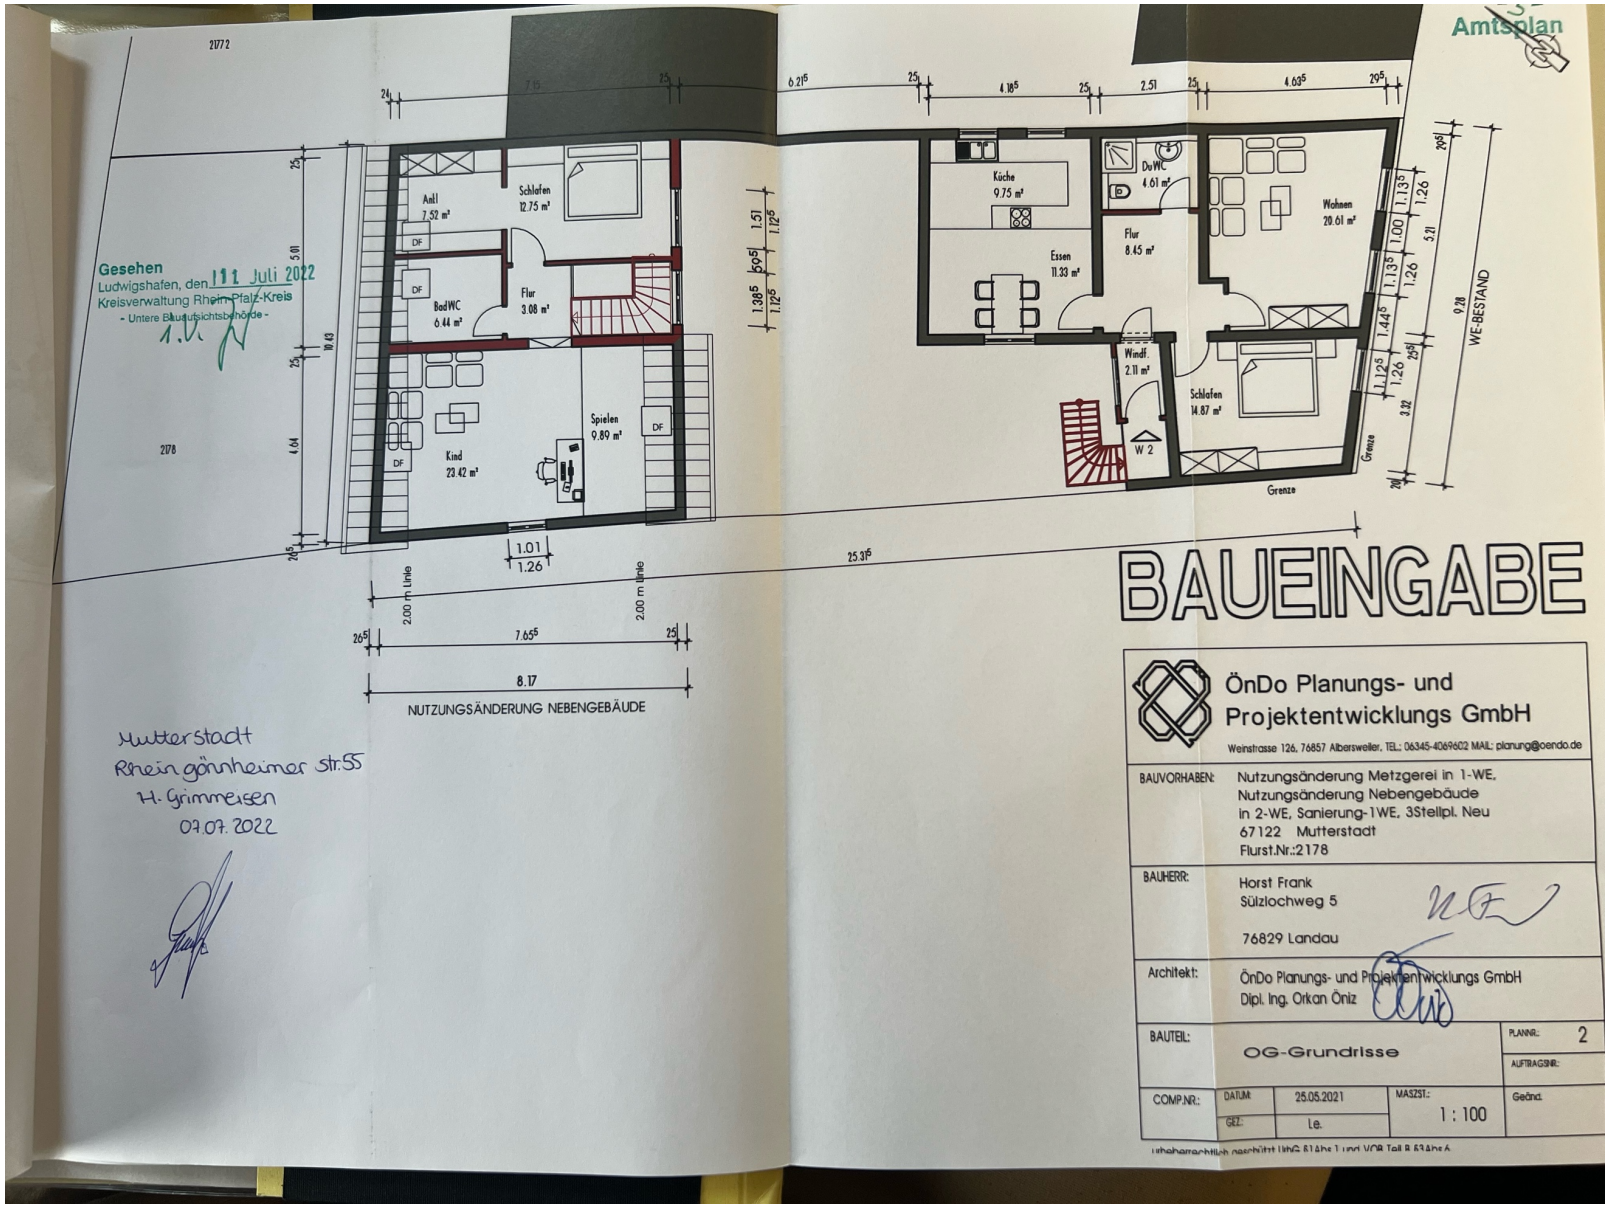


Mutterstadt
Rheingönnheimer str.55
H. Grimmeisen
07.07.2022

BAUEINGABE

ÖnDo Planungs- und Projektentwicklungs GmbH
Weinstrasse 126, 76857 Albersweiler, TEL.: 06345-4069602 MAIL: planung@oendo.de

BAUVORHABEN:	Nutzungsänderung Metzgerei in 1-WE, Nutzungsänderung Nebengebäude in 2-WE, Sanierung-1WE, 3Stellpl. Neu 67122 Mutterstadt Flurst.Nr.:2178
BAUHERR:	Horst Frank Sülzlochweg 5 76829 Landau
Architekt:	ÖnDo Planungs- und Projektentwicklungs GmbH Dipl. Ing. Orkan Öniz
BAUTEIL:	OG-Grundrisse
PLANNR.:	2
AUFTRAGSNR.:	
COMP.NR.:	
DATUM:	25.05.2021
GEZ.:	Le.
MASZST.:	1 : 100
Geänd.	

Urheberrechtlich geschützt UrhG §13Abs 1 und VOB Teil B §3Abs 6

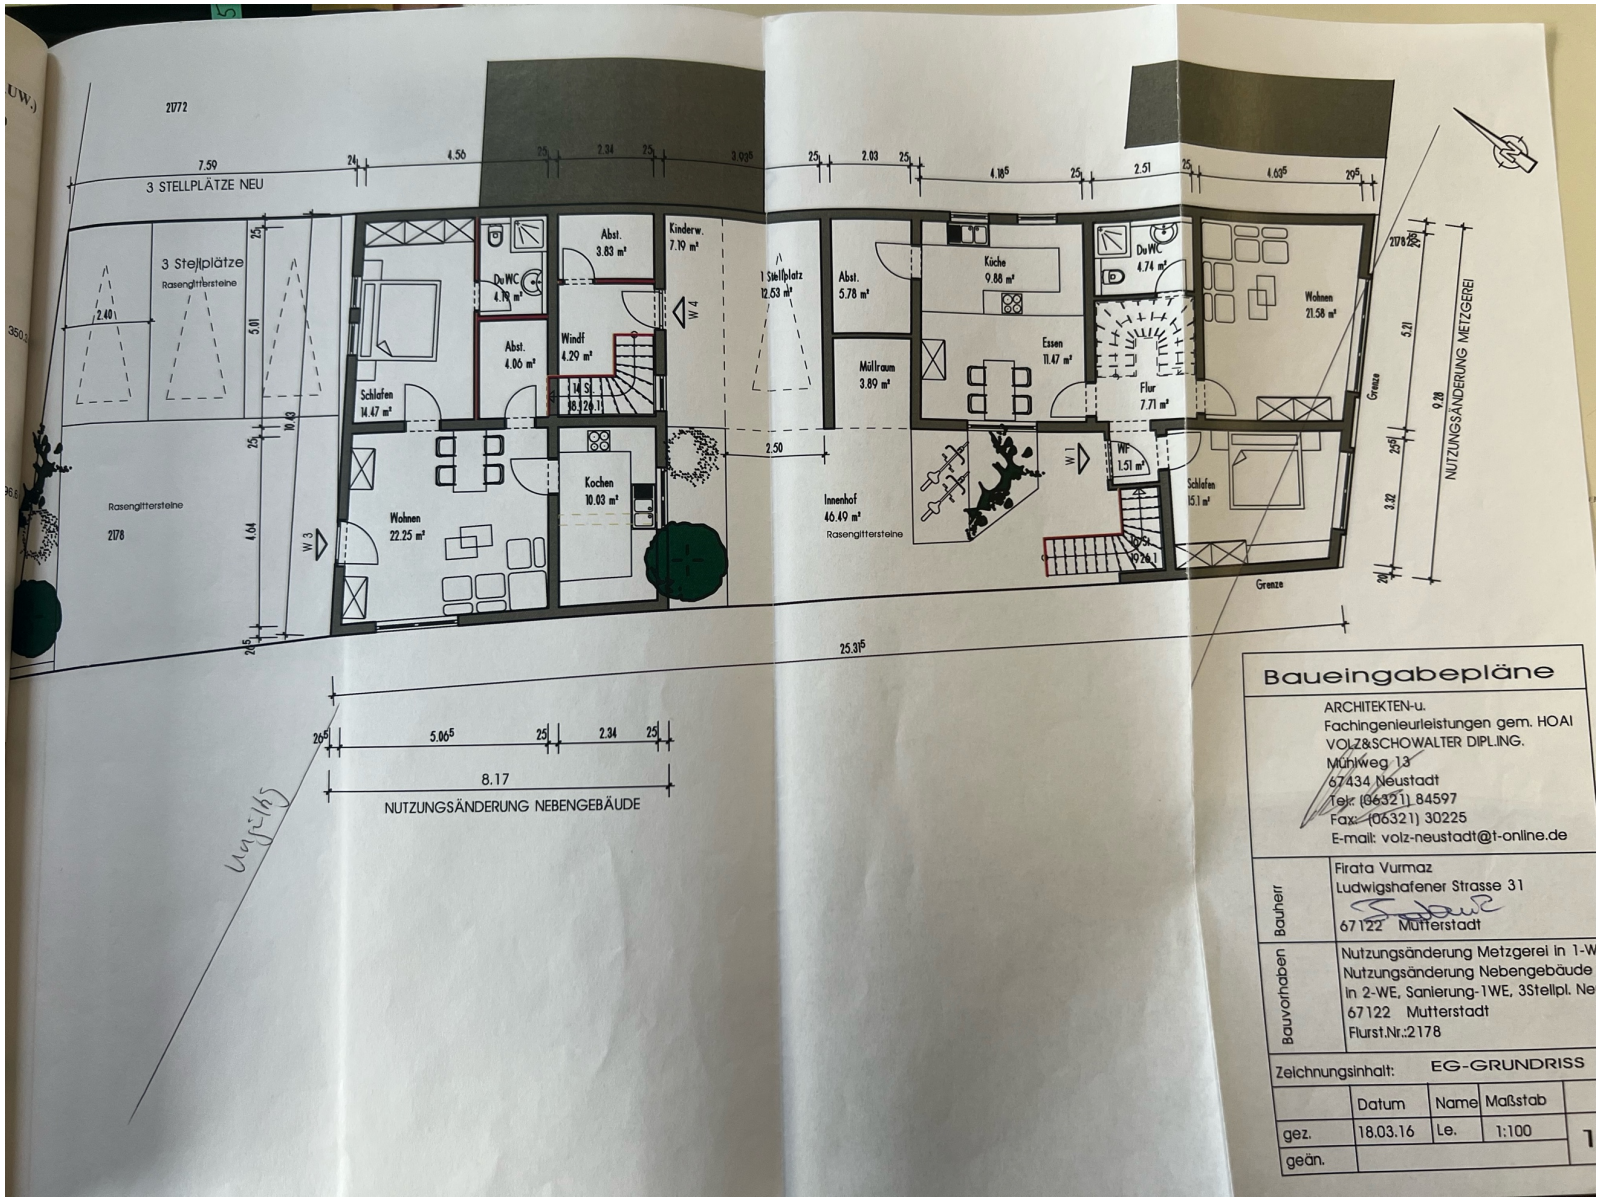

Baueingabepläne


ARCHITEKTEN-u.
Fachingenieurleistungen gem. HOAI
VOLZ&SCHOWALTER DIPL.ING.
Mühlweg 13
67434 Neustadt
Tel: (06321) 84597
Fax: (06321) 30225
E-mail: volz-neustadt@t-online.de

Bauherr	Firata Vurmaz Ludwigshafener Strasse 31 67122 Mutterstadt
Bauvorhaben	Nutzungsänderung Metzgerei in 1-W Nutzungsänderung Nebengebäude in 2-WE, Sanierung-1WE, 3Stellpl. Ne 67122 Mutterstadt Flurst.Nr.:2178

Zeichnungsinhalt: EG-GRUNDRISS

	Datum	Name	Maßstab
gez.	18.03.16	Le.	1:100
geän.			

1

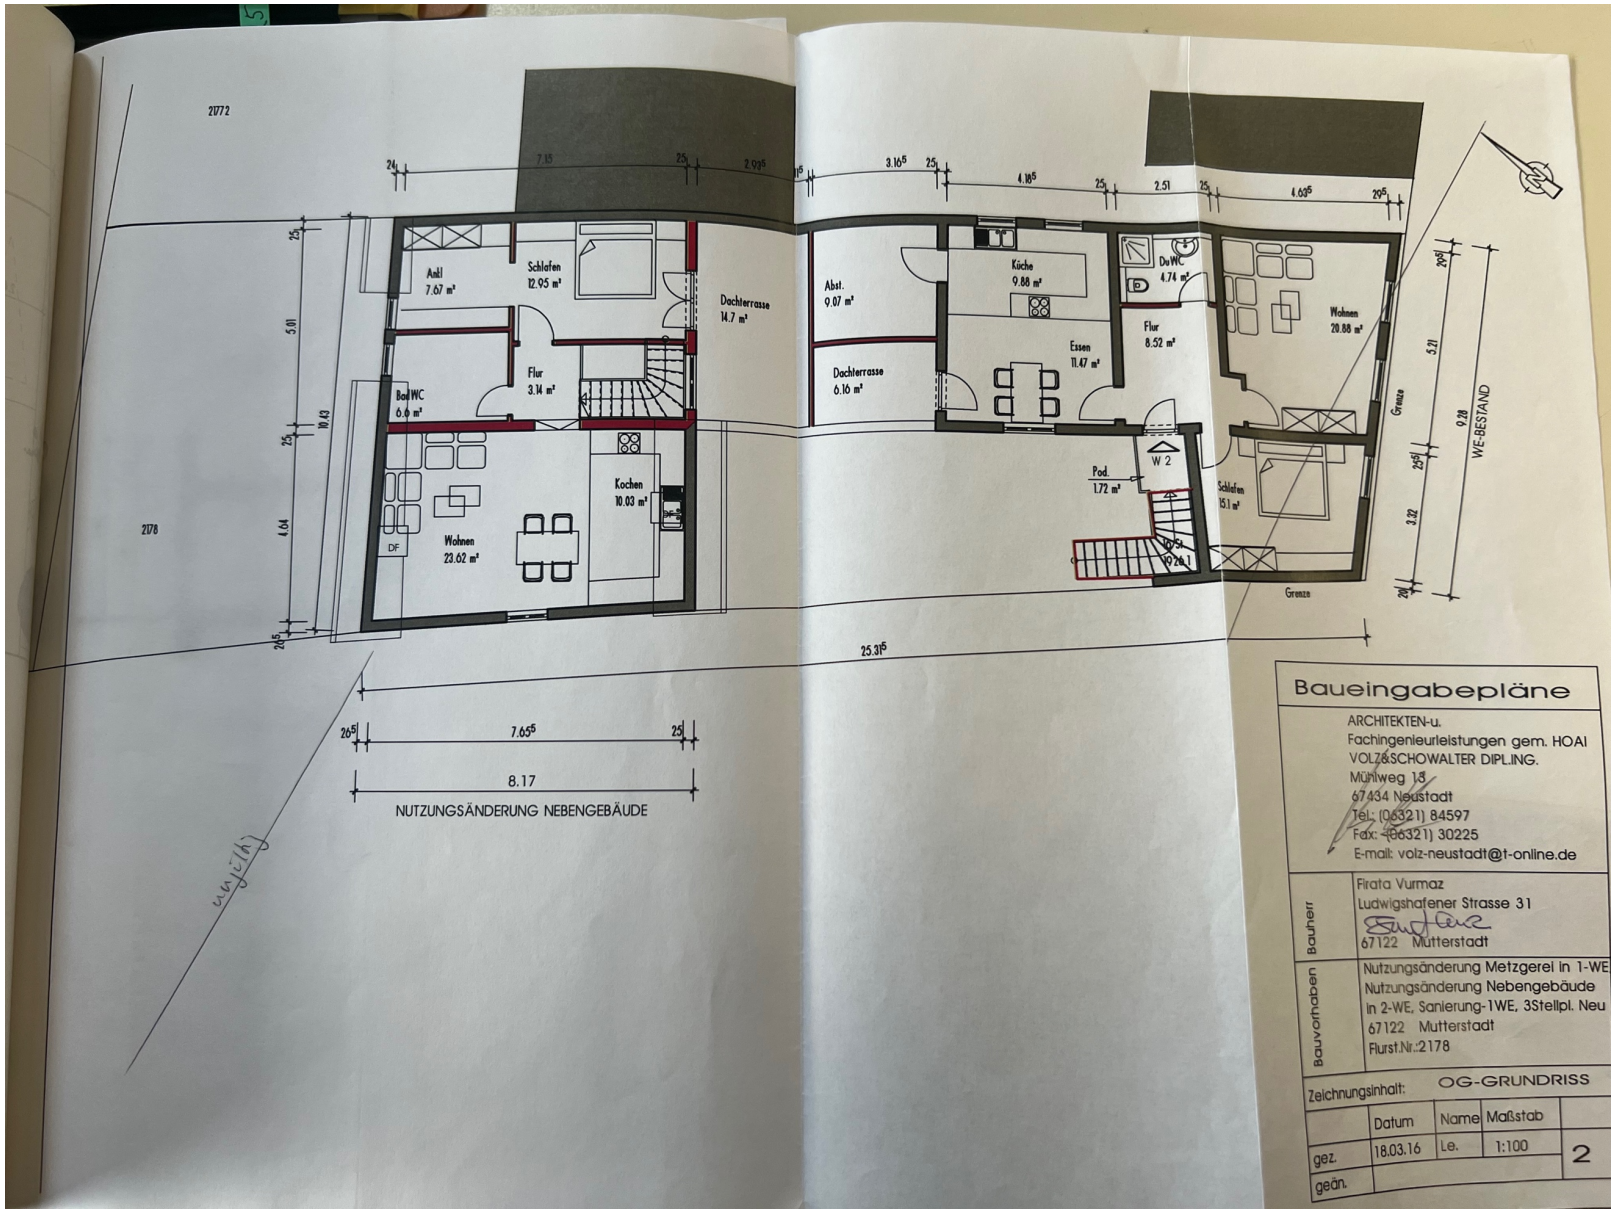

Baueingabepläne


ARCHITEKTEN-u.
Fachingenieurleistungen gem. HOAI
VOLZ&SCHOWALTER DIPL.ING.
Mühlweg 18
67434 Neustadt
Tel.: (06321) 84597
Fax: (06321) 30225
E-mail: volz-neustadt@t-online.de

Bauherr: Firata Vurmaz
Ludwigshafener Strasse 31
67122 Mutterstadt

Bauvorhaben: Nutzungsänderung Metzgerei in 1-WE
Nutzungsänderung Nebengebäude
in 2-WE, Sanierung-1WE, 3Stellpl. Neu
67122 Mutterstadt
Flurst.Nr.:2178

Zeichnungsinhalt: OG-GRUNDRISS

	Datum	Name	Maßstab	
gez.	18.03.16	Le.	1:100	2
geän.				

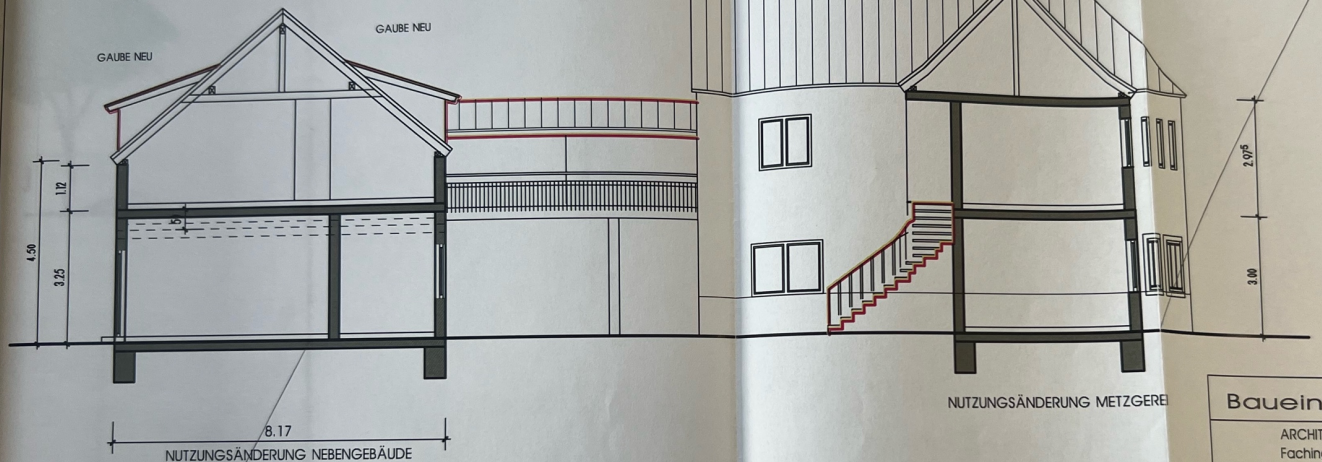

Baueingabepläne

ARCHITEKTEN-u.
Fachingenieurleistungen gem. HOAI
VOLZ&SCHOWALTER DIPL.ING.
Mühlweg 13
67434 Neustadt
Tel.: (06321) 84597
Fax: (06321) 30225
E-mail: volz-neustadt@t-online.de

Bauherr: Firata Vurmaz
Ludwigshafener Strasse 31
67122 Mutterstadt


Bauvorhaben: Nutzungsänderung Metzgerei in 1-WE, Nutzungsänderung Nebengebäude in 2-WE, Sanierung-1WE, 3Stellpl. Neu
67122 Mutterstadt
Flurst.Nr.:2178

Zeichnungsinhalt: SCHNITT

	Datum	Name	Maßstab	
gez.	18.03.16	Le.	1:100	3
geän.				




NUTZUNGSÄNDERUNG NEBENGEBÄUDE

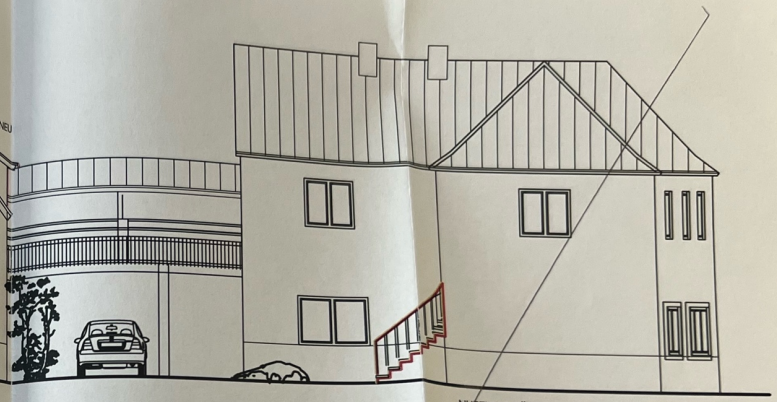

NUTZUNGSÄNDERUNG METZGEREI

Süd-Westansicht

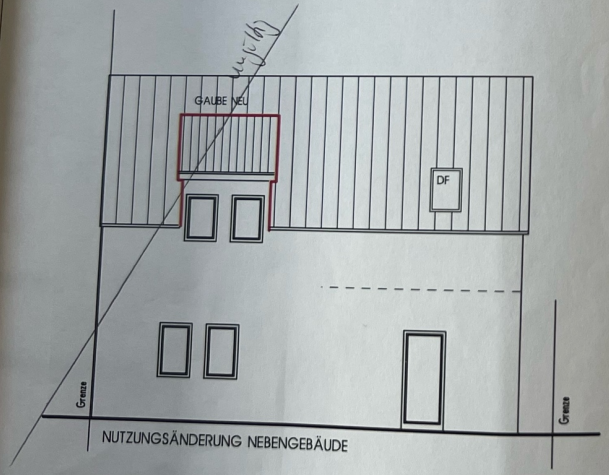

NUTZUNGSÄNDERUNG NEBENGEBÄUDE

Nord-Westansicht



NUTZUNGSÄNDERUNG METZGEREI

Süd-Ostansicht

Baueingabepläne


ARCHITEKTEN-u.
Fachingenieurleistungen gem. HOAI
VOLZ&SCHOWALTER DIPL.ING.
Mühlweg 13
67434 Neustadt
Tel.: (06321) 84597
Fax: (06321) 30225
E-mail: volz-neustadt@t-online.de

Bauherr
Firata Vurmaz
Ludwigshafener Strasse 31
67122 Mutterstadt

Bauvorhaben
Nutzungsänderung Metzgerei in 1-WE,
Nutzungsänderung Nebengebäude
in 2-WE, Sanierung-1WE, 3Stellpl. Neu
67122 Mutterstadt
Flurst.Nr.:2178

Zeichnungsinhalt: Ansichten

	Datum	Name	Maßstab	
gez.	18.03.16	Le.	1:100	4
geän.				

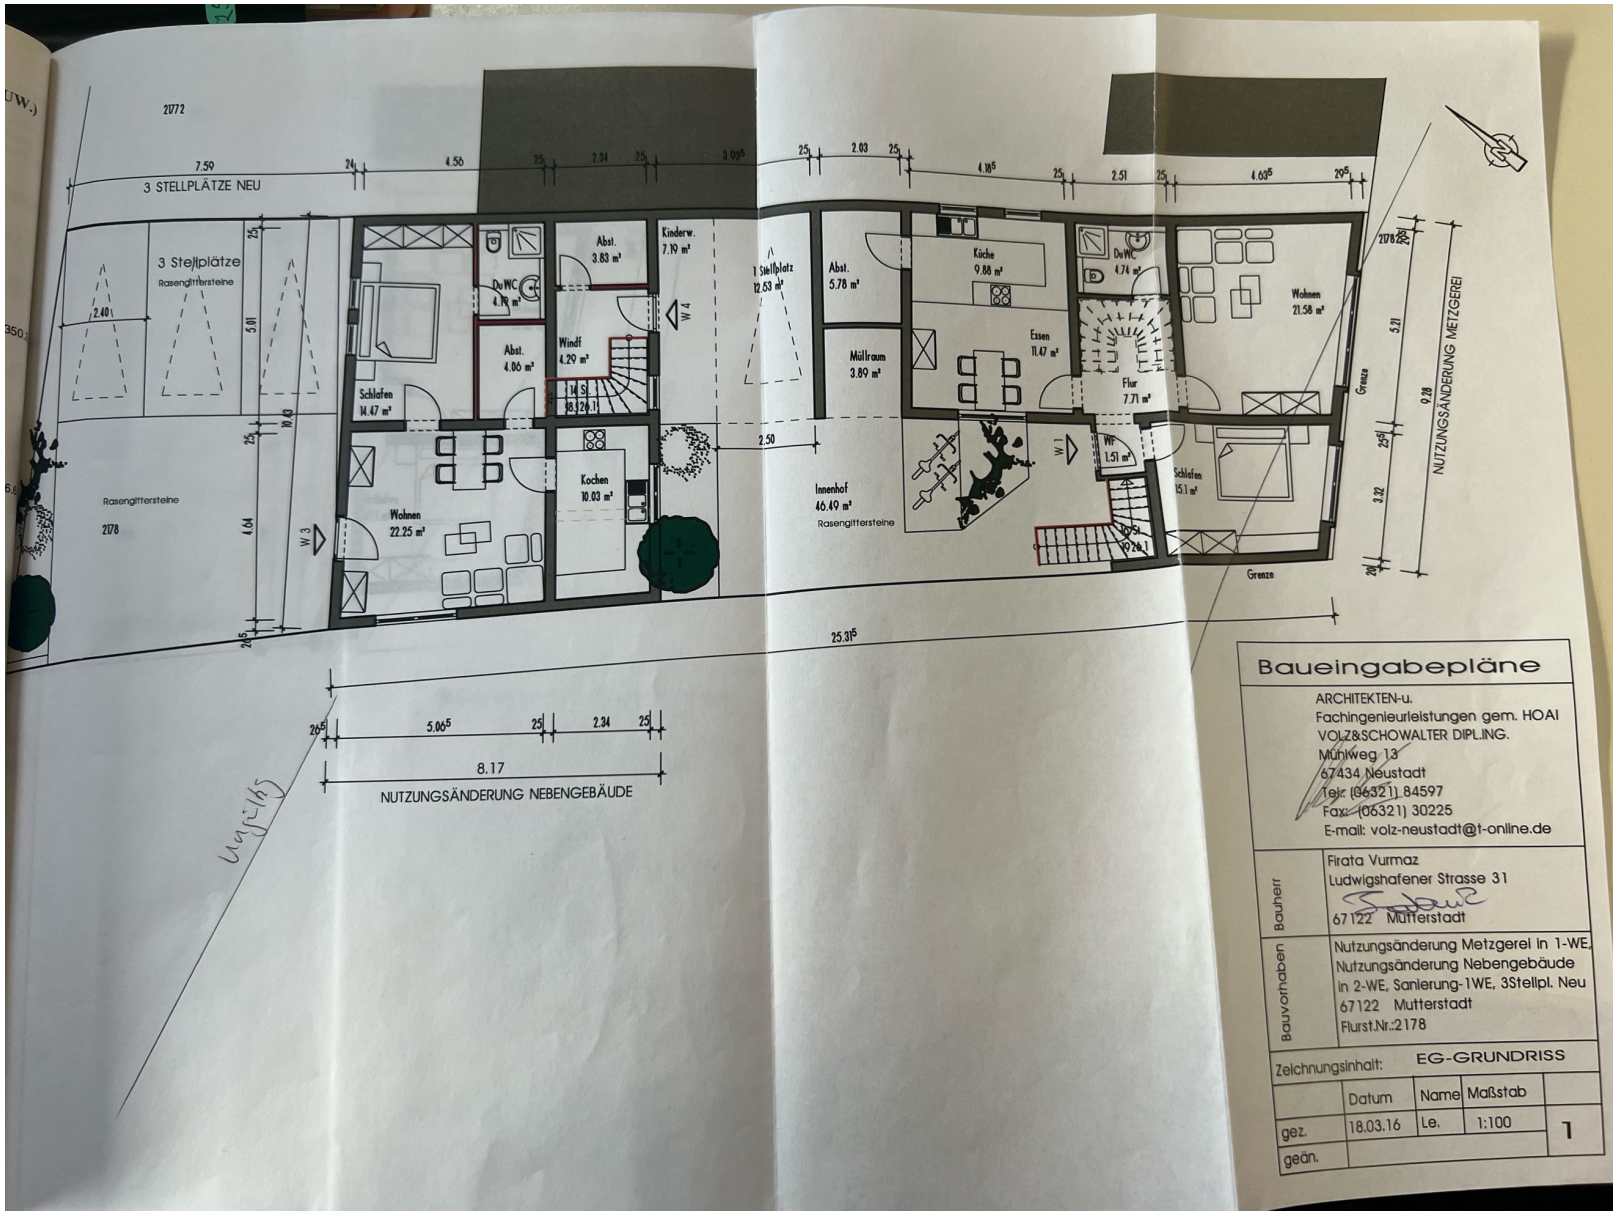

Baueingabepläne


ARCHITEKTEN-u.
Fachingenieurleistungen gem. HOAI
VOLZ&SCHOWALTER DIPL.ING.
Mühlweg 13
67434 Neustadt
Tel.: (06321) 84597
Fax: (06321) 30225
E-mail: volz-neustadt@t-online.de

Bauherr
Firata Vurmaz
Ludwigshafener Strasse 31
67122 Mutterstadt

Bauvorhaben
Nutzungsänderung Metzgerei in 1-WE,
Nutzungsänderung Nebengebäude
in 2-WE, Sanierung-1WE, 3Stellpl. Neu
67122 Mutterstadt
Flurst.Nr.:2178

Zeichnungsinhalt: EG-GRUNDRISS

	Datum	Name	Maßstab	
gez.	18.03.16	Le.	1:100	1
geän.				

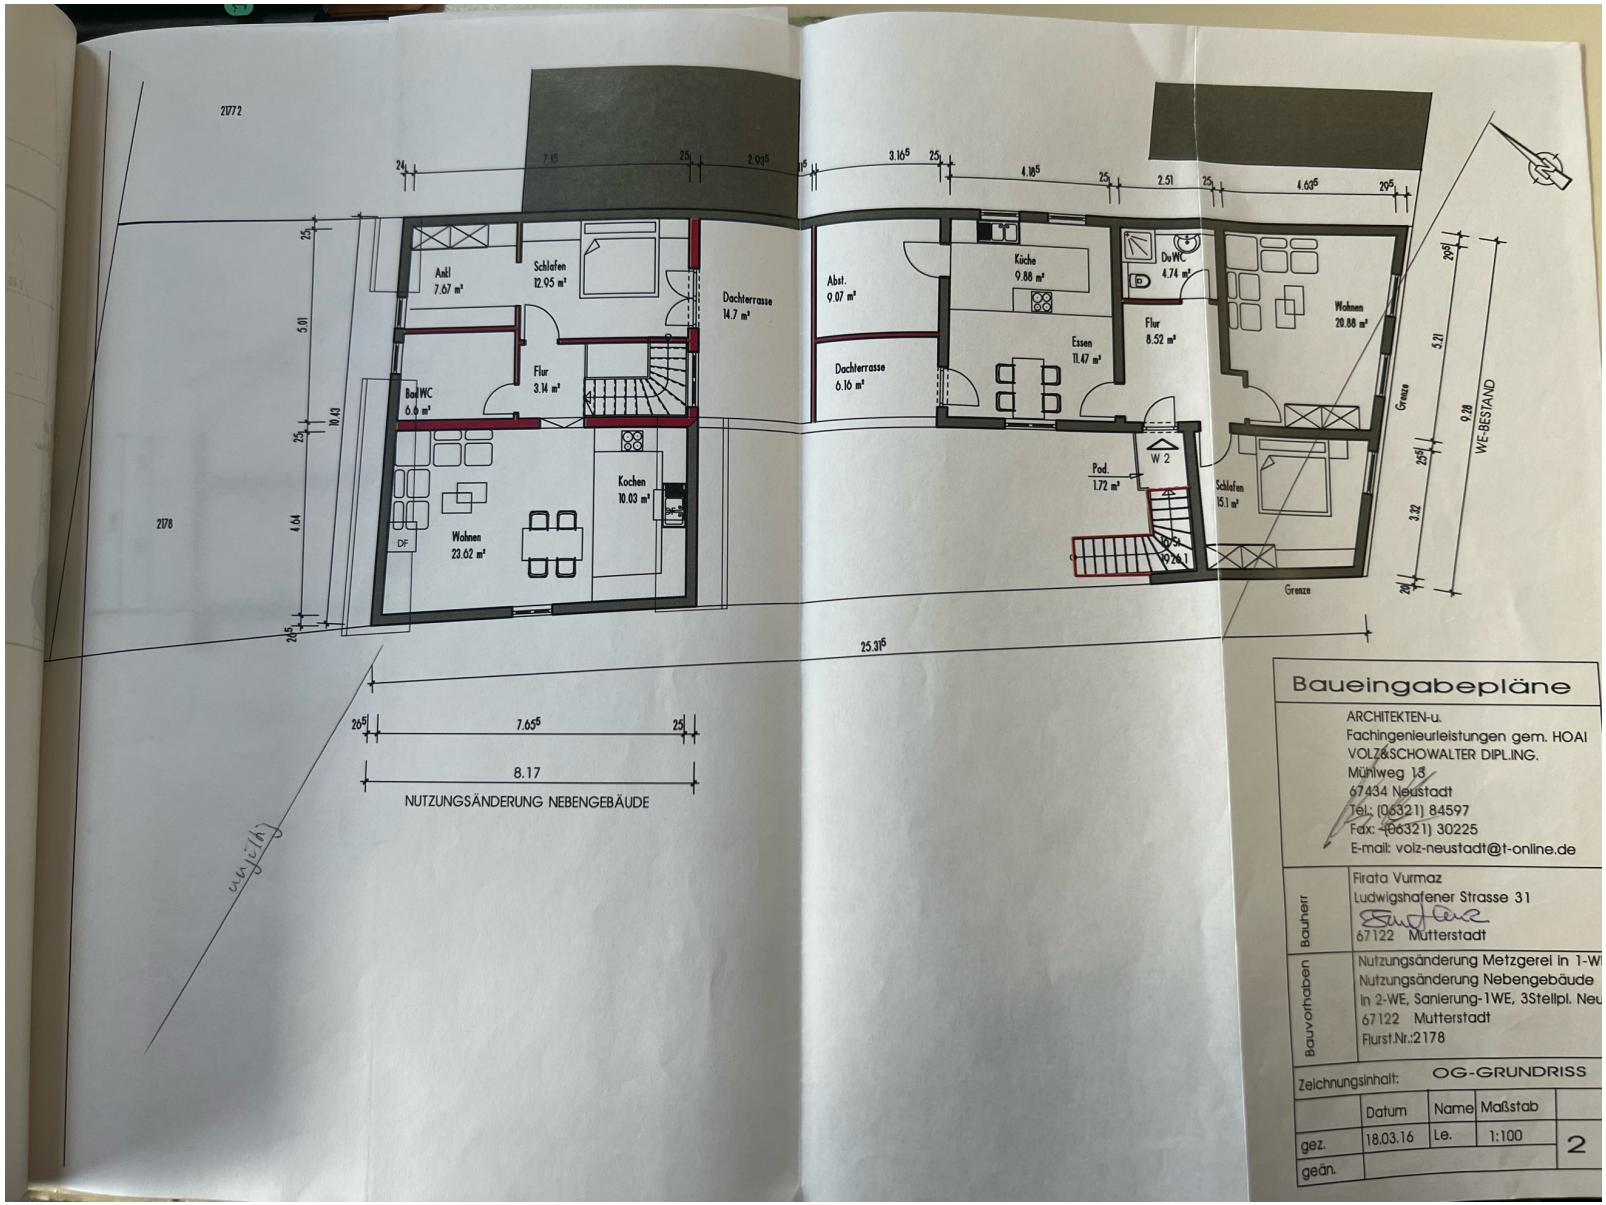

Baueingabepläne


ARCHITEKTEN-u.
Fachingenieurleistungen gem. HOAI
VOLZ&SCHOWALTER DIPL.ING.
Mühlweg 13
67434 Neustadt
Tel.: (06321) 84597
Fax: (06321) 30225
E-mail: volz-neustadt@t-online.de

Bauherr: Firata Vurmaz
Ludwigshafener Strasse 31
67122 Mutterstadt

Bauvorhaben: Nutzungsänderung Metzgerei in 1-WE
Nutzungsänderung Nebengebäude
in 2-WE, Sanierung-1WE, 3Stellpl. Neu
67122 Mutterstadt
Flurst.Nr.:2178

Zeichnungsinhalt: OG-GRUNDRISS

	Datum	Name	Maßstab	
gez.	18.03.16	Le.	1:100	2
geän.				

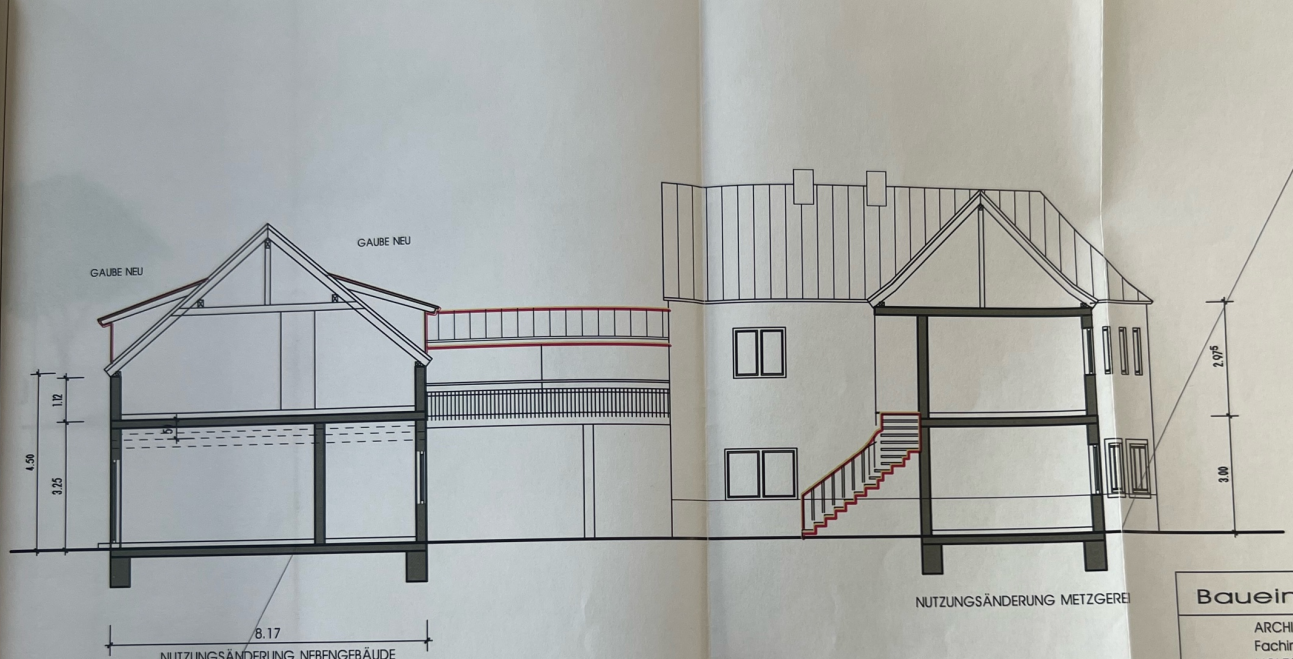

Baueingabepläne


ARCHITEKTEN-u.
Fachingenieurleistungen gem. HOAI
VOLZ&SCHOWALTER DIPL.ING.
Mühlweg 13
67434 Neustadt
Tel.: (06321) 84597
Fax: (06321) 30225
E-mail: volz-neustadt@t-online.de

Bauherr: Firata Vurmaz
Ludwigshafener Strasse 31
67122 Mutterstadt


Bauvorhaben: Nutzungsänderung Metzgerei in 1-WE,
Nutzungsänderung Nebengebäude
in 2-WE, Sanierung-1WE, 3Stellpl. Neu
67122 Mutterstadt
Flurst.Nr.:2178

Zeichnungsinhalt: SCHNITT

	Datum	Name	Maßstab	
gez.	18.03.16	Le.	1:100	3
geän.				

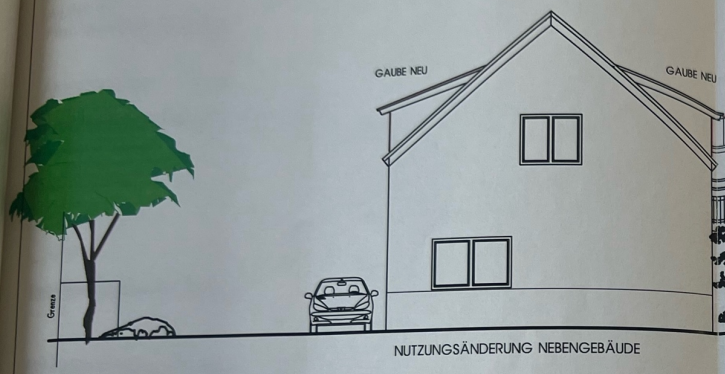


NUTZUNGSÄNDERUNG NEBENGEBÄUDE

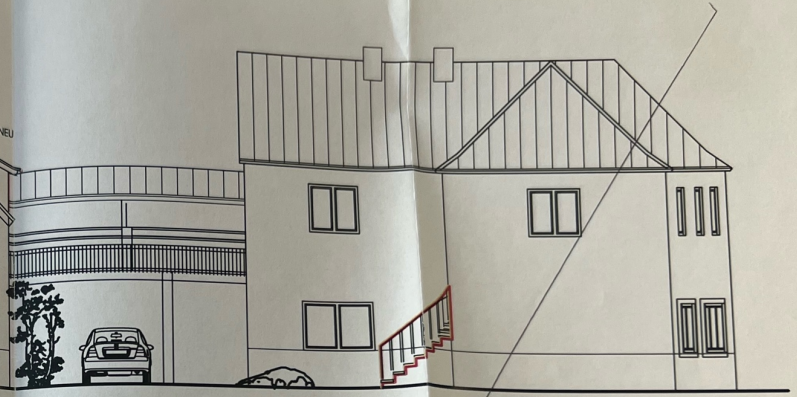

NUTZUNGSÄNDERUNG METZGEREI

Süd-Westansicht

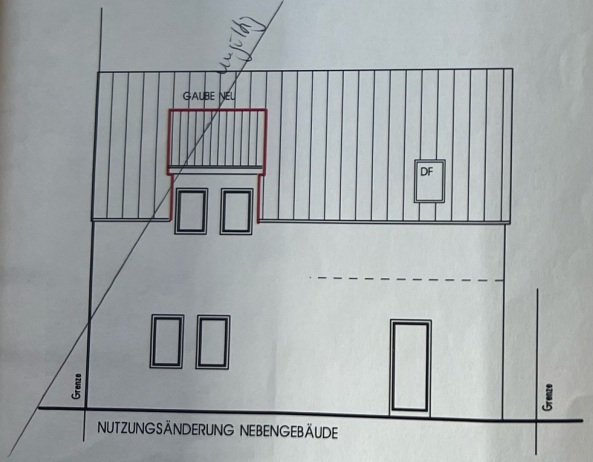

NUTZUNGSÄNDERUNG NEBENGEBÄUDE

Nord-Westansicht



NUTZUNGSÄNDERUNG METZGEREI

Süd-Ostansicht

Baueingabepläne

ARCHITEKTEN-u.
Fachingenieurleistungen gem. HOAI
VOLZ&SCHOWALTER DIPL.ING.
Mühlweg 13
67434 Neustadt
Tel.: (06321) 84597
Fax: (06321) 30225
E-mail: volz-neustadt@t-online.de

Bauherr: Firata Vurmaz
Ludwigshafener Strasse 31
67122 Mutterstadt

Bauvorhaben: Nutzungsänderung Metzgerei in 1-WE,
Nutzungsänderung Nebengebäude
in 2-WE, Sanierung-1WE, 3Stellpl. Neu
67122 Mutterstadt
Flurst.Nr.:2178

Zeichnungsinhalt: Ansichten

	Datum	Name	Maßstab	
gez.	18.03.16	Le.	1:100	4
geän.				