
hintereder. INGENIEUR GmbH

Werkplanung

618_274 EG_MV KiSchB

Bauvorhaben:
618 - BSM_Bestand
Kardinal-Faulhaber-Straße. 6
83278 Traunstein

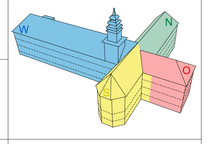

Auftraggeber:
Stiftung Erzbischöfliches Studiensemiar
St. Michael
Kardinal-Faulhaber-Straße 6
83278 Traunstein
Tel: 0861 166 820

Projektsteuerung:
Hitzler Ingenieure GmbH
Weimarer Str. 32
80807 München
Tel.:089 255 595 79
E-Mail: BSM@hitzler-ingenieure.de

Planverfasser:
Hintereder Ingenieur GmbH
Salinstraße 32
83022 Rosenheim
Tel: 0151 548 360 74
E-Mail618-BSM@hintereder-ingenieure.de

Legende / Abkürzungen

Mauerwerk	Bestandbauteile	DD - Deckendurchbruch			
Stahlbeton	Abbruchbauteile	WD- Wanddurchbruch			
unbewehrter Beton	Neubau	BD- Bodendurchbruch			
Boden gewachsen	Kiesschüttung fein	WS - Wandschlitz			
StB-Fertigteil	Kiesschüttung grob	T,2,13,1	Tür , Geschoss , Raumnr. Nr bei mehreren Türen/Raum		
Dämmung hart	Stahlbau				
Dämmung weich	Brandschutz	T30	feuerhemmende, selbst- und dichtschließend		
Gipskarton	Abdichtung	T30-RS	feuerhemmende, selbst- und dichtschließend und rauchdicht		
Brettschichtholz	Raster				
Holz	noch in Klärung	1,06	Geschoss , Raumnummer		

Planindexliste:

Index	Datum	Beschreibung
00	25.08.26	Planerstellung auf Basis Information Sabine Lenk per Mail am 24.08.26

Legende / Abkürzungen

MFG-0	Alleinnutzung
MFG-1a/2a	Gemeinschaftsnutzung
MFG-1b	Gemeinschaftsnutzung mit einer anderen Partei
MFG-1c	
MFG-1d	

E.3.1.1 **Lager Küche** F: 9,60 m²
E.17 **Umkleide** F: 10,30 m²
E.18 **WC-D** F: 10,45 m²
E.18.1 **WC-H** F: 13,75 m²
E.21 **Werkstatt Carifant 2** F: 14,35 m²
E.16 **Büro Stiftung** F: 15,40 m²
E.19 **Mitarbeiter Küche** F: 26,65 m²
E.20 **Werkstatt Carifant 1** F: 23,55 m²
E.22 **Werkstatt Carifant 3** F: 20,95 m²
E.23 **Technik** F: 16,30 m²
E.1.1.1 **Abstellraum neu** F: 6,70 m²
E.3.1 **TRH West** F: 63,20 m²
E.3 **Flur** F: 119,05 m²
E.30.1 **Co-Working ELT** F: 6,40 m²
E.29 **Co-Working** F: 32,45 m²
E.30 **Co-Working** F: 9,65 m²
E.28 **Co-Working** F: 22,70 m²
E.31 **Flur** F: 10,90 m²
E.27 **Co-Working** F: 14,30 m²
E.33 **Flur** F: 19,55 m²
E.26 **Foyer** F: 70,30 m²
E.25 **Poststation** F: 33,75 m²
E.24 **Flur** F: 41,50 m²
E.34 **ELT** F: 1,85 m²
E.35 **Co-Working** F: 35,55 m²
E.36 **Büro** F: 25,60 m²
E.37 **WC Damen** F: 6,80 m²
E.38 **WC barrierefrei** F: 8,65 m²
E.39 **Caritas Küche** F: 38,85 m²
E.1 **Foyer** F: 124,45 m²
E.43 **Flur** F: 24,45 m²
E.15 **Büro Stiftung** F: 36,50 m²
E.14 **Hauswirtschaft 2** F: 39,10 m²
E.13 **Hauswirtschaft 3** F: 19,35 m²
E.12 **Lager 2** F: 24,70 m²
E.11 **Werkstatt Seminaristen** F: 58,15 m²
E.10 **Hausmeister Werkstatt** F: 88,05 m²
E.8 **Elektro 2** F: 14,00 m²
E.9 **Elektro-BMA** F: 5,75 m²
E.7 **Elektro 1** F: 19,70 m²
E.6 **Elektro- Server** F: 18,45 m²
E.5 **Lager 3** F: 18,25 m²
E.4 **Lager 4** F: 22,65 m²
E.2 **Technik** F: 21,90 m²
E.44 **TRH Ost** F: 11,55 m²
E.42 **Bibeltheol. B.** F: 28,50 m²
E.41 **Spir. Begl. KiTa** F: 28,90 m²
E.53 **Lager** F: 19,35 m²
E.46 **Flur** F: 23,05 m²
E.45 **Gemeinschaftsraum** F: 64,45 m²
E.52 **Lager** F: 13,15 m²
E.51 **Lager** F: 13,65 m²
E.50 **Lager** F: 11,50 m²
E.47 **Flur** F: 7,05 m²
E.48 **Getränkelager** F: 14,15 m²
E.49 **Requisite** F: 64,80 m²
TRH Vierung


Werkplanung	EG_MV KiSchB		
Plan-Nr. 618_274	**Datum** 12.11.2026	**Maßstab** 1:100, 1:20	**Plan-Verfasser** HIG

hintereder.
INGENIEUR GmbH

Werkplanung

618_275 1.OG_MV KiSchB

Bauvorhaben:
618 - BSM_Bestand
Kardinal-Faulhaber-Straße. 6
83278 Traunstein

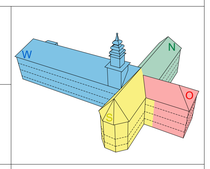

Auftraggeber:
Stiftung Erzbischöfliches Studiensemiar
St. Michael
Kardinal-Faulhaber-Straße 6
83278 Traunstein
Tel: 0861 166 820

Projektsteuerung:
Hitzler Ingenieure GmbH
Weimarer Str. 32
80807 München
Tel.:089 255 595 79
E-Mail: BSM@hitzler-ingenieure.de

Planverfasser:
Hintereder Ingenieur GmbH
Salinstraße 32
83022 Rosenheim
Tel: 0151 548 360 74
E-Mail618-BSM@hintereder-ingenieure.de

Legende / Abkürzungen

Mauerwerk		Bestandbauteile		DD - Deckendurchbruch	
Stahlbeton		Abbruchbauteile		WD- Wanddurchbruch	
unbewehrter Beton		Neubau		BD- Bodendurchbruch	
Boden gewachsen		Kiesschüttung fein		WS - Wandschlitz	
StB-Fertigteil		Kiesschüttung grob	T,2,13,1	Tür , Geschoss , Raumnr, Nr bei mehreren Türen/Raum	
Dämmung hart		Stahlbau			
Dämmung weich		Brandschutz	T30	feuerhemmende, selbst- und dichtschließend	
Gipskarton		Abdichtung	T30-RS	feuerhemmende, selbst- und dichtschließend und rauchdicht	
Brettschichtholz		Raster			
Holz		noch in Klärung	1,06	Geschoss , Raumnummer	

Planindexliste:

Index	Datum	Beschreibung
00	25.08.26	Planerstellung auf Basis Information Sabine Lenk per Mail am 24.08.26

Legende / Abkürzungen

MFG-0	Alleinnutzung
MFG-1a/2a	Gemeinschaftsnutzung
MFG-1b	Gemeinschaftsnutzung mit einer anderen Partei
MFG-1c	
MFG-1d	

1.11 **Büro Stiftung** F: 15,40 m²
1.10 **TRH West** F: 43,40 m²
1.12.1 **Büro TM** F: 9,15 m²
1.12 **Lernlandschaft** F: 27,30 m²
1.13 **Tagungsraum 4** F: 27,70 m²
1.10.1 **Flur** F: 28,10 m²
1.3.1 **Flur 2** F: 29,25 m²
1.15 **KBW** F: 14,55 m²
1.16 **Büro HWS** F: 13,05 m²
1.17 **WC-H** F: 25,65 m²
1.18 **WC-D** F: 9,55 m²
1.3 **Flur 1** F: 110,40 m²
TRH Vierung
1.21 **Co-Working** F: 24,30 m²
1.22 **Co-Working** F: 23,65 m²
1.20.2 **Co-Working** F: 63,25 m²
1.20.1 **Co-Working** F: 12,25 m²
1.20 **Co-Working** F: 112,55 m²
1.24.1 **ELT** F: 1,50 m²
1.23 **Co-Working** F: 30,65 m²
1.24 **Vorraum** F: 5,85 m²
1.25 **Tee-Küche Catering** F: 28,50 m²
1.26 **KBW** F: 12,05 m²
1.27 **KBW** F: 20,30 m²
1.28 **KBW** F: 12,85 m²
1.29 **KBW** F: 12,70 m²
1.1 **Foyer** F: 162,25 m²
1.33 **Flur** F: 24,55 m²
1.9 **Bibliothek** F: 59,00 m²
1.8 **Lernlandschaft Oberstufe** F: 113,45 m²
1.7 **Tagungsraum 1** F: 114,20 m²
1.6 **Tagungsraum 2** F: 42,75 m²
1.5 **Tagungsraum 3** F: 39,20 m²
1.4 **Büro** F: 22,75 m²
1.2 **Foyer** F: 23,40 m²
1.35 **Theatersaal** F: 247,60 m²
1.34 **TRH Ost** F: 26,75 m²
1.32 **KBW** F: 17,30 m²
1.31 **KBW** F: 12,55 m²
1.30 **KBW** F: 31,00 m²


Werkplanung	1.OG_MV KiSchB		
Plan-Nr. 618_275	**Datum** 12.11.2026	**Maßstab** 1:100, 1:20	**Plan-Verfasser** HIG

hintereder. INGENIEUR GmbH

Werkplanung

618_276 2.OG_MV KiSchB

Bauvorhaben:
618 - BSM_Bestand
Kardinal-Faulhaber-Straße. 6
83278 Traunstein

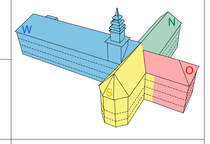

Auftraggeber:
Stiftung Erzbischöfliches Studiensemiar
St. Michael
Kardinal-Faulhaber-Straße 6
83278 Traunstein
Tel: 0861 166 820

Projektsteuerung:
Hitzler Ingenieure GmbH
Weimarer Str. 32
80807 München
Tel.:089 255 595 79
E-Mail: BSM@hitzler-ingenieure.de

Planverfasser:
Hintereder Ingenieur GmbH
Salinstraße 32
83022 Rosenheim
Tel: 0151 548 360 74
E-Mail618-BSM@hintereder-ingenieure.de

Legende / Abkürzungen

Mauerwerk	Bestandbauteile	DD - Deckendurchbruch	
Stahlbeton	Abbruchbauteile	WD- Wanddurchbruch	
unbewehrter Beton	Neubau	BD- Bodendurchbruch	
Boden gewachsen	Kiesschüttung fein	WS - Wandschlitz	
StB-Fertigteil	Kiesschüttung grob	T,2,13,1	Tür , Geschoss , Raumnr, Nr bei mehreren Türen/Raum
Dämmung hart	Stahlbau		
Dämmung weich	Brandschutz	T30	feuerhemmende, selbst- und dichtschließend
Gipskarton	Abdichtung	T30-RS	feuerhemmende, selbst- und dichtschließend und rauchdicht
Brettschichtholz	Raster		
Holz	noch in Klärung	1,06	Geschoss , Raumnummer

Planindexliste:

Index	Datum	Beschreibung
00	25.08.26	Planerstellung auf Basis Information Sabine Lenk per Mail am 24.08.26
01	12.11.26	Anpassung Raumbezeichnung gem. Angabe BH


Legende / Abkürzungen

MFG-0	Alleinnutzung
MFG-1a/2a	Gemeinschaftsnutzung
MFG-1b	Gemeinschaftsnutzung mit einer anderen Partei
MFG-1c	
MFG-1d	



N

Werkplanung	2.OG_MV KiSchB		
Plan-Nr. 618_276	**Datum** 12.11.2026	**Maßstab** 1:100, 1:20	**Plan-Verfasser** HIG

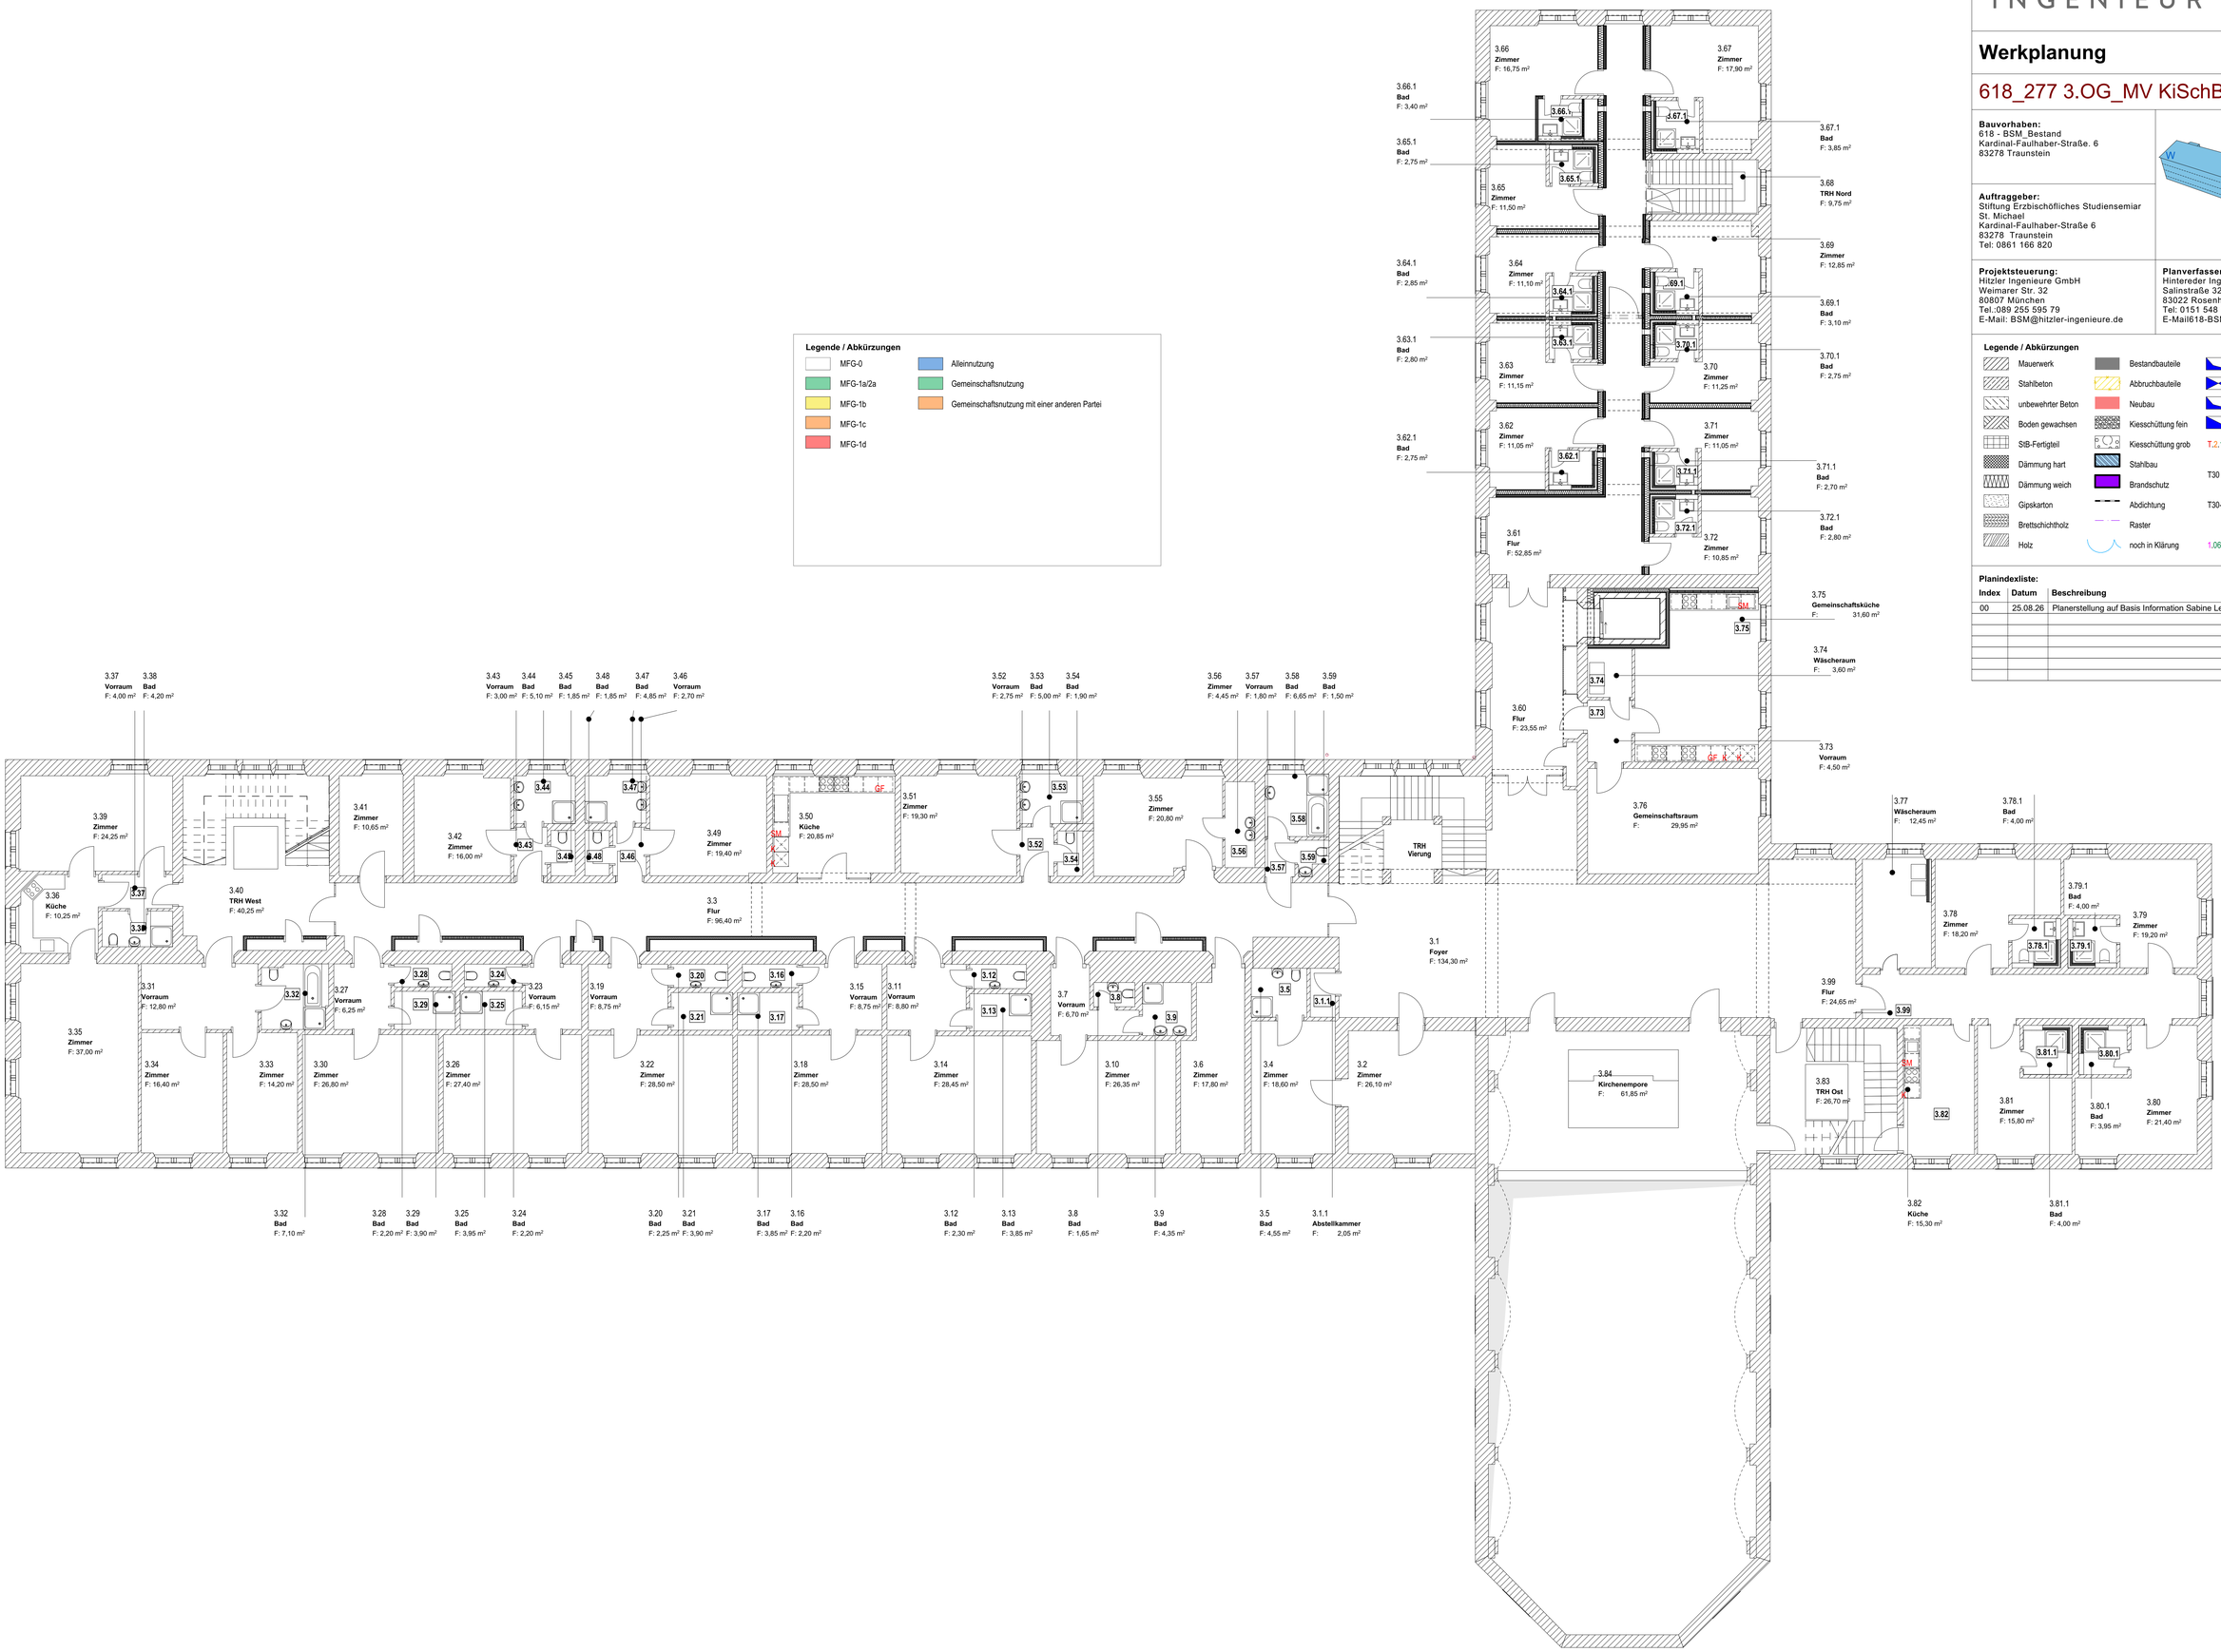

hintereder. INGENIEUR GmbH

Werkplanung

618_277 3.OG_MV KiSchB

Bauvorhaben:
618 - BSM_Bestand
Kardinal-Faulhaber-Straße. 6
83278 Traunstein

Auftraggeber:
Stiftung Erzbischöfliches Studiensemiar
St. Michael
Kardinal-Faulhaber-Straße 6
83278 Traunstein
Tel: 0861 166 820

Projektsteuerung:
Hitzler Ingenieure GmbH
Weimarer Str. 32
80807 München
Tel.:089 255 595 79
E-Mail: BSM@hitzler-ingenieure.de

Planverfasser:
Hintereder Ingenieur GmbH
Salinstraße 32
83022 Rosenheim
Tel: 0151 548 360 74
E-Mail618-BSM@hintereder-ingenieure.de

Legende / Abkürzungen

Mauerwerk	Bestandbauteile	DD - Deckendurchbruch	
Stahlbeton	Abbruchbauteile	WD- Wanddurchbruch	
unbewehrter Beton	Neubau	BD- Bodendurchbruch	
Boden gewachsen	Kiesschüttung fein	WS - Wandschlitz	
StB-Fertigteil	Kiesschüttung grob	T,2,13,1	Tür , Geschoss , Raumnr. Nr bei mehreren Türen/Raum
Dämmung hart	Stahlbau		
Dämmung weich	Brandschutz	T30	feuerhemmende, selbst- und dichtschließend
Gipskarton	Abdichtung	T30-RS	feuerhemmende, selbst- und dichtschließend und rauchdicht
Brettschichtholz	Raster		
Holz	noch in Klärung	1,06	Geschoss , Raumnummer

Planindexliste:

Index	Datum	Beschreibung
00	25.08.26	Planerstellung auf Basis Information Sabine Lenk per Mail am 24.08.26


Werkplanung	3.OG_MV KiSchB		
Plan-Nr. 618_277	**Datum** 12.11.2026	**Maßstab** 1:100, 1:20	**Plan-Verfasser** HIG

hintereder. INGENIEUR GmbH

Werkplanung

618_278 4.OG_MV KiSchB

Bauvorhaben:
618 - BSM_Bestand
Kardinal-Faulhaber-Straße. 6
83278 Traunstein

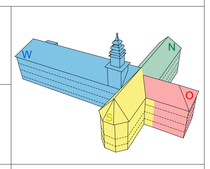

Auftraggeber:
Stiftung Erzbischöfliches Studiensemiar
St. Michael
Kardinal-Faulhaber-Straße 6
83278 Traunstein
Tel: 0861 166 820

Projektsteuerung:
Hitzler Ingenieure GmbH
Weimarer Str. 32
80807 München
Tel.:089 255 595 79
E-Mail: BSM@hitzler-ingenieure.de

Planverfasser:
Hintereder Ingenieur GmbH
Salinstraße 32
83022 Rosenheim
Tel: 0151 548 360 74
E-Mail618-BSM@hintereder-ingenieure.de

Legende / Abkürzungen


Mauerwerk	Bestandbauteile	DD - Deckendurchbruch			
Stahlbeton	Abbruchbauteile	WD- Wanddurchbruch			
unbewehrter Beton	Neubau	BD- Bodendurchbruch			
Boden gewachsen	Kiesschüttung fein	WS - Wandschlitz			
StB-Fertigteil	Kiesschüttung grob	T,2,13,1	Tür , Geschoss , Raumnr, Nr bei mehreren Türen/Raum		
Dämmung hart	Stahlbau				
Dämmung weich	Brandschutz	T30	feuerhemmende, selbst- und dichtschließend		
Gipskarton	Abdichtung	T30-RS	feuerhemmende, selbst- und dichtschließend und rauchdicht		
Brettschichtholz	Raster				
Holz	noch in Klärung	1,06	Geschoss , Raumnummer		

Planindexliste:

Index	Datum	Beschreibung
00	25.08.26	Planerstellung auf Basis Information Sabine Lenk per Mail am 24.08.26

Legende / Abkürzungen

MFG-0	Alleinnutzung
MFG-1a/2a	Gemeinschaftsnutzung
MFG-1b	Gemeinschaftsnutzung mit einer anderen Partei
MFG-1c	
MFG-1d	

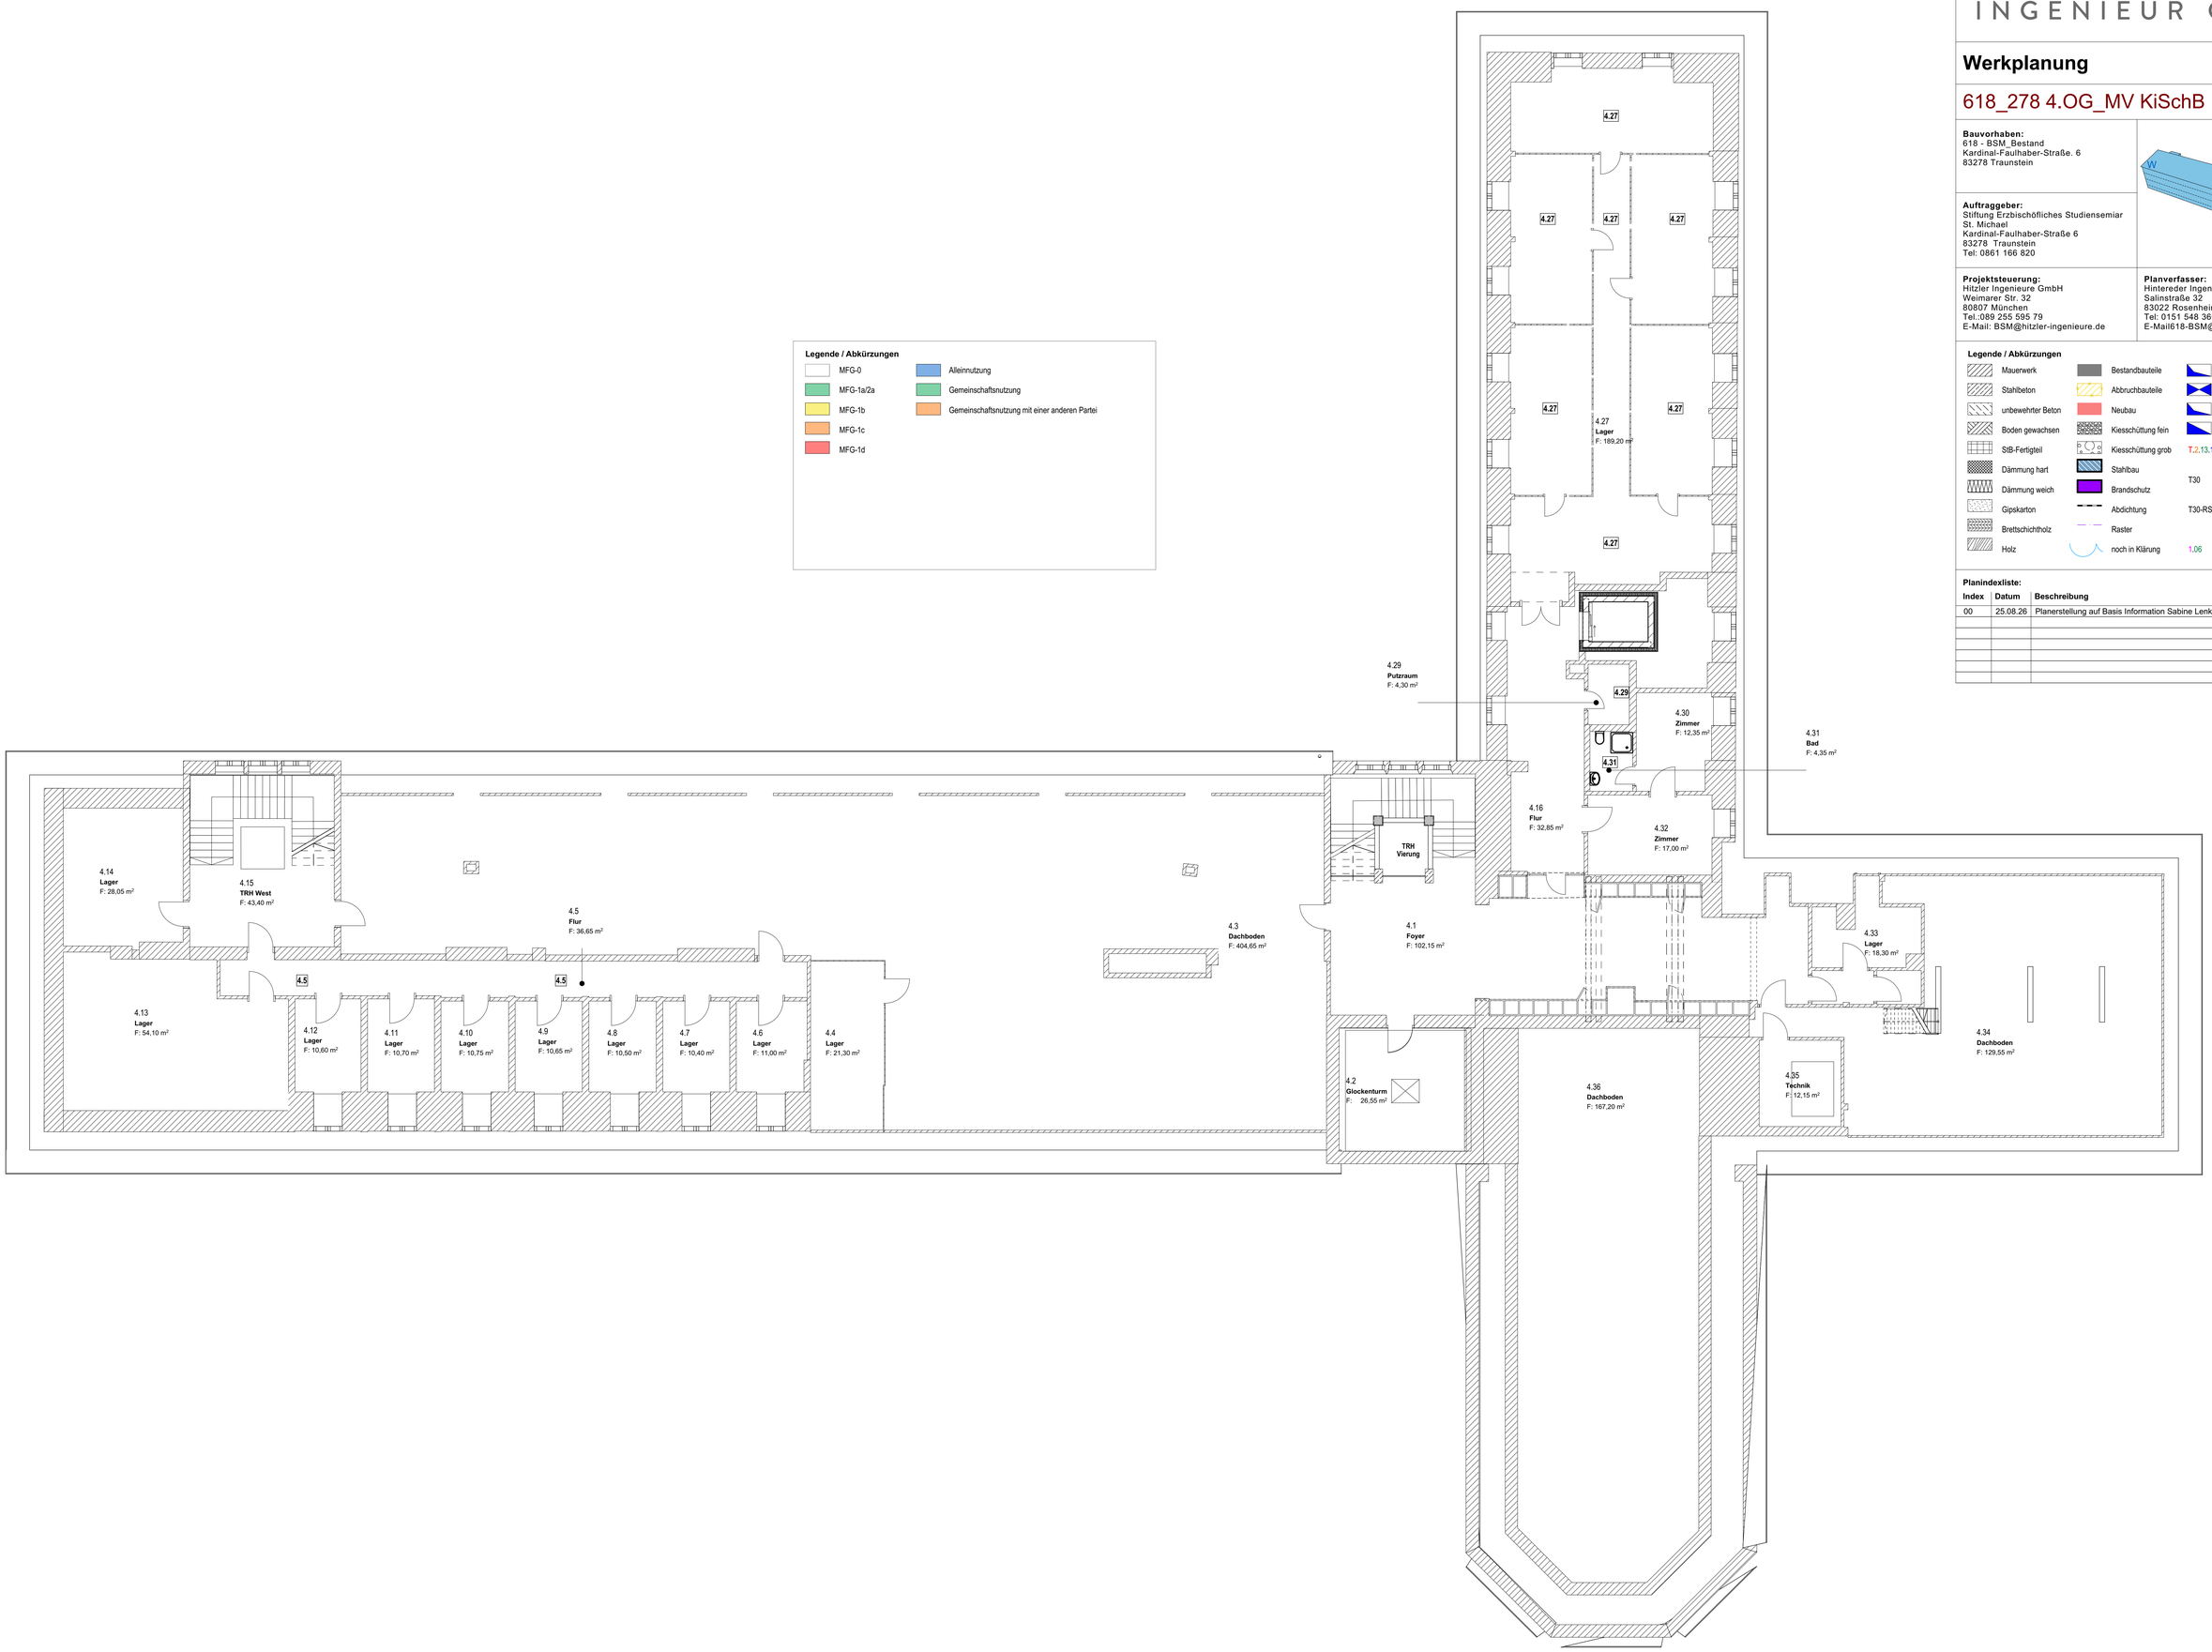

Werkplanung	4.OG_MV KiSchB		
Plan-Nr. 618_278	**Datum** 12.11.2026	**Maßstab** 1:100, 1:20	**Plan-Verfasser** HIG