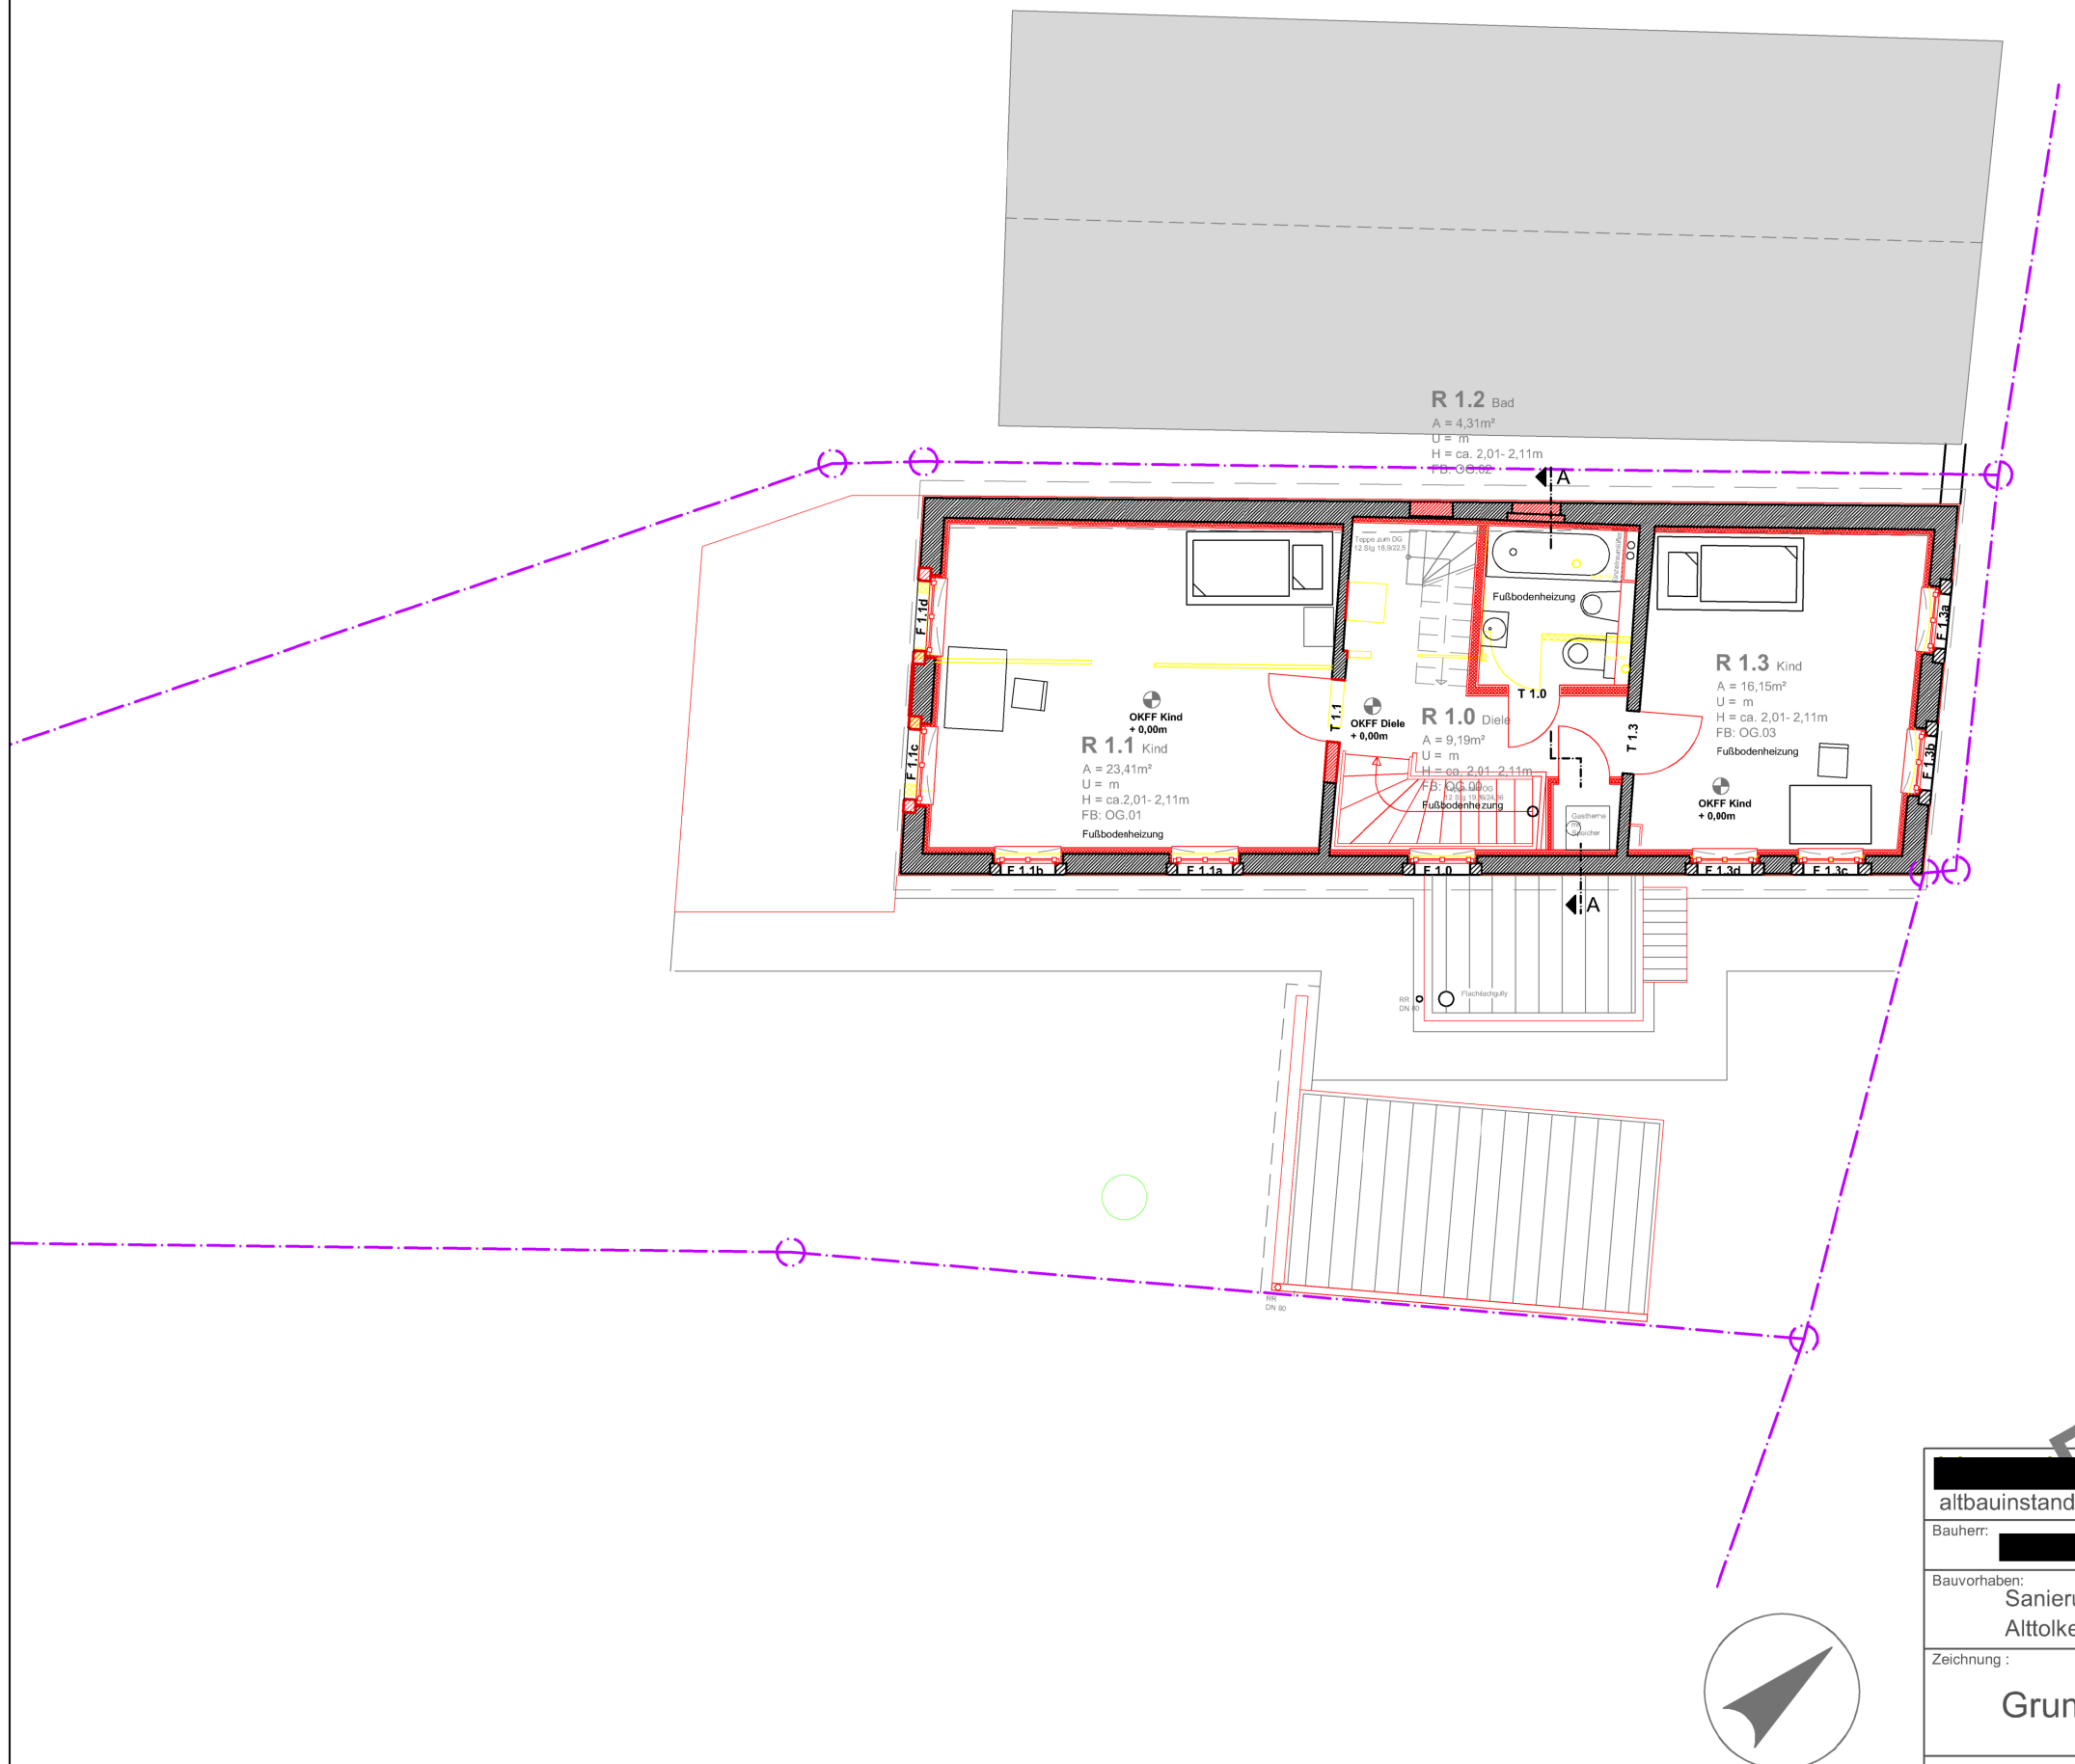


Entwurfsstand

[redacted]

altbauinstandsetzung . denkmalpflege . energieberatung

[redacted]

Bauherr: [redacted]	Phase: Antrag
Bauvorhaben: Sanierung u. Umbau des denkmalgeschützten Wohnhauses Alttolkewitz 18, 01279 Dresden	Auftrag-Nr.: 9-13
Zeichnung : Grundriss OG	Zeichnung-Nr.: E-07

Dresden, 28.02.2014	Bearbeiter:	Architekt:	Bauherr:	M 1:100