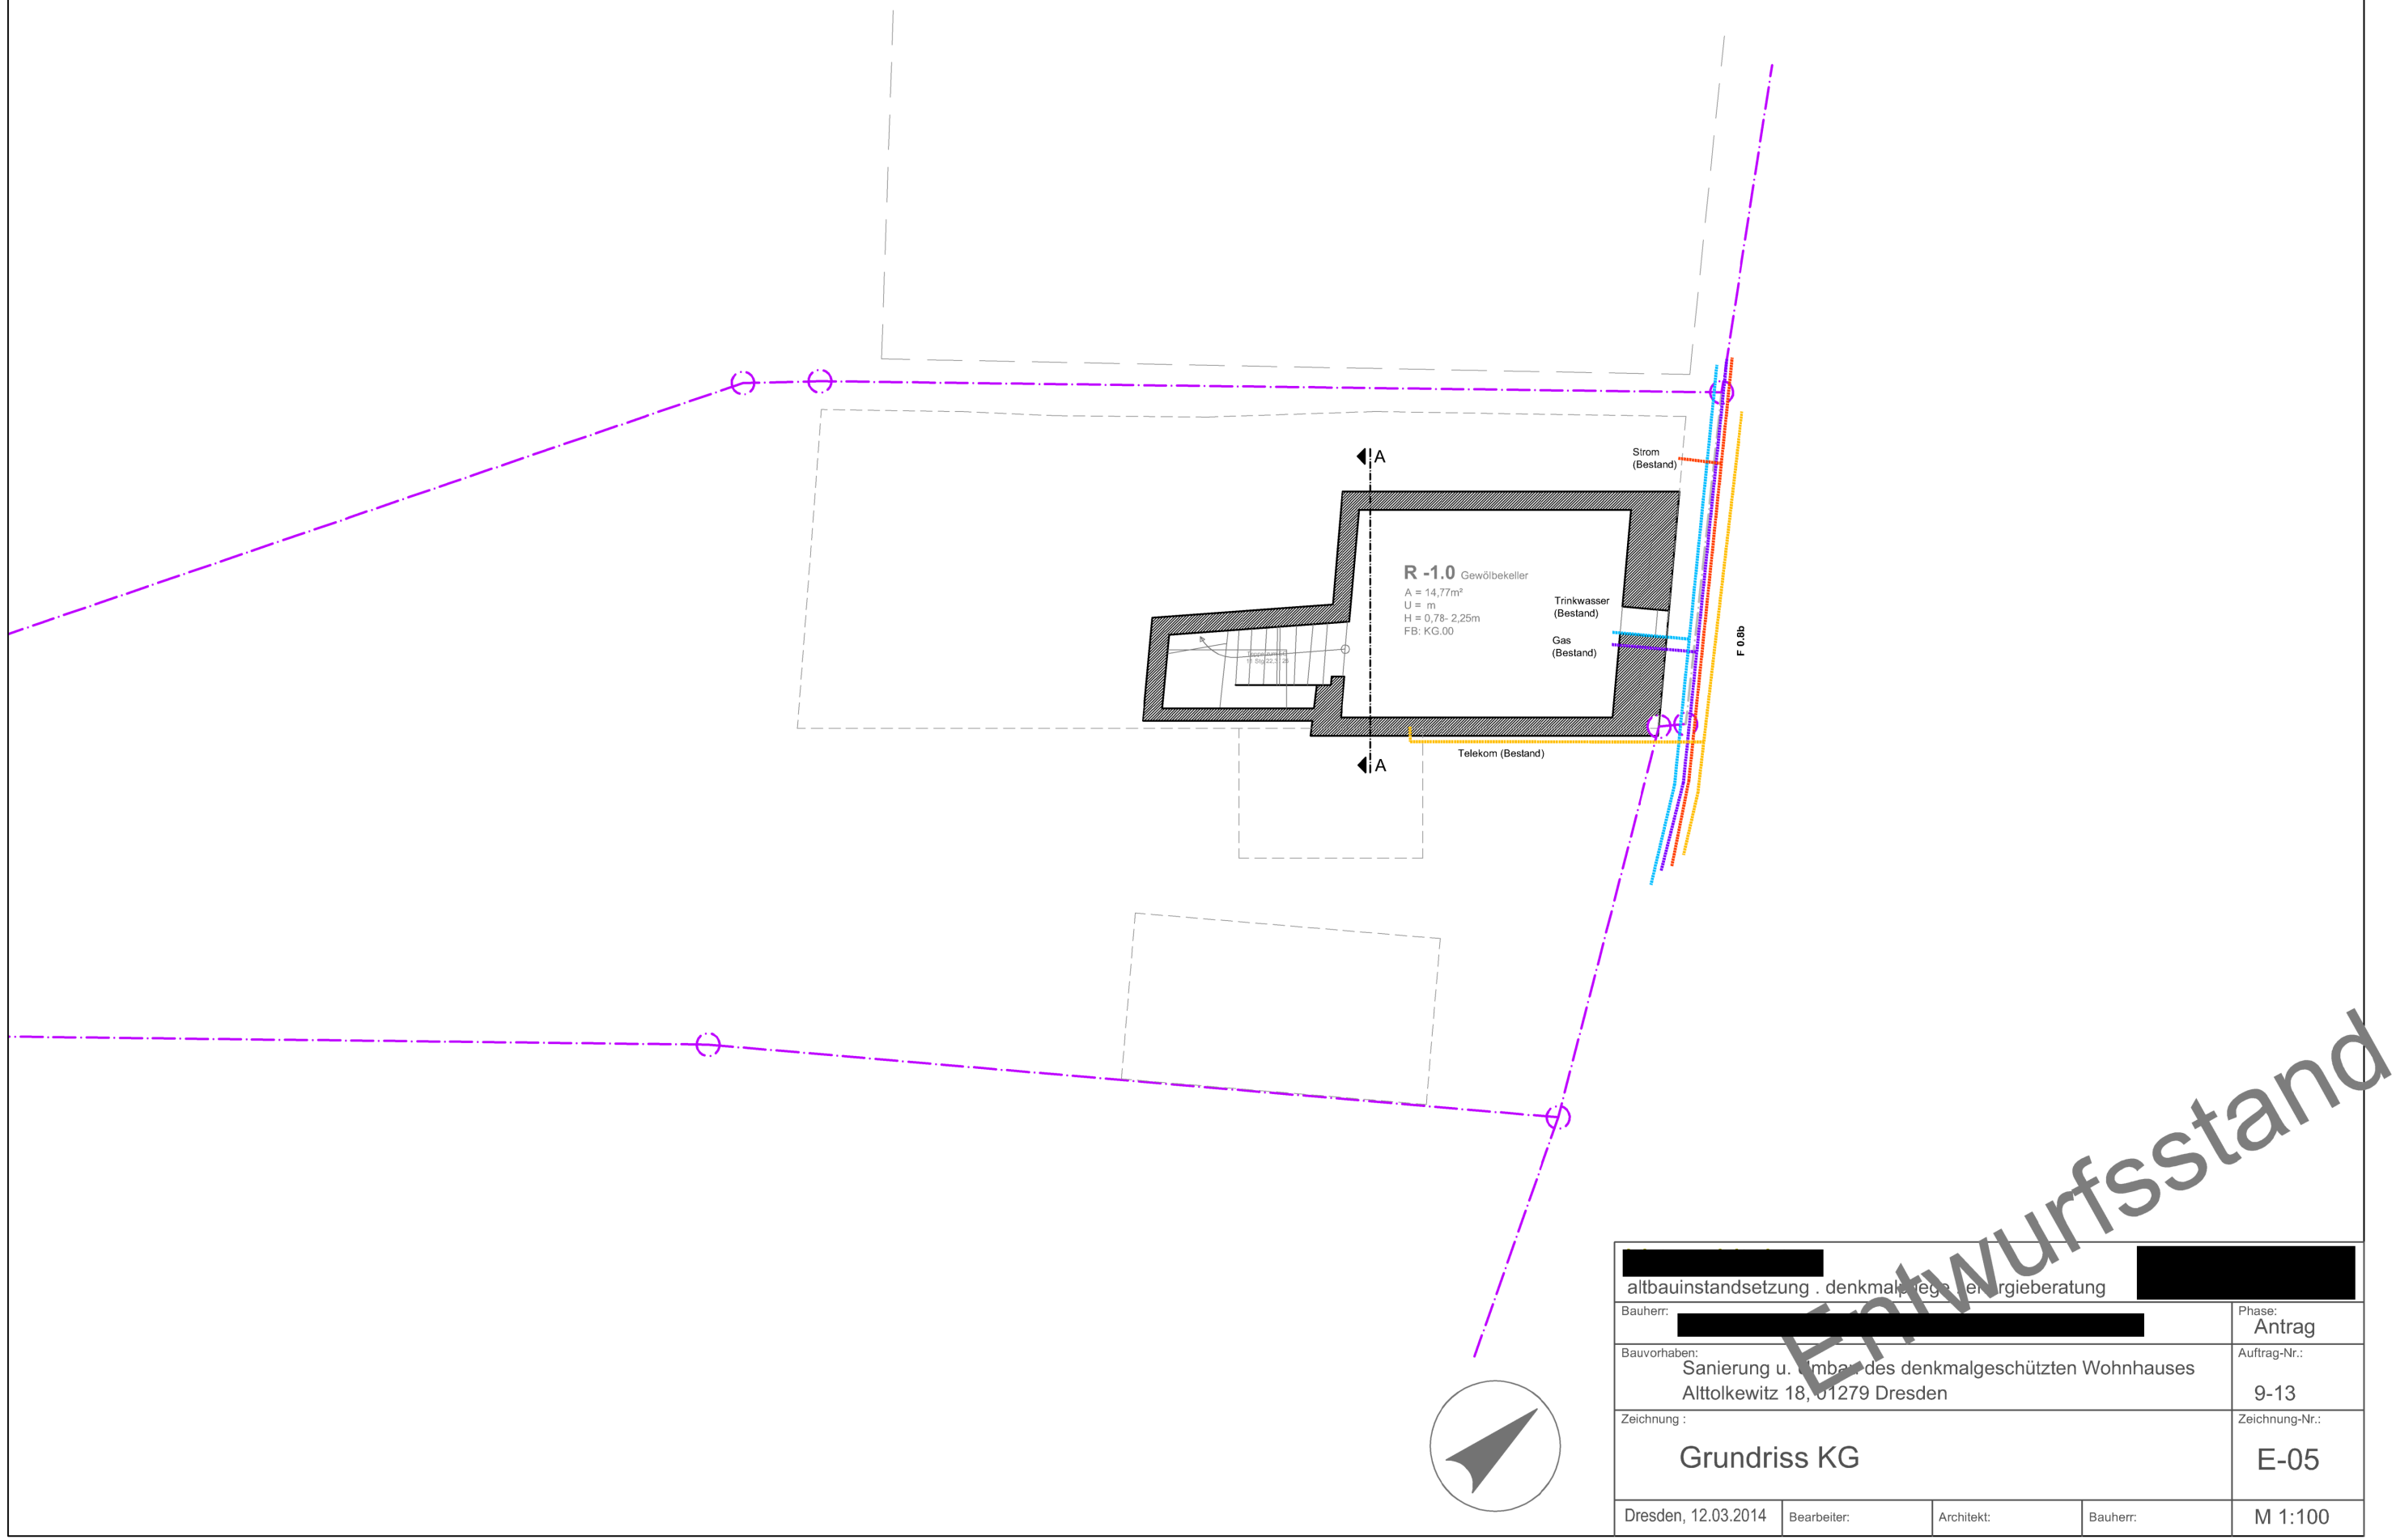


[redacted]

altbauinstandsetzung . denkmalpflege . energieberatung

[redacted]

Bauherr: [redacted]			Phase: Antrag
Bauvorhaben: Sanierung u. Umbau des denkmalgeschützten Wohnhauses Alttolkewitz 18, 01279 Dresden			Auftrag-Nr.: 9-13
Zeichnung : Grundriss KG			Zeichnung-Nr.: E-05
Dresden, 12.03.2014	Bearbeiter:	Architekt:	Bauherr: M 1:100

Entwurfsstand