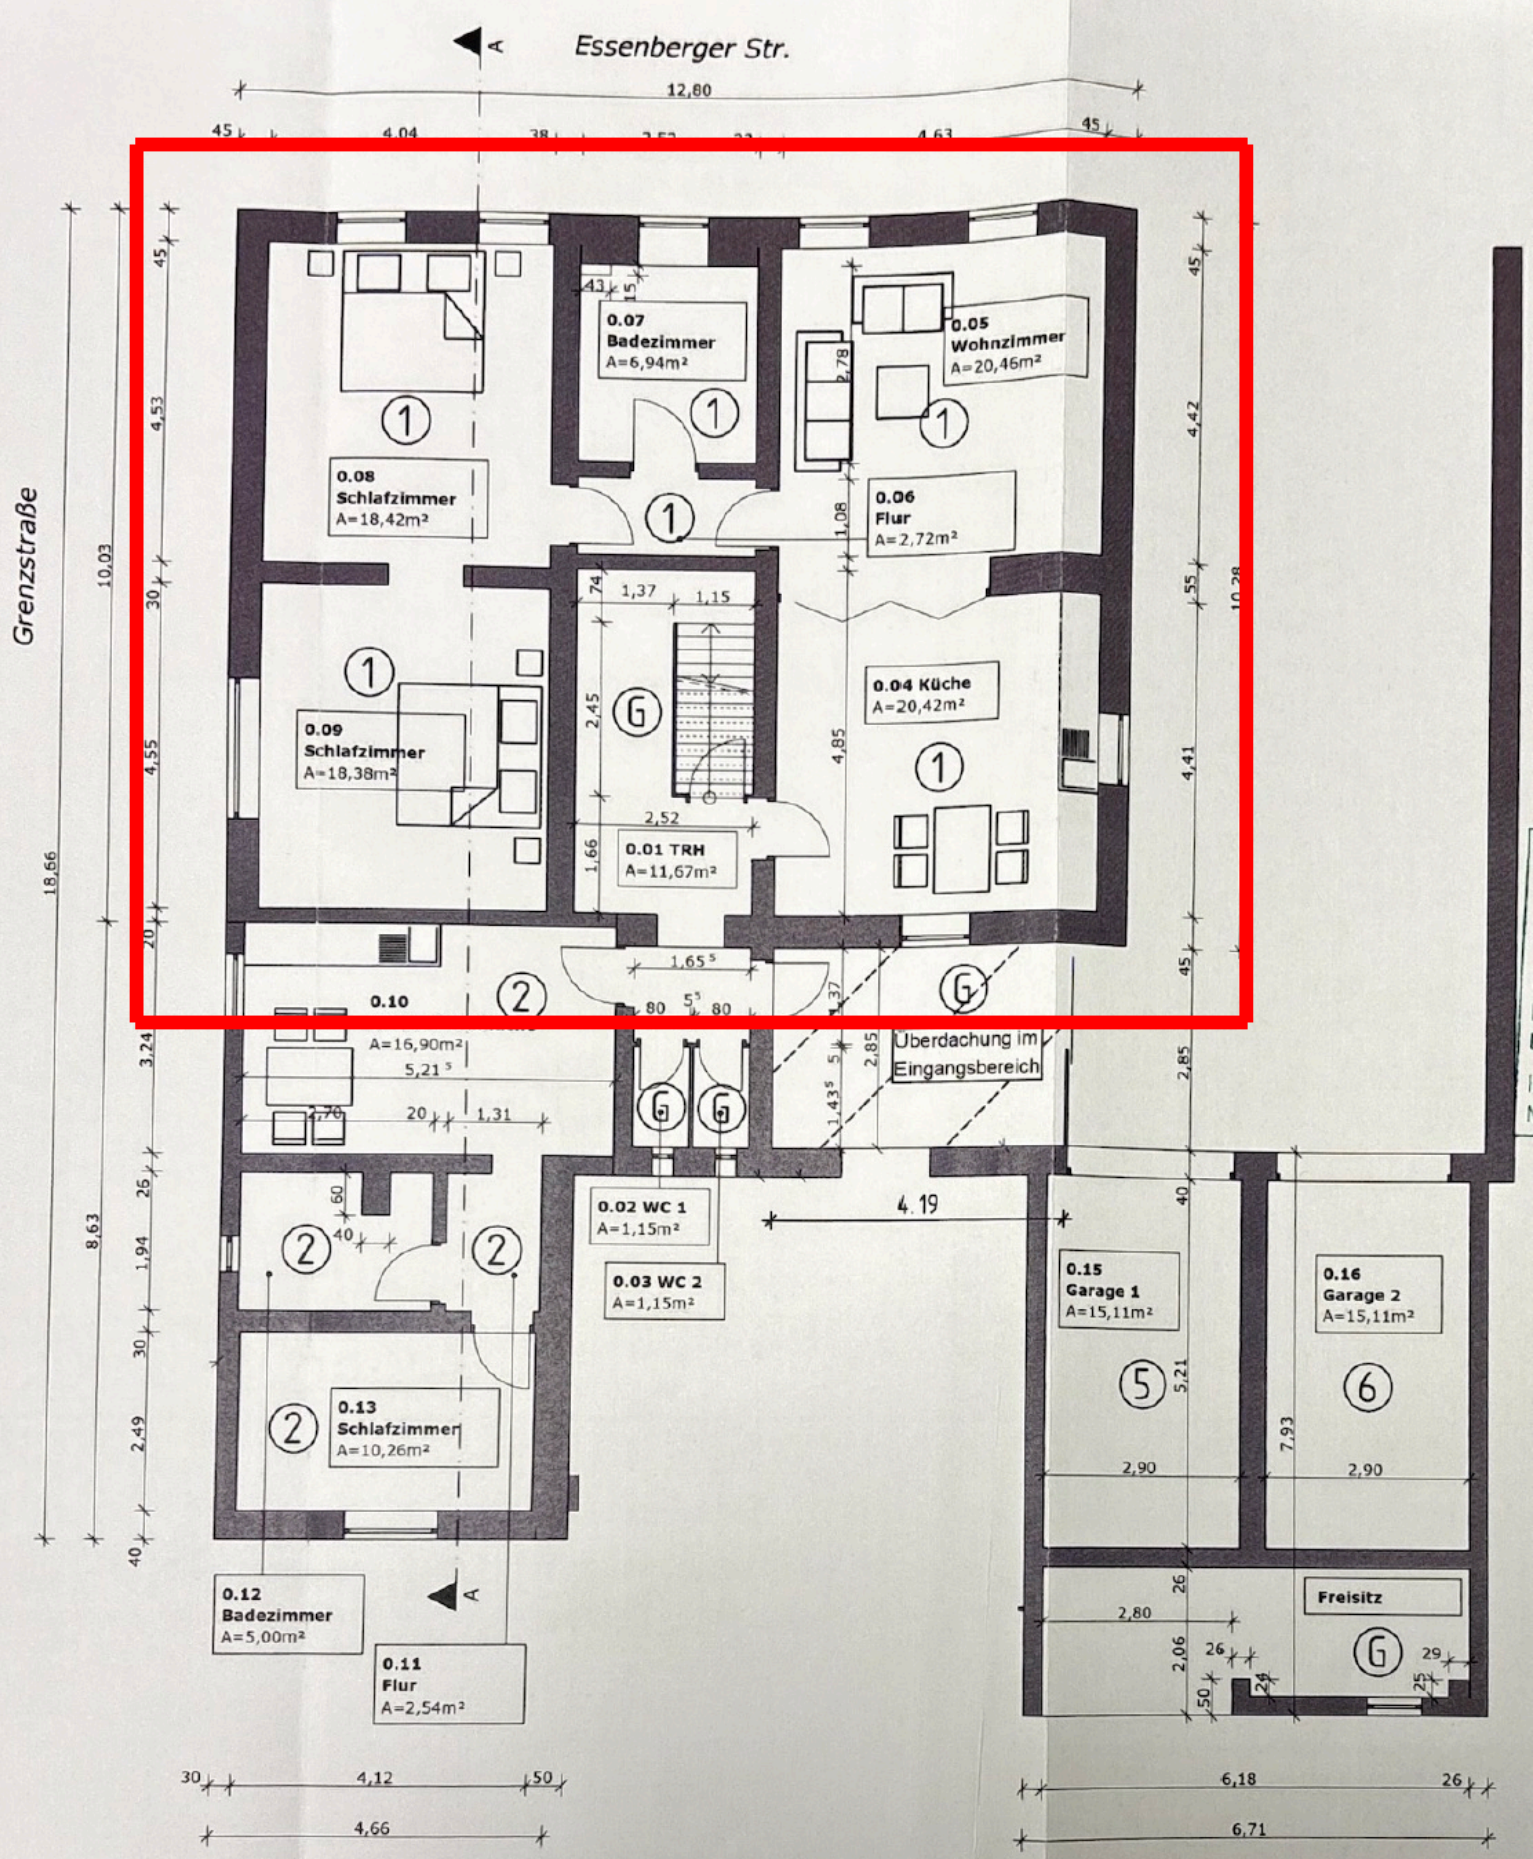


GRUNDRISS ERDGESCHOSS

M1:100