
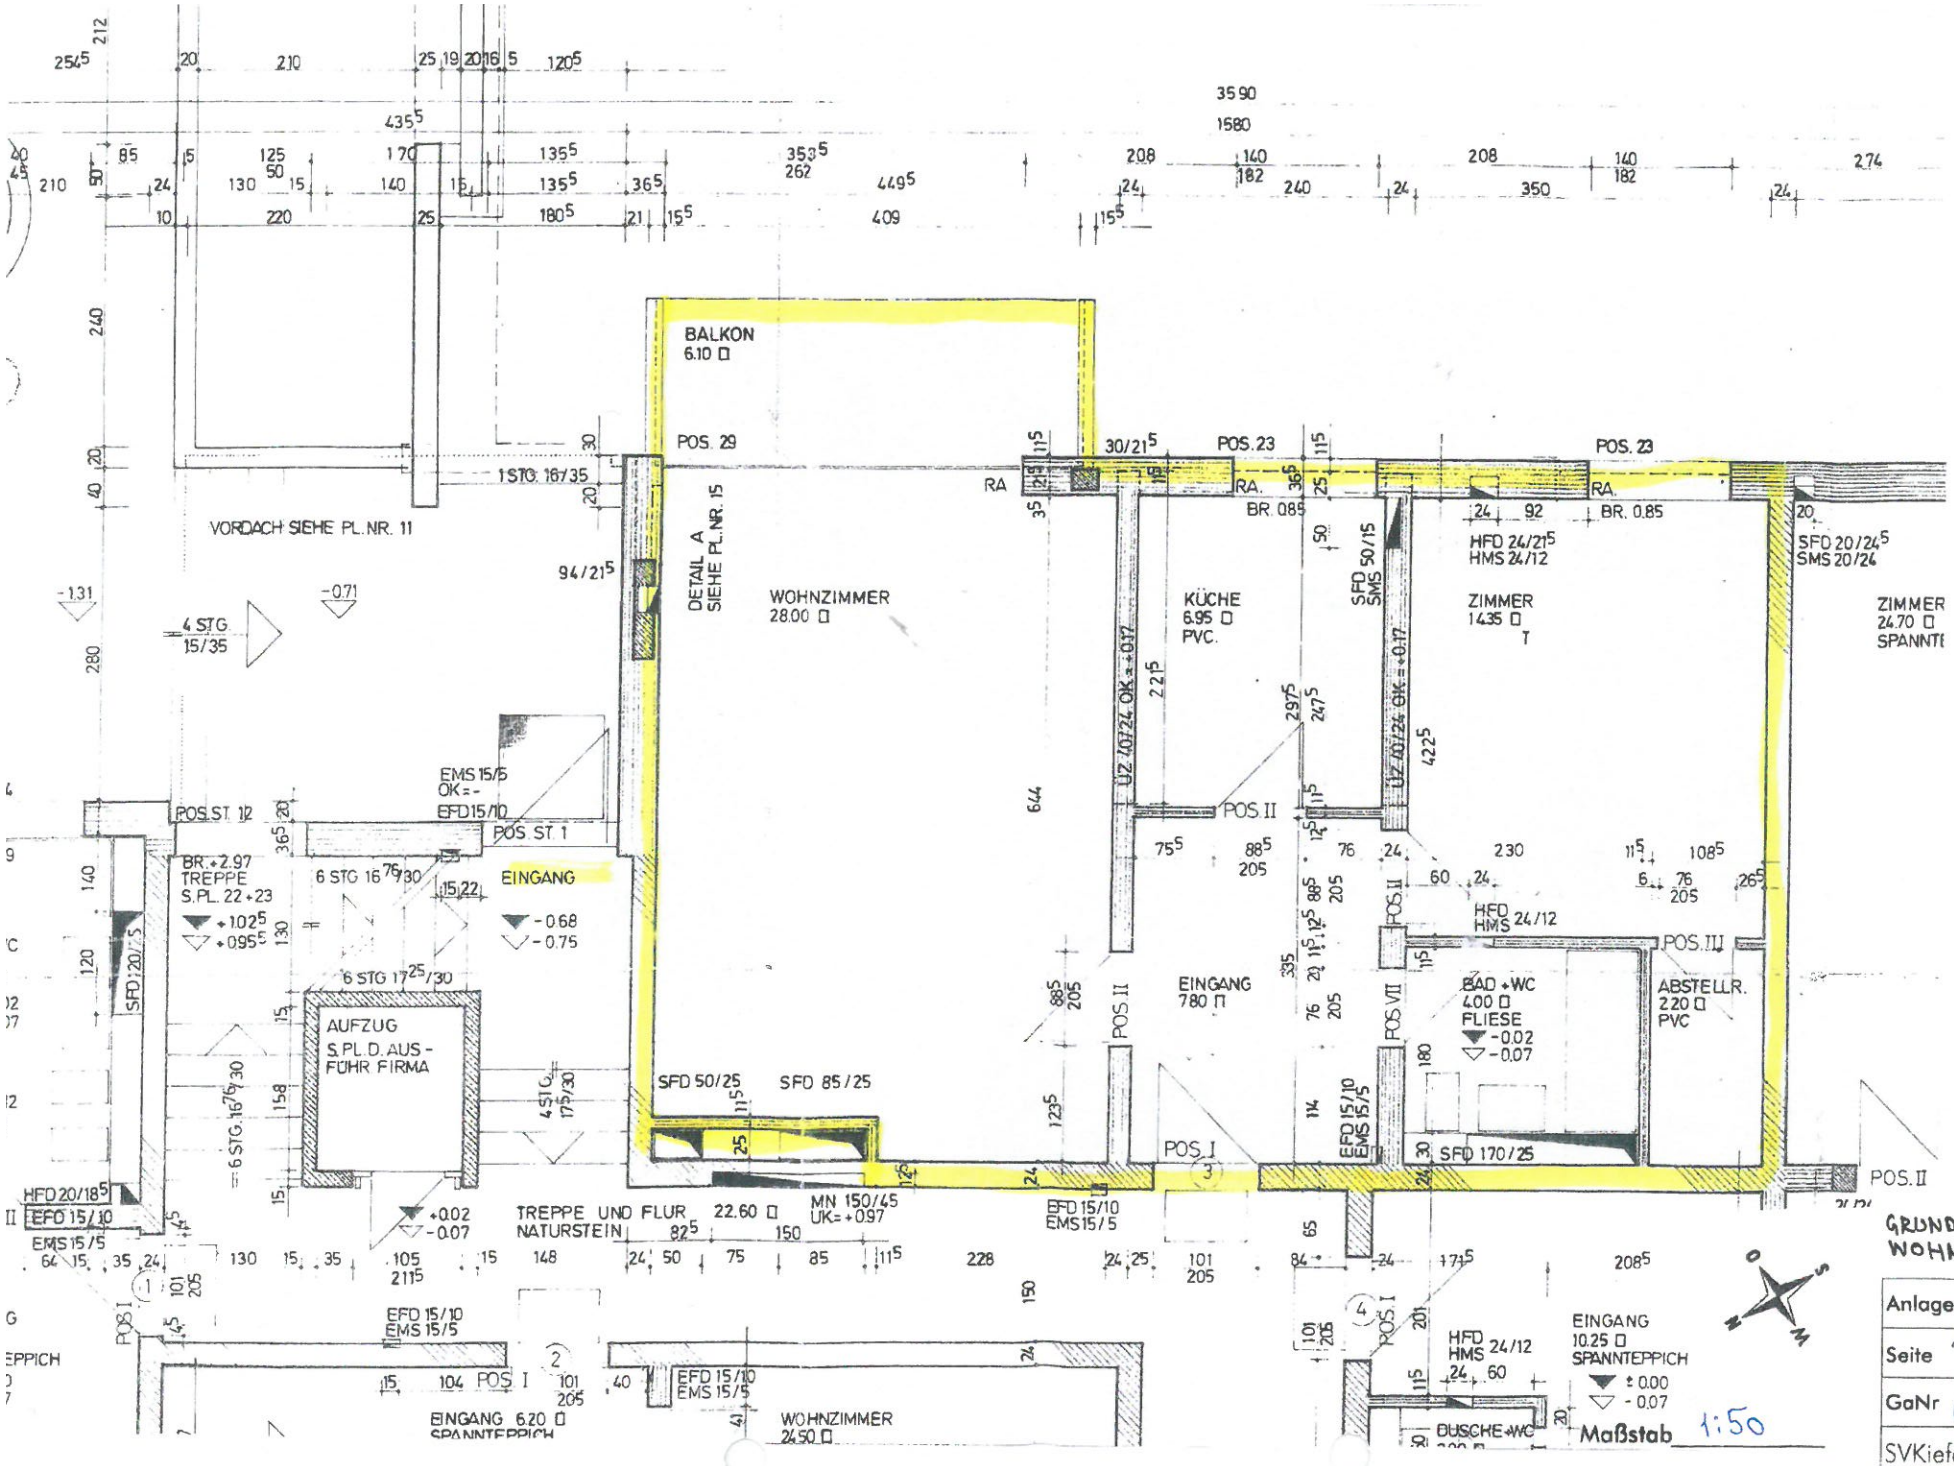


GRUNDRISS WOHNUNG


Anlage	7
Seite	30
GaNr	63/2018
SVKiefer.de Rosenheim	

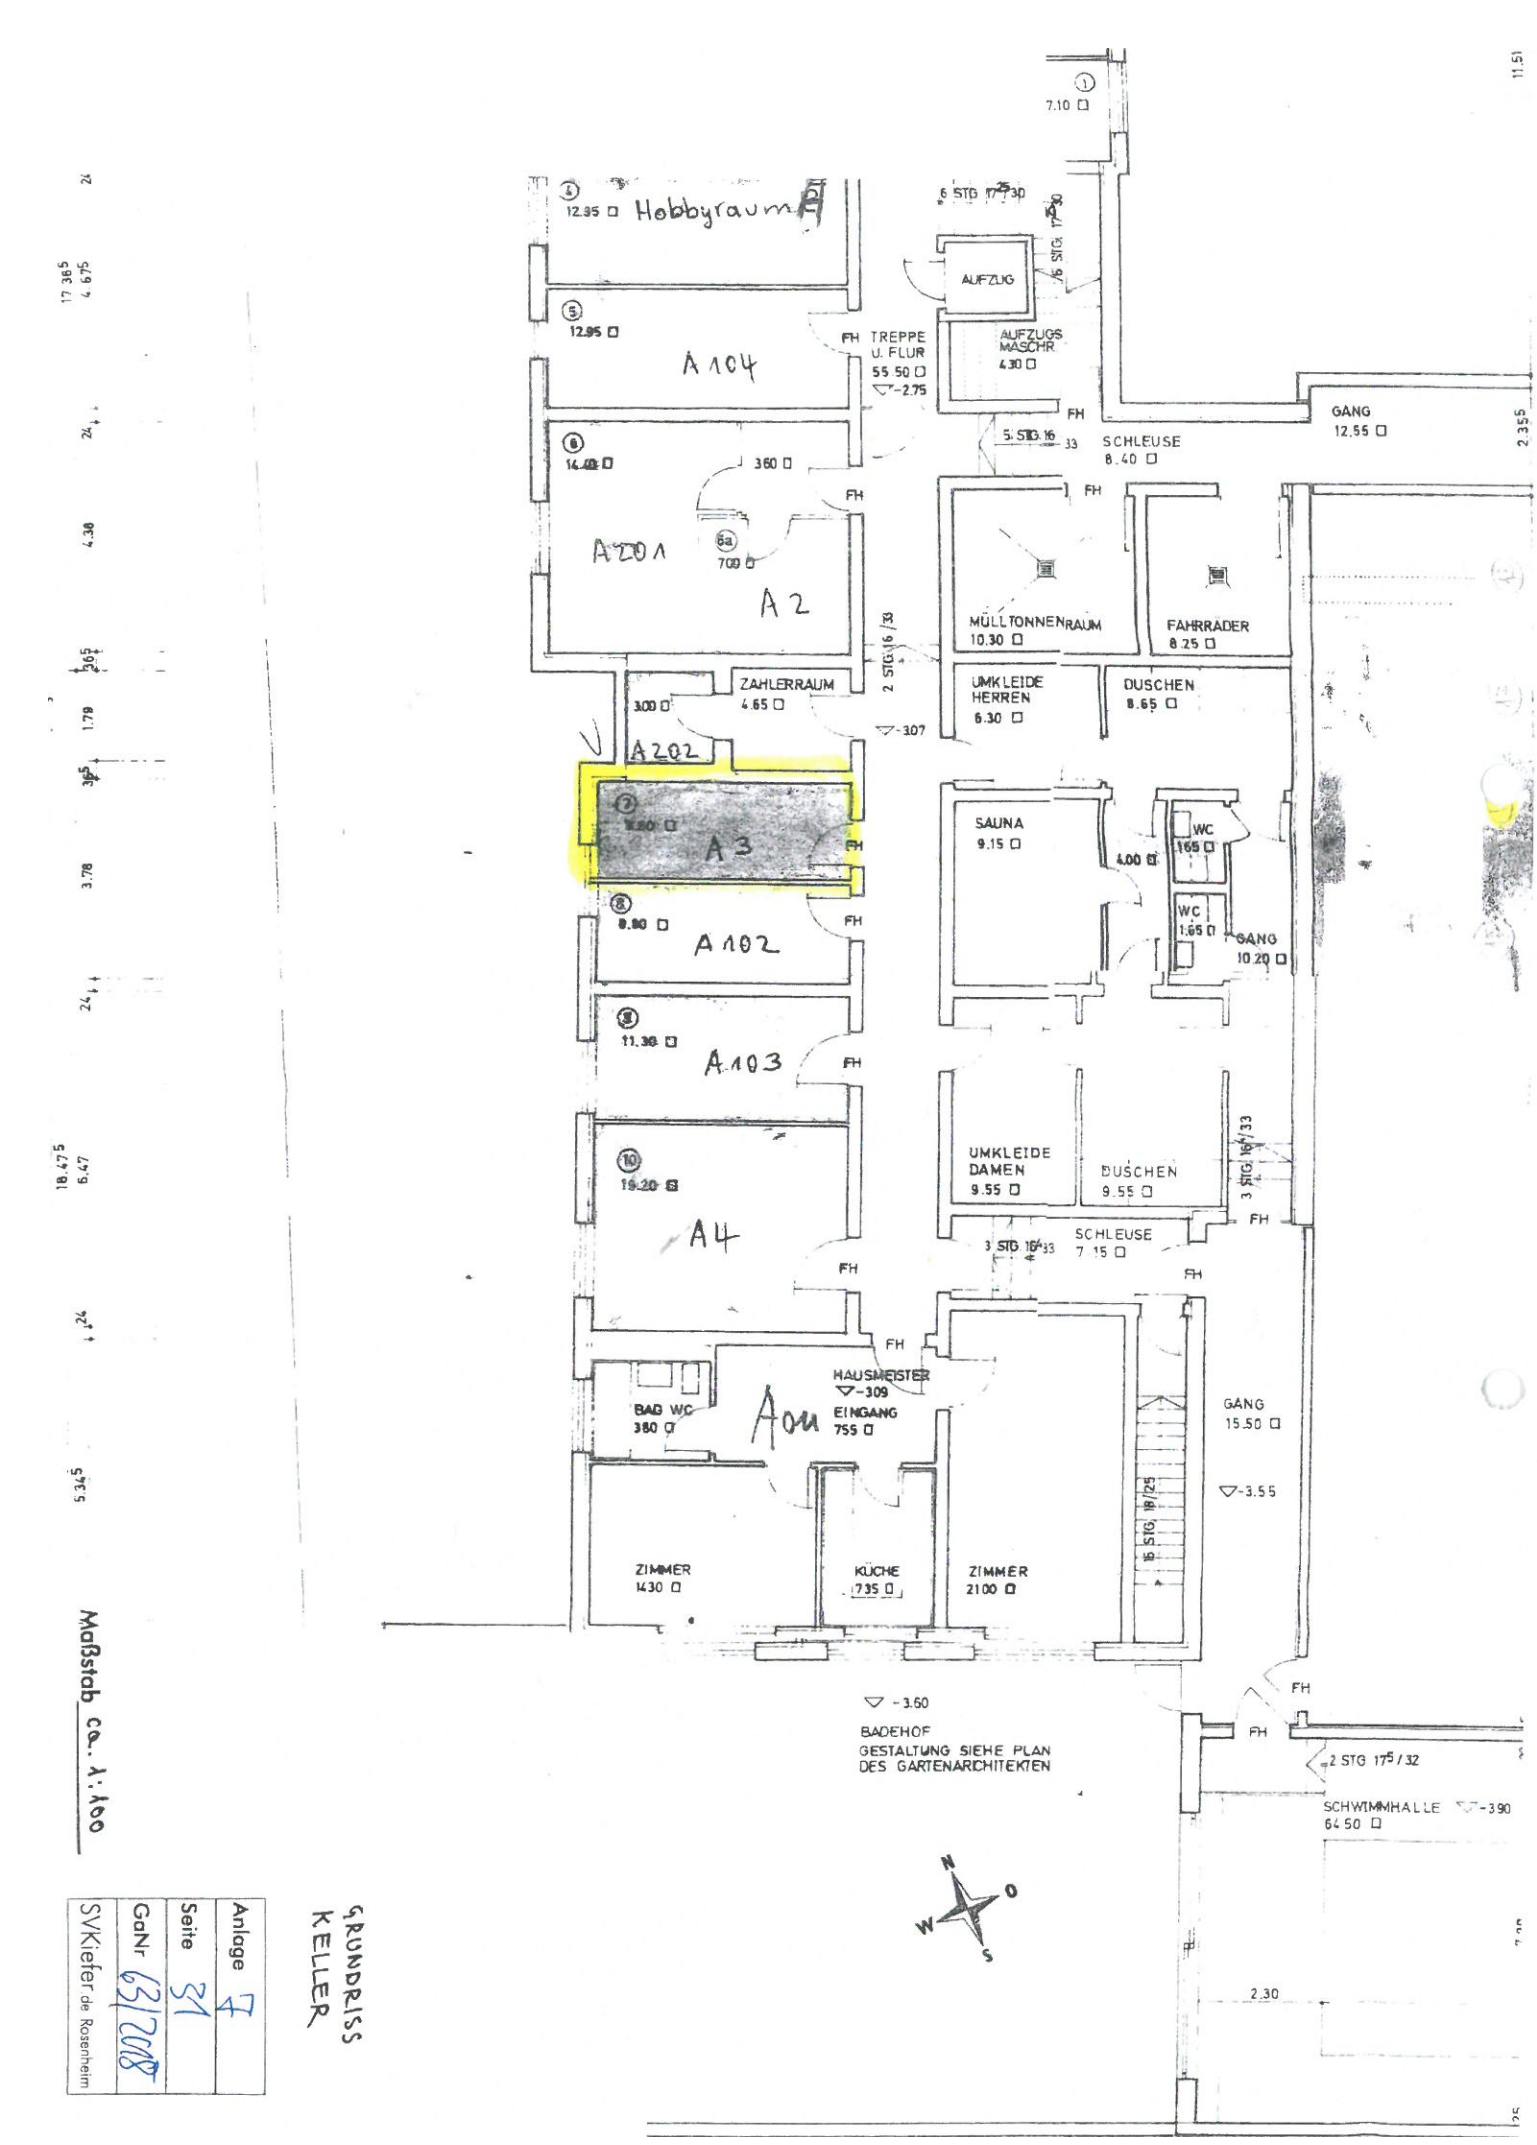

Maßstab ca. 1:100

GRUNDRISS KELLER

Anlage	4
Seite	31
GaNr	63/2018
SVKiefer de Rosenheim	

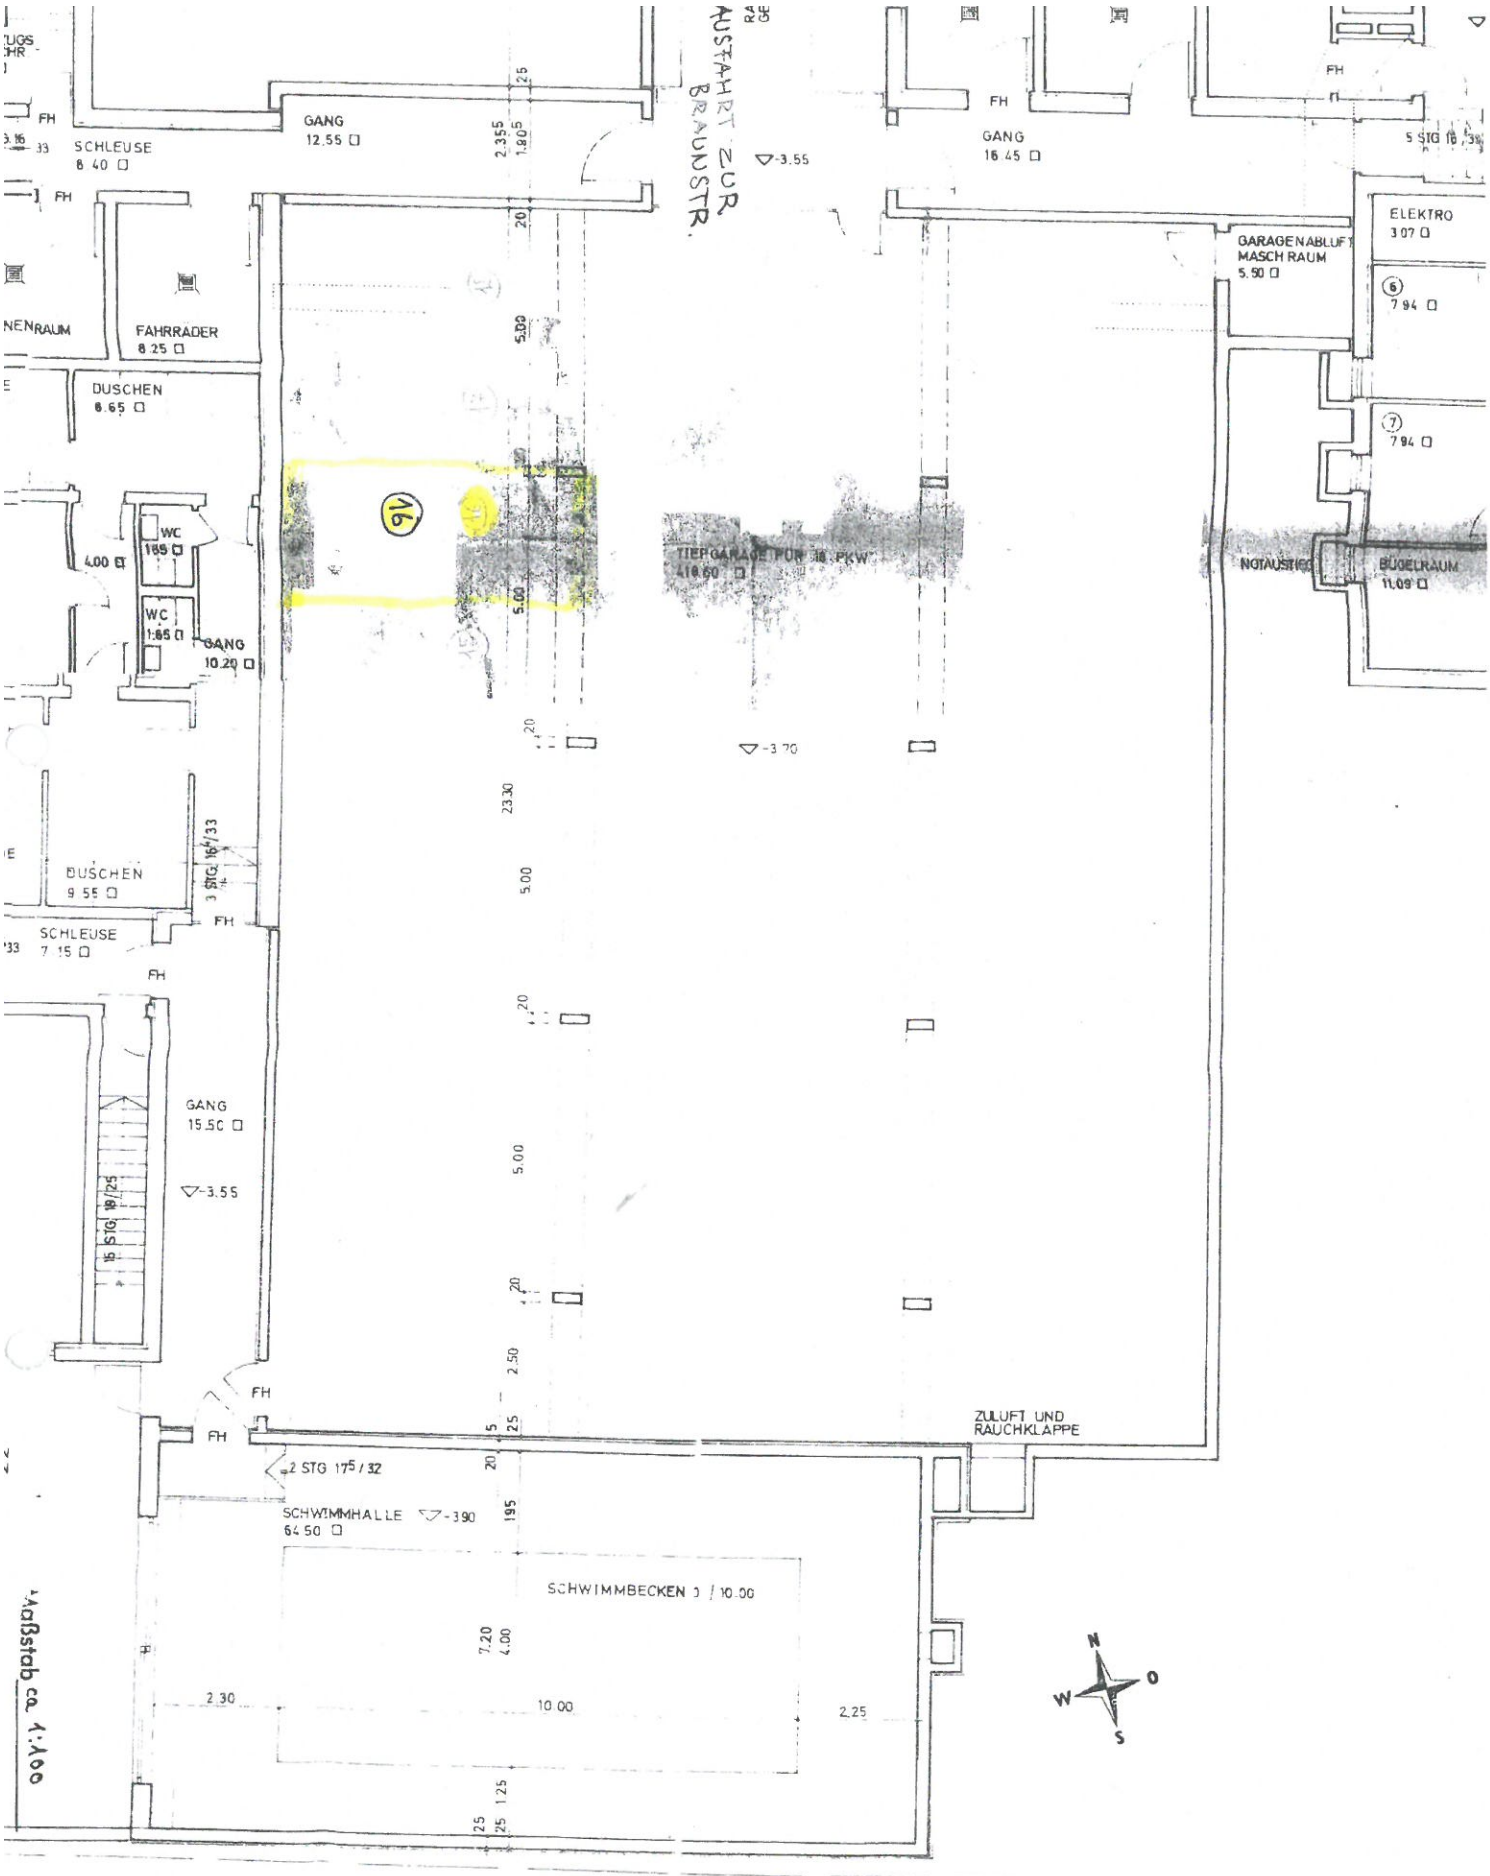
GANG
12.55 □
SCHLEUSE
8.40 □
AUSFAHRT ZUR BRAUNSTR.
GANG
16.45 □
ELEKTRO
3.07 □
GARAGENABLUFT MASCH RAUM
5.50 □
7.94 □
7.94 □
FAHRRADER
8.25 □
DUSCHEN
8.65 □
WC
1.85 □
WC
1.85 □
GANG
10.20 □
4.00 □
16
TIEFGARAGE FÜR 16 PKW
418.60 □
NOTAUSTIEG
BÜGELRAUM
11.09 □
-3.70
DUSCHEN
9.55 □
SCHLEUSE
7.15 □
3 STG 16/33
GANG
15.50 □
-3.55
15 STG 18/25
ZULUFT UND RAUCHKLAPPE
2 STG 17,5 / 32
SCHWIMMHALLE -3.90
64.50 □
SCHWIMMBECKEN 3 / 10.00
2.30
10.00
2.25
N
W
O
S
Maßstab ca. 1:100
SVKiefer.de Rosenheim
GaNr. 63/08
Seite 32
Anlage 1
SCHWIMMHALLE
TIEFGARAGE
HAUS II