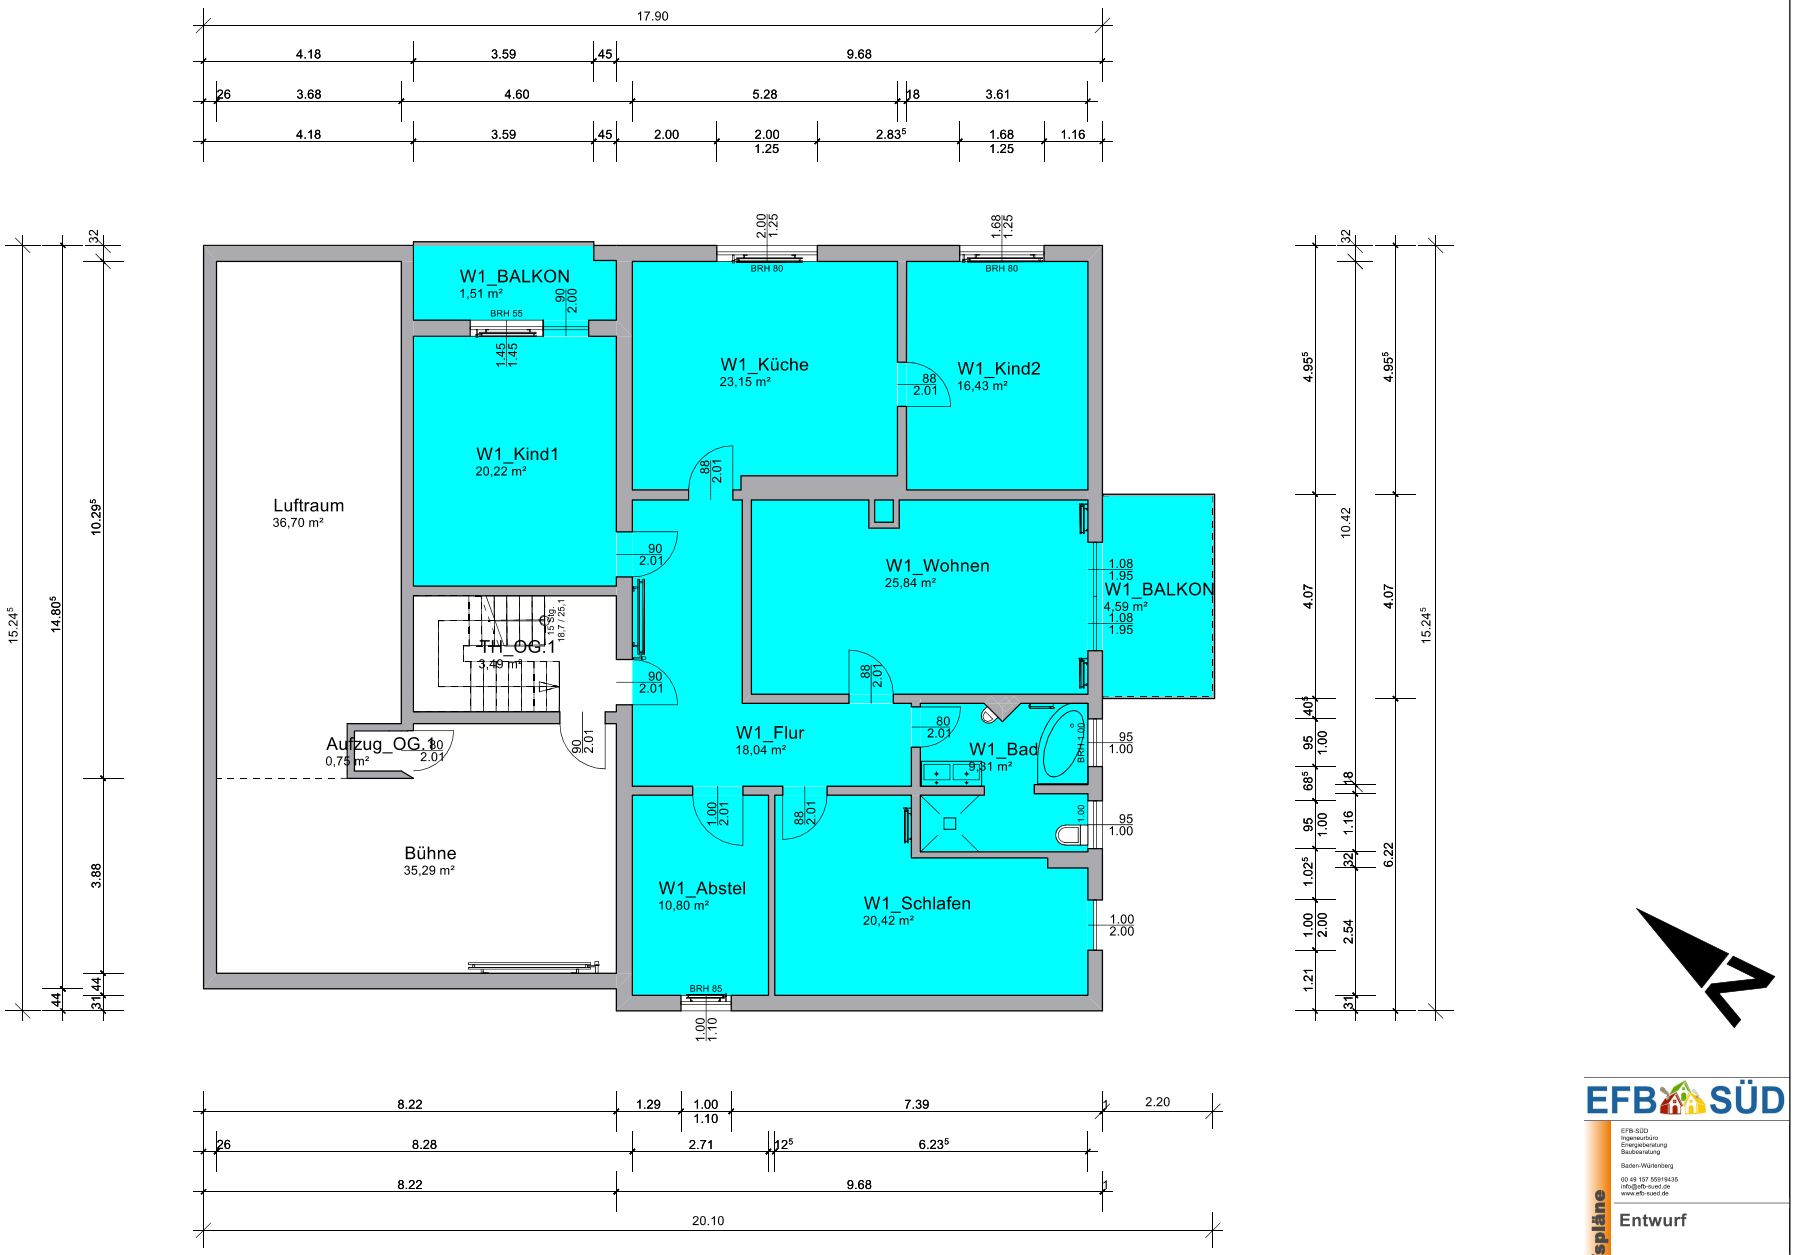


EFB SÜD

EFB-SÜD
Ingenieurbüro
Energieberatung
Bauleitplanung

Baden-Württemberg

00 49 157 55919435
info@efb-sued.de
www.efb-sued.de

Verkaufspläne

Entwurf

1. Obergeschoss
M 1 : 100

19.10.2026