
Grundriss KG

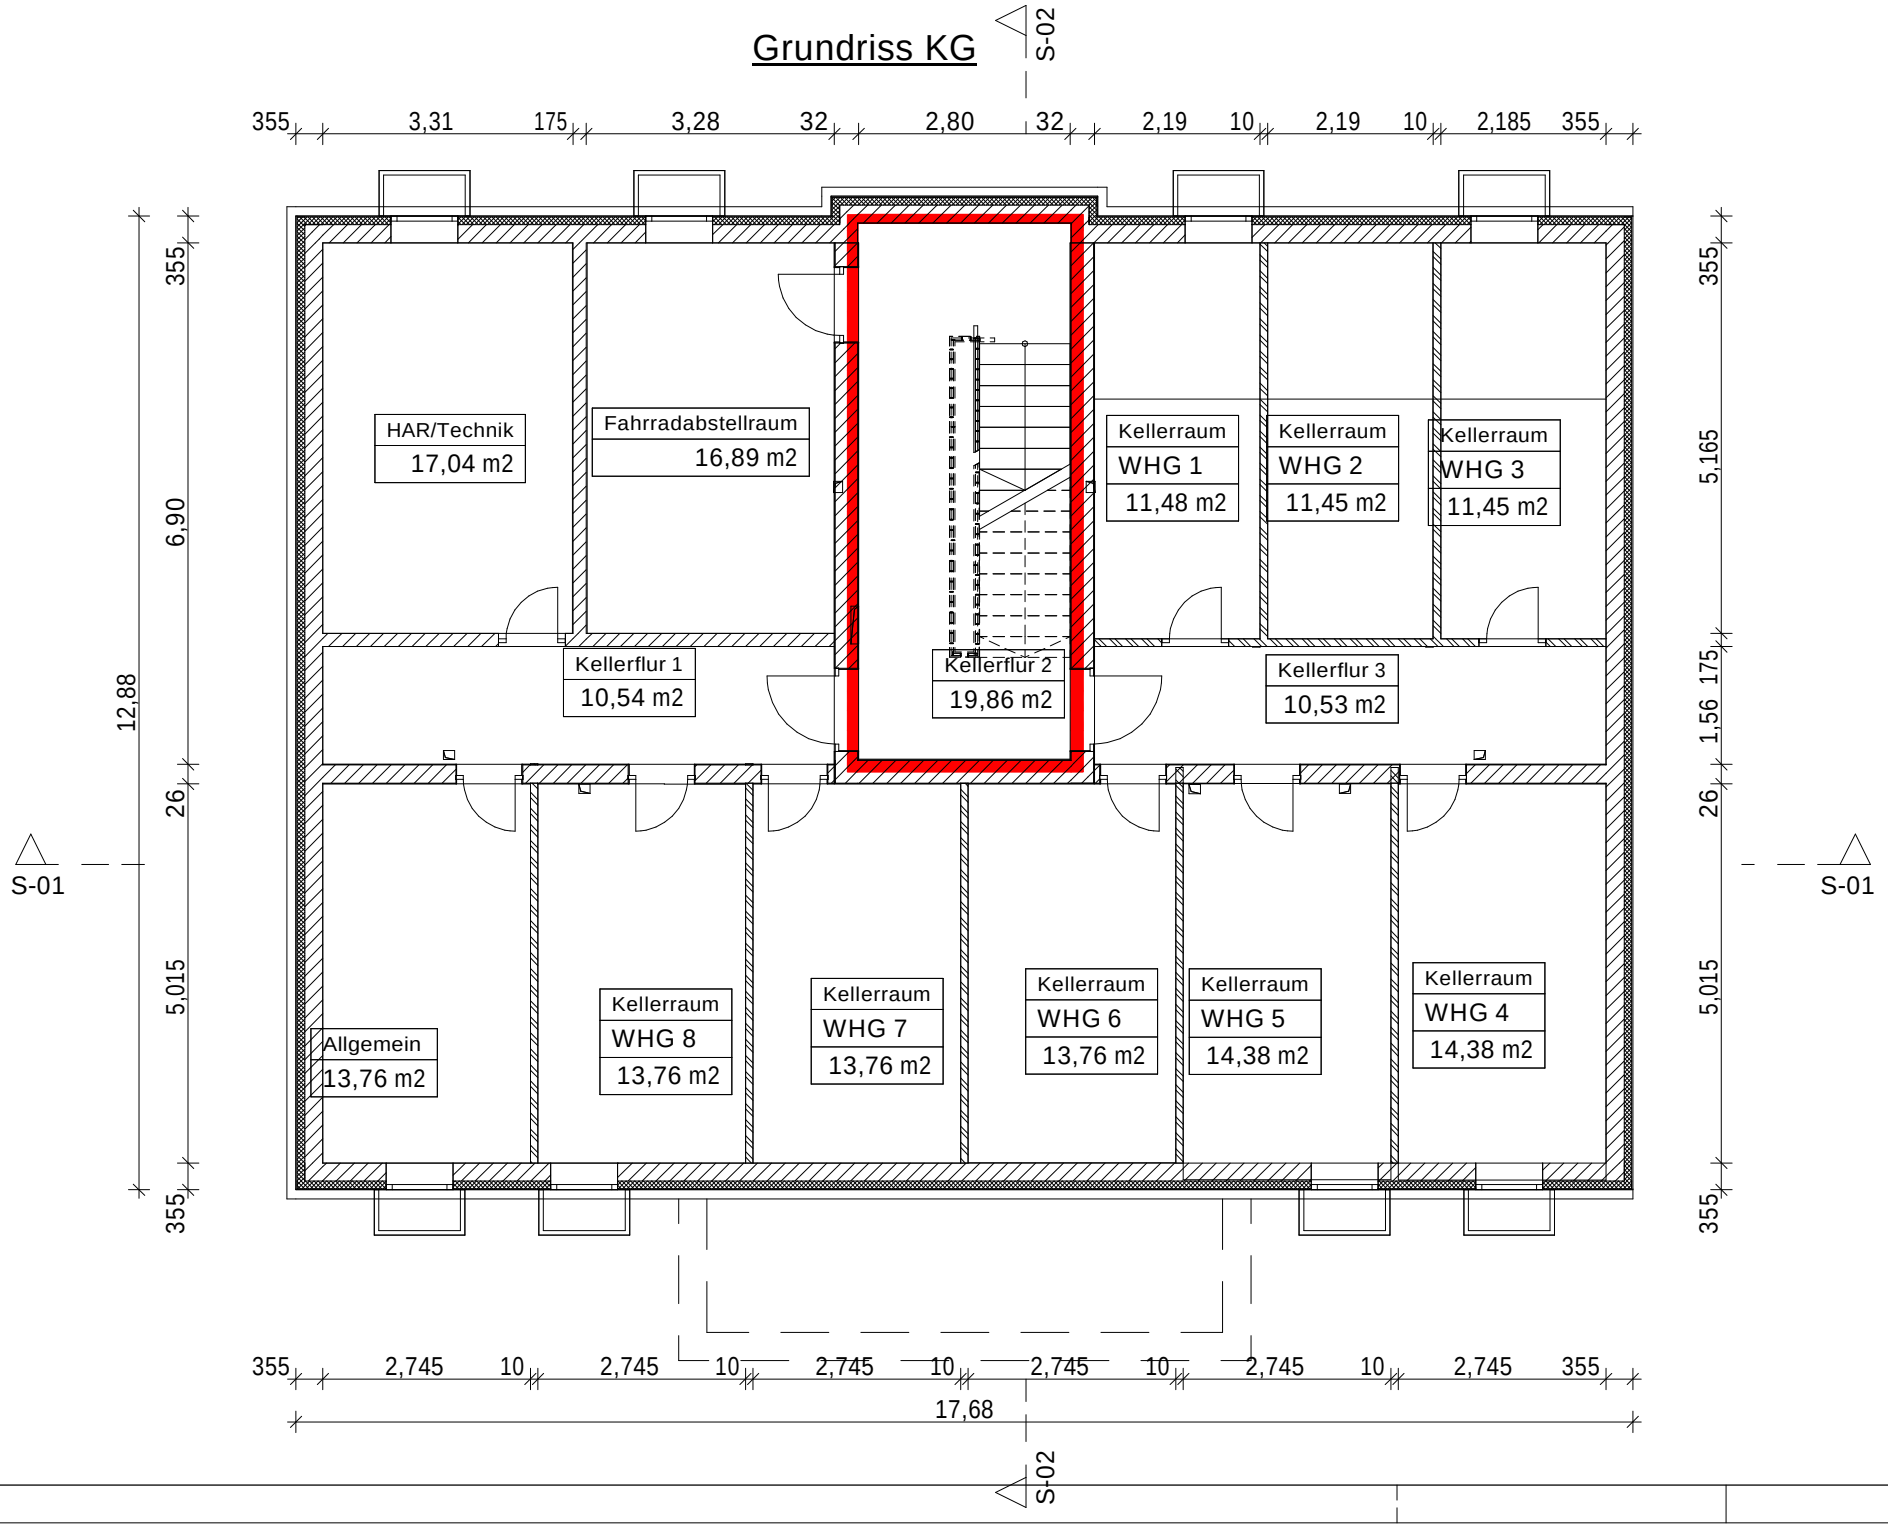

ISBCAD