
Grundriss EG

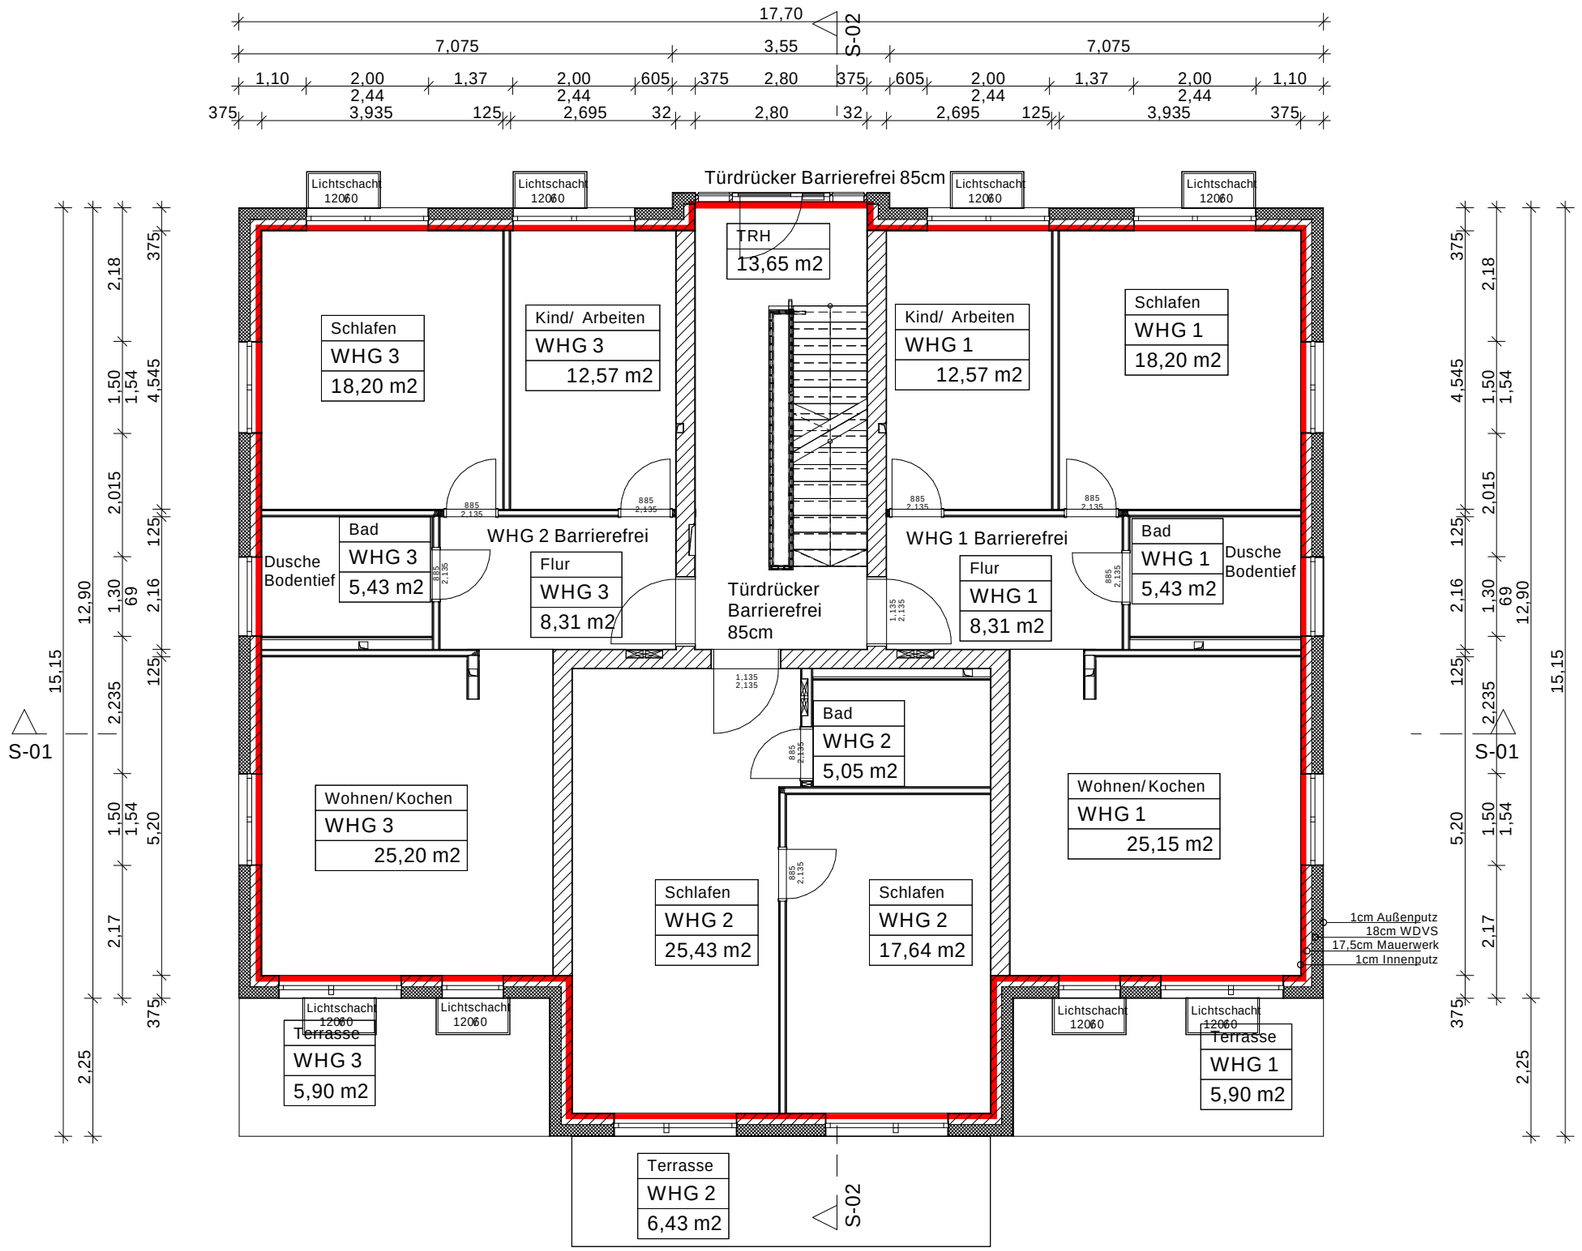

ISBCAD