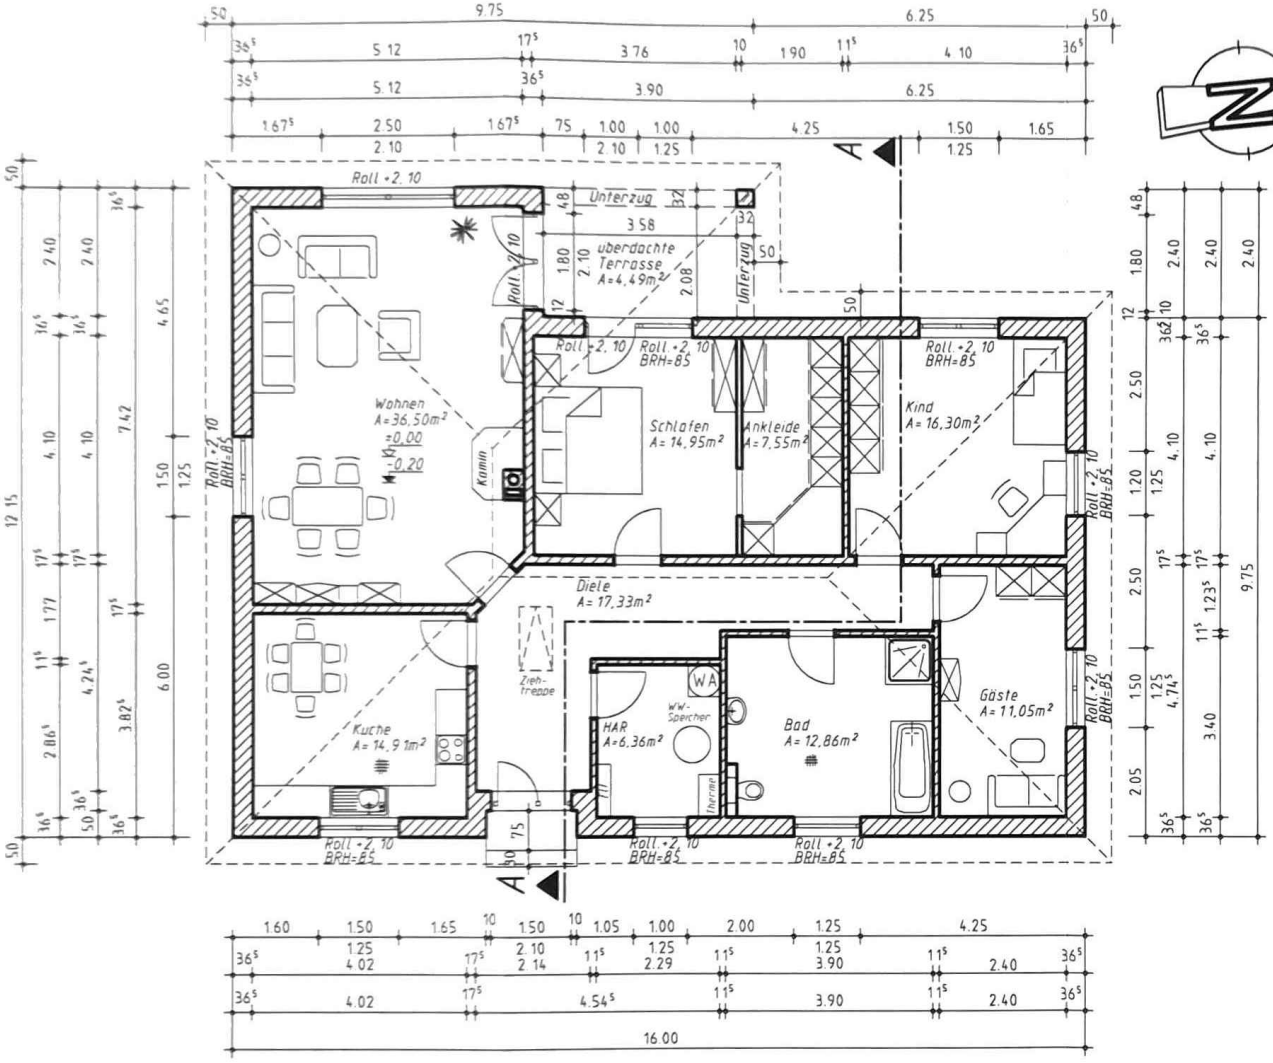


±0,00 = 38,60m üDHHN92

Bauherr: **Fam. Haedecke, Grüninger Dorfstraße 23,14778 Wenzlow**	Unterlage Nr.: Bl.-Nr.: 01
Bauvorhaben: EFH in 14778 Wenzlow, Grüninger Dorfstraße 23a	Maßstab 1 : 100

Ingenieurbüro Herrmenau GmbH
Straße der Jugend 24, 14974 Ludwigsfelde
Tel.: 03378 / 879062

	Datum	Name	Unterschrift
gezeichnet	Nov. 2015	A. Walle	
bearbeitet	Nov. 2015	S. Herrmenau	
gesehen	Nov. 2015	C. Haedecke	G. Haedecke


Genehmigungsplanung

Grundriß Erdgeschoß

H/B = 297 / 420 (0.12m²)

Allplan 2015

Einsicht genommen

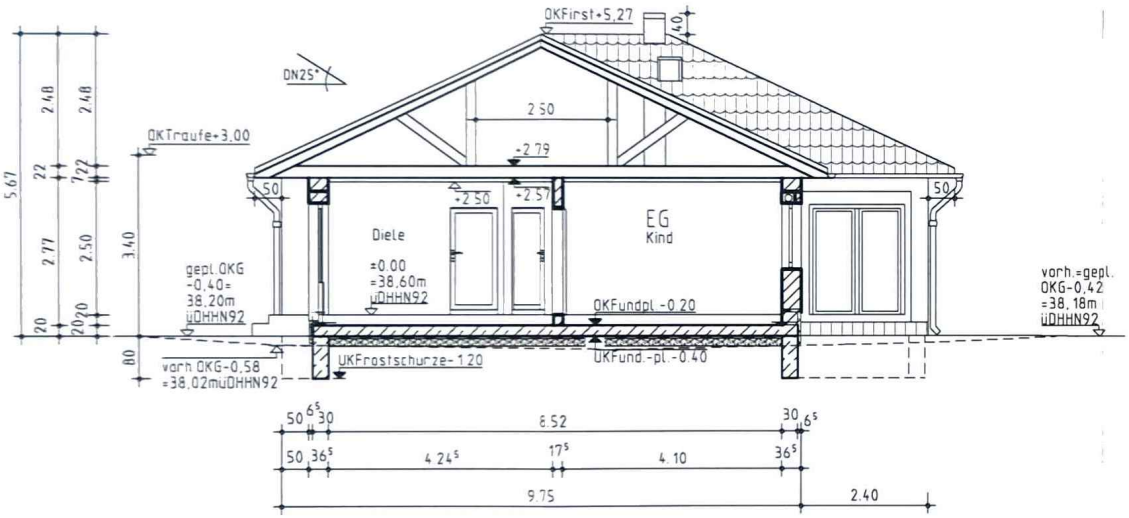

Einsicht genommen

±0,00 = 38,60m üDHHN92

Bauherr:
Fam. Haedecke, Grüninger Dorfstraße 23,14778 Wenzlow

Bauvorhaben:
EFH in 14778 Wenzlow, Grüninger Dorfstraße 23a

Unterlage Nr.:
Bl.-Nr.: 02

Maßstab 1 : 100

Ingenieurbüro Herrmenau GmbH
Straße der Jugend 24, 14974 Ludwigsfelde
Tel.: 03378 / 879062

	Datum	Name	Unterschrift
gezeichnet	Nov. 2015	A. Walle	
bearbeitet	Nov. 2015	S. Herrmenau	
gesehen	Nov. 2015	C. Haedecke	G. Haedecke

Genehmigungsplanung

Schnitt A-A

H/B = 297 / 420 (0,12m²)

Allplan 2015