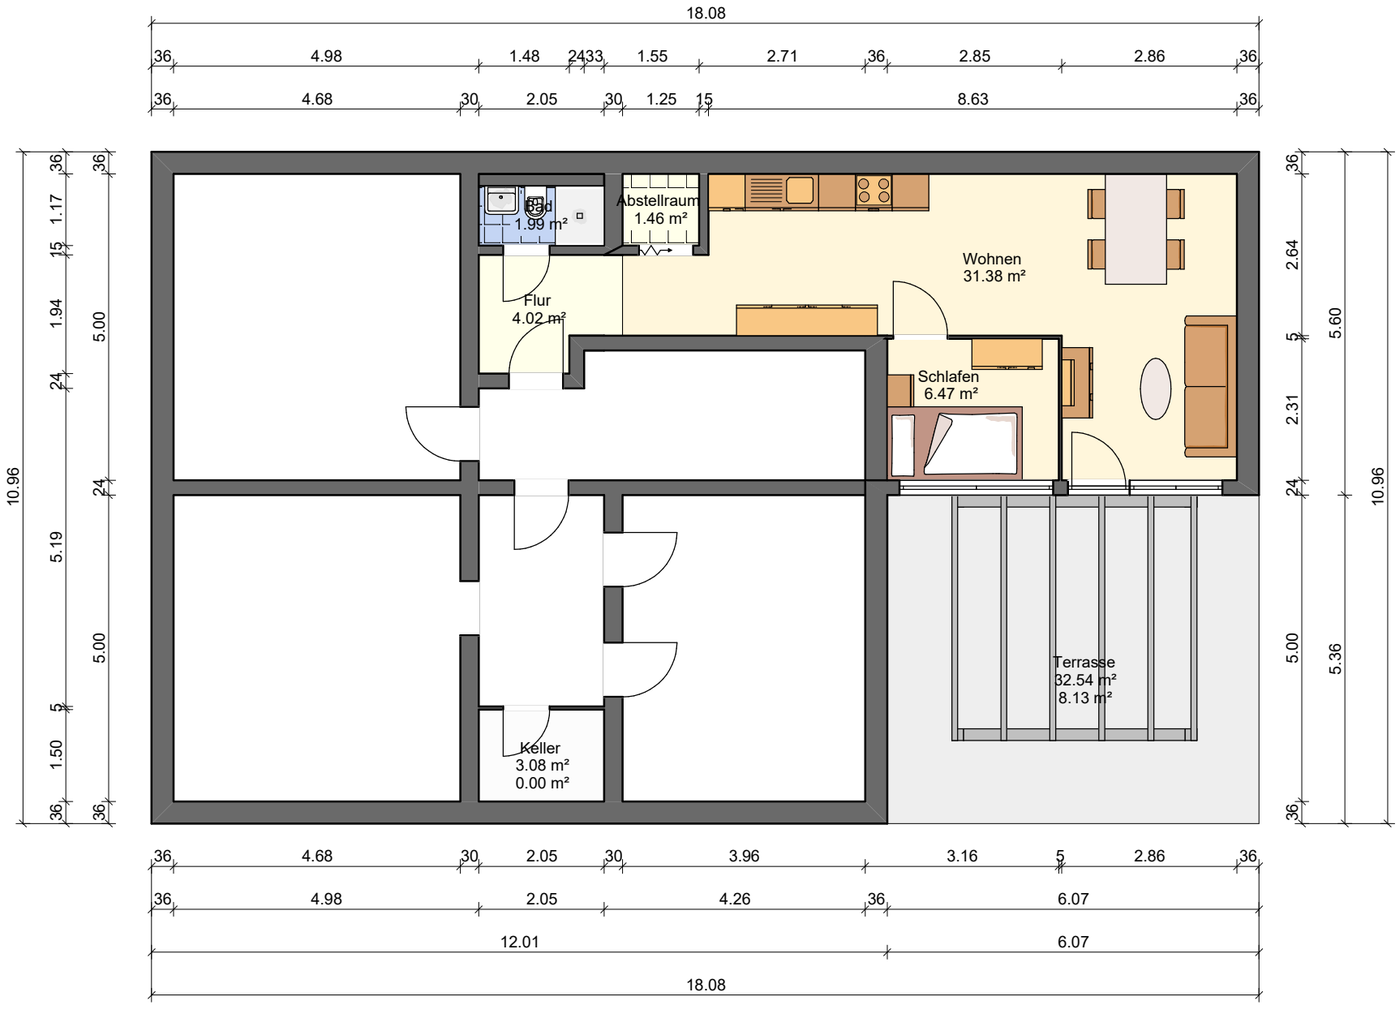


Kellergeschoss		1:100				
BAUVORHABEN	Renovierung St. Georgenstraße 45 75175 Pforzheim					
PLANUNG	Bohner & Boos GmbH Karlsruher Straße 20 75179 Pforzheim	UNTERSCHRIFT				
BAUHERR	Bohner & Boos GmbH Karlsruher Straße 20 75179 Pforzheim	UNTERSCHRIFT	Verfasser	Datum	Änderung	Index
			PH	20.10.2026		A
PROJEKTNR.	900					