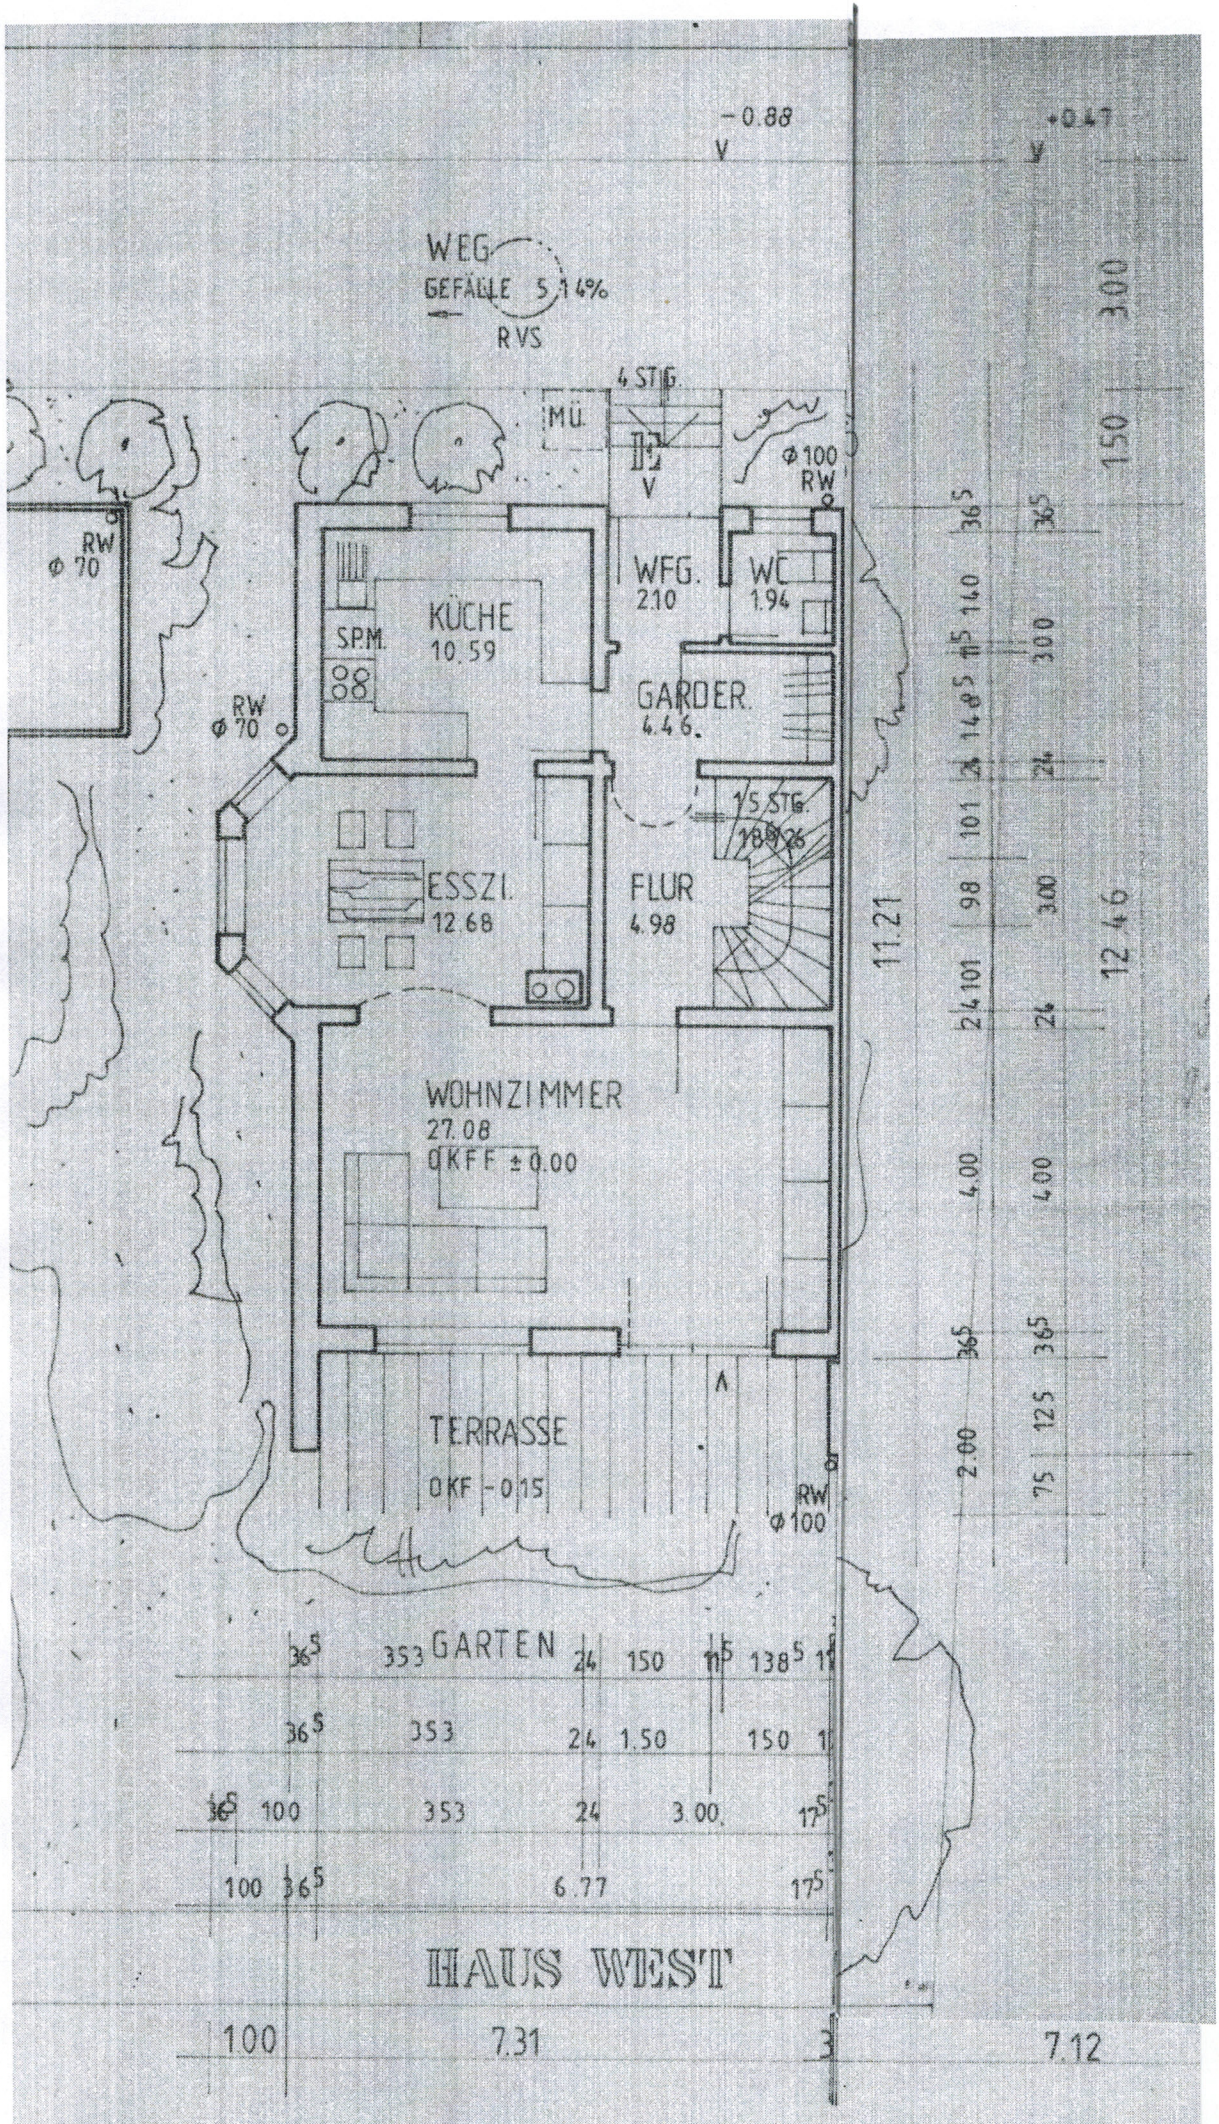

-0.88
V
+0.47
V
WEG
GEFÄLLE 5.14%
RVS
4 STG.
MÜ.
V
Ø 100
RW
RW
Ø 70
WFG.
2.10
WC
1.94
KÜCHE
10.59
SP.M.
RW
Ø 70
GARDER.
4.46.
15 STG.
ESSZI.
12.68
FLUR
4.98
WOHNZIMMER
27.08
OKFF ±0.00
TERRASSE
OKF -0.15
RW
Ø 100
GARTEN
HAUS WEST
7.31
7.12
11.21
12.46
3.00
1.50
6.77
2.00
4.00