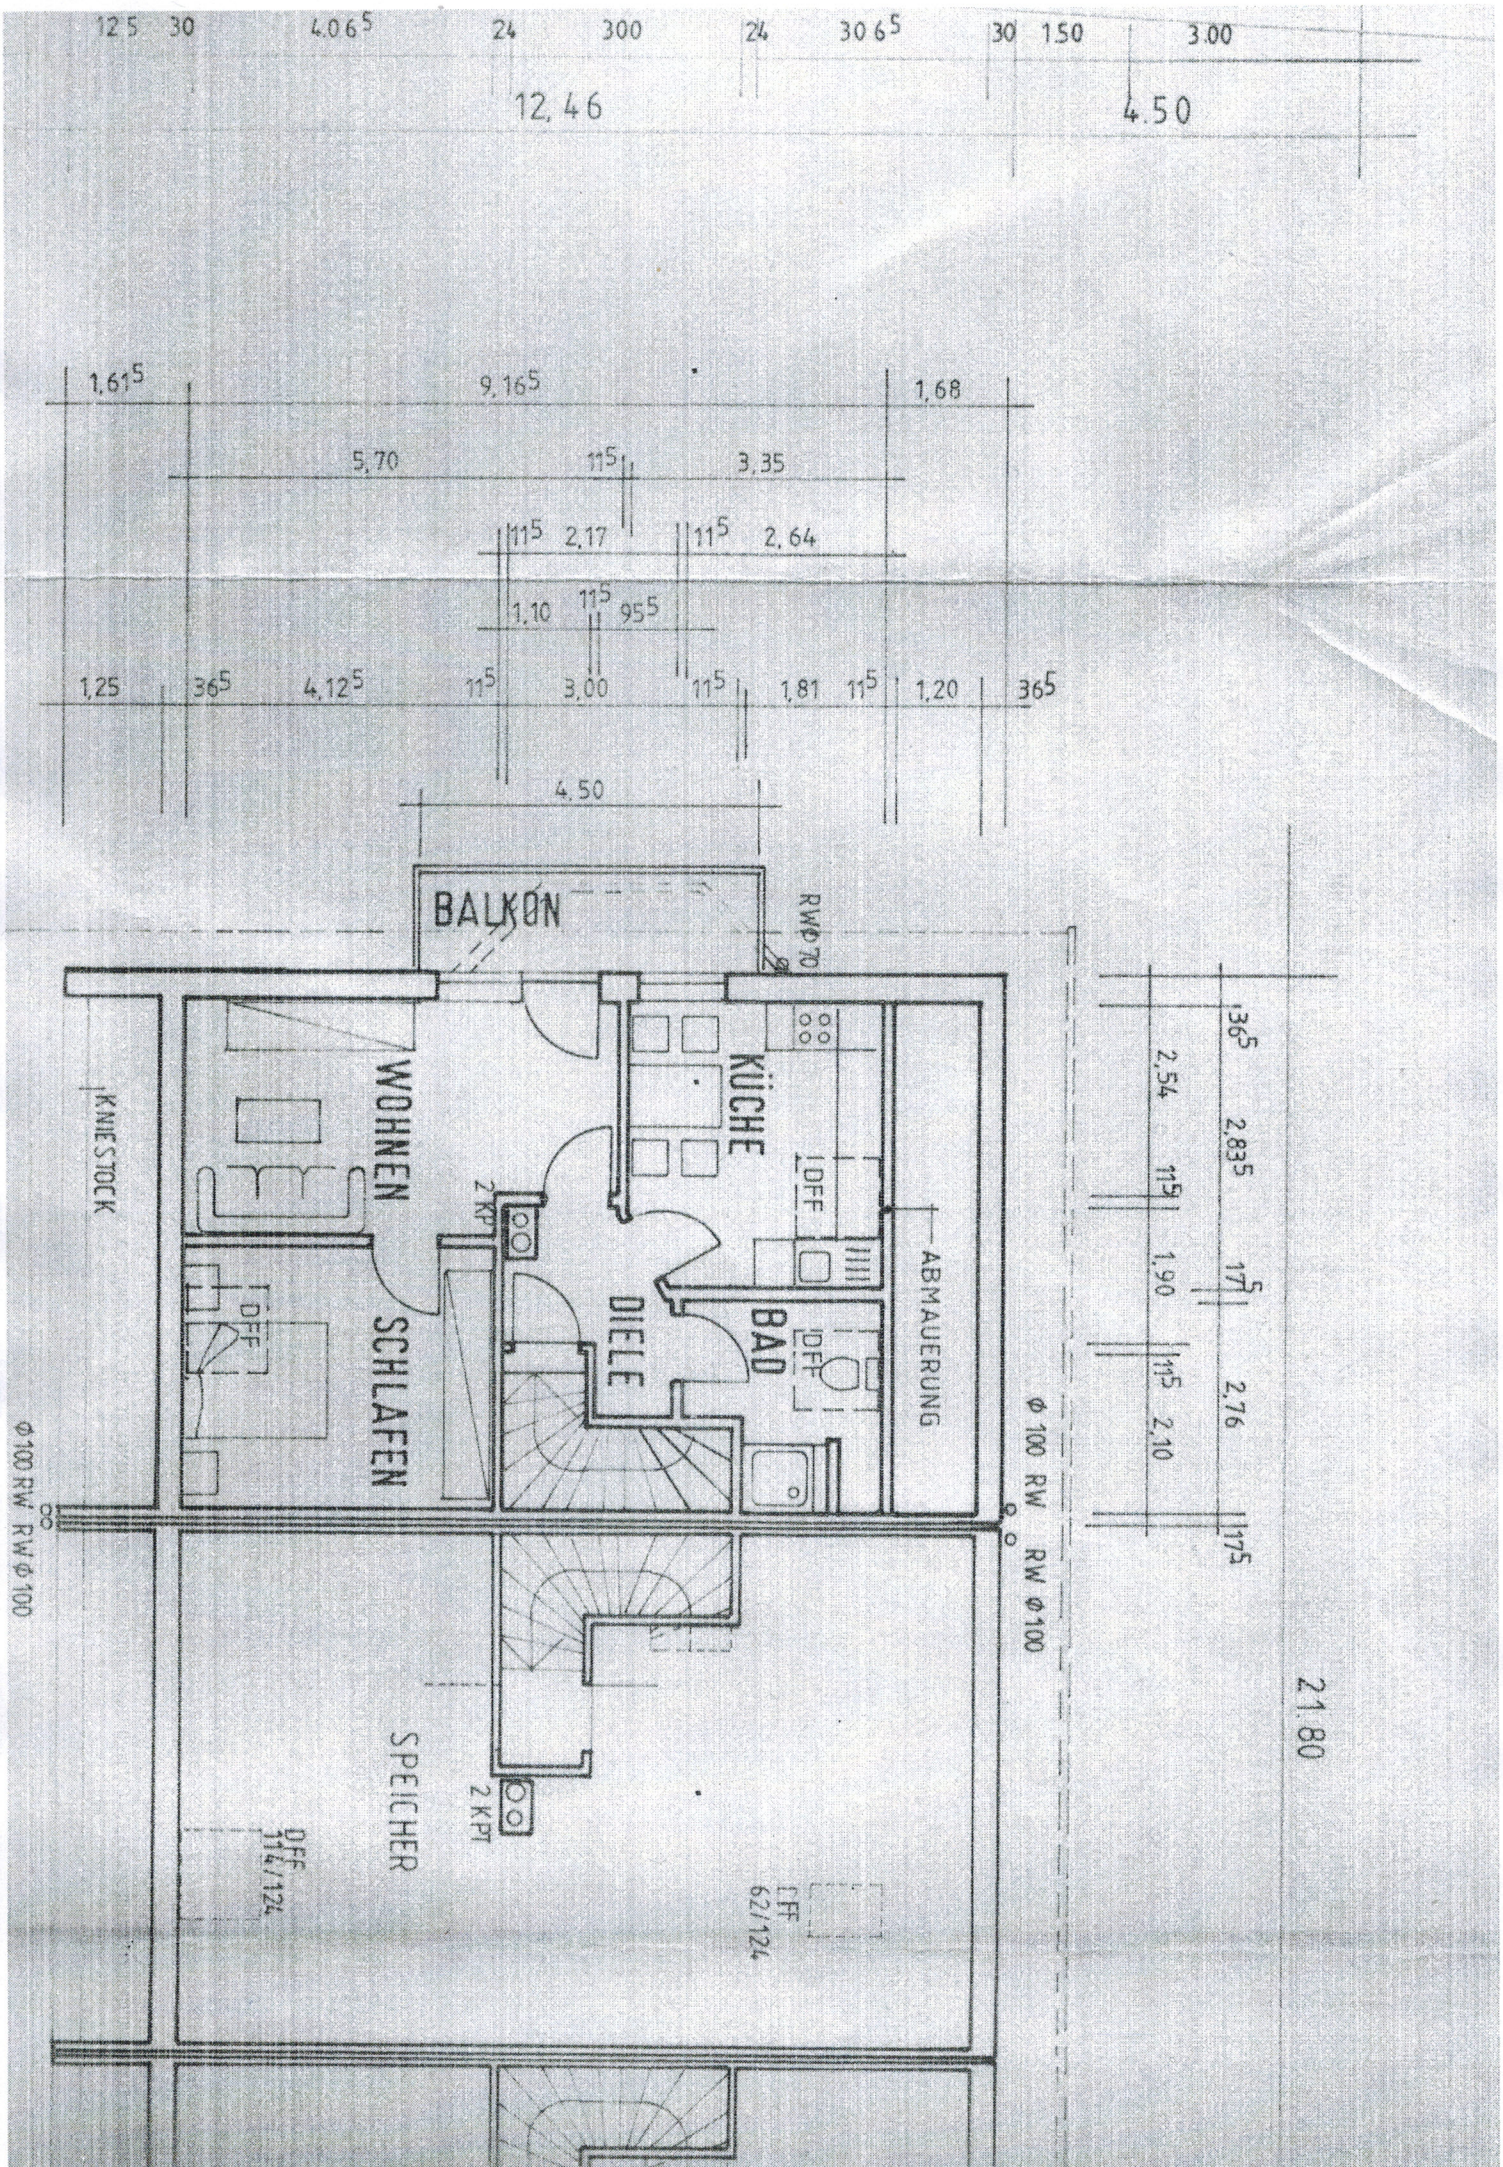

12 5
30
4.06 5
24
300
24
30 6 5
30
1.50
3.00
12, 46
4.50
1,61 5
9, 16 5
1,68
5,70
11 5
3,35
11 5
2,17
11 5
2, 64
1.10
11 5
95 5
1,25
36 5
4,12 5
11 5
3,00
11 5
1,81
11 5
1,20
36 5
4.50
BALKON
RW Ø 70
KNIESTOCK
WOHNEN
SCHLAFEN
KÜCHE
DIELE
BAD
ABMAUERUNG
2 KP
DFF
Ø 100 RW
RW Ø 100
36 5
2,54
11 5
2,835
17 5
1,90
11 5
2,76
2,10
17 5
21.80
SPEICHER
2 KPT
DFF
114/124
DFF
62/124