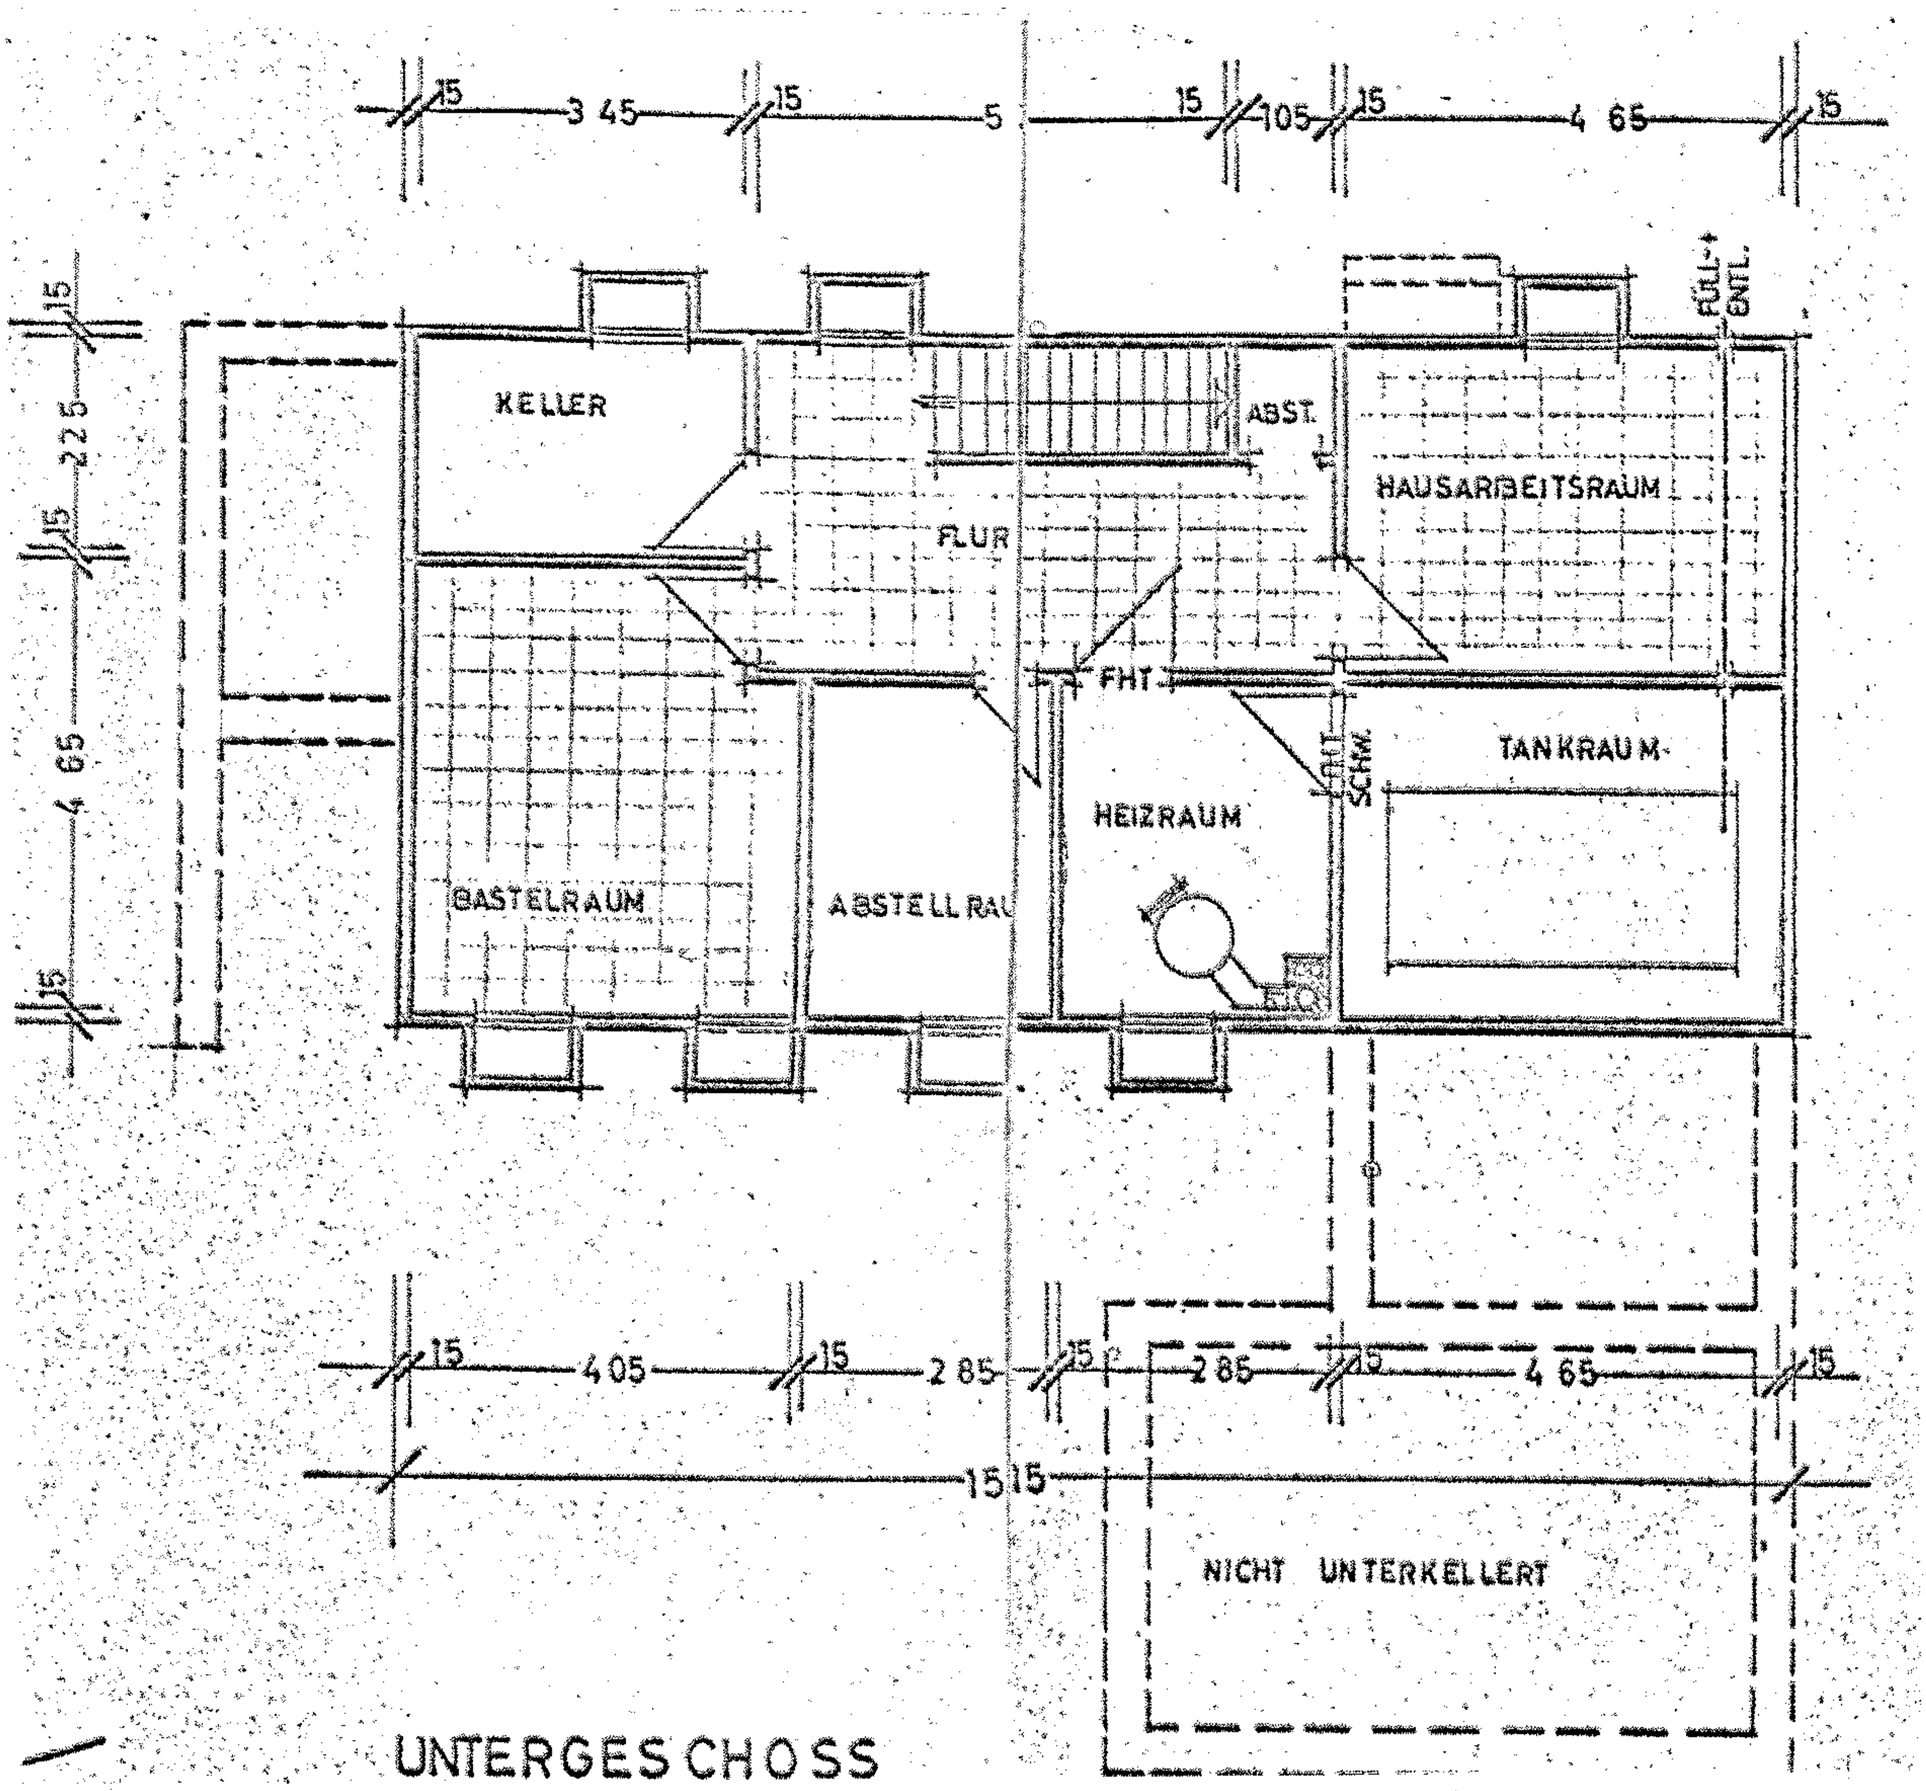
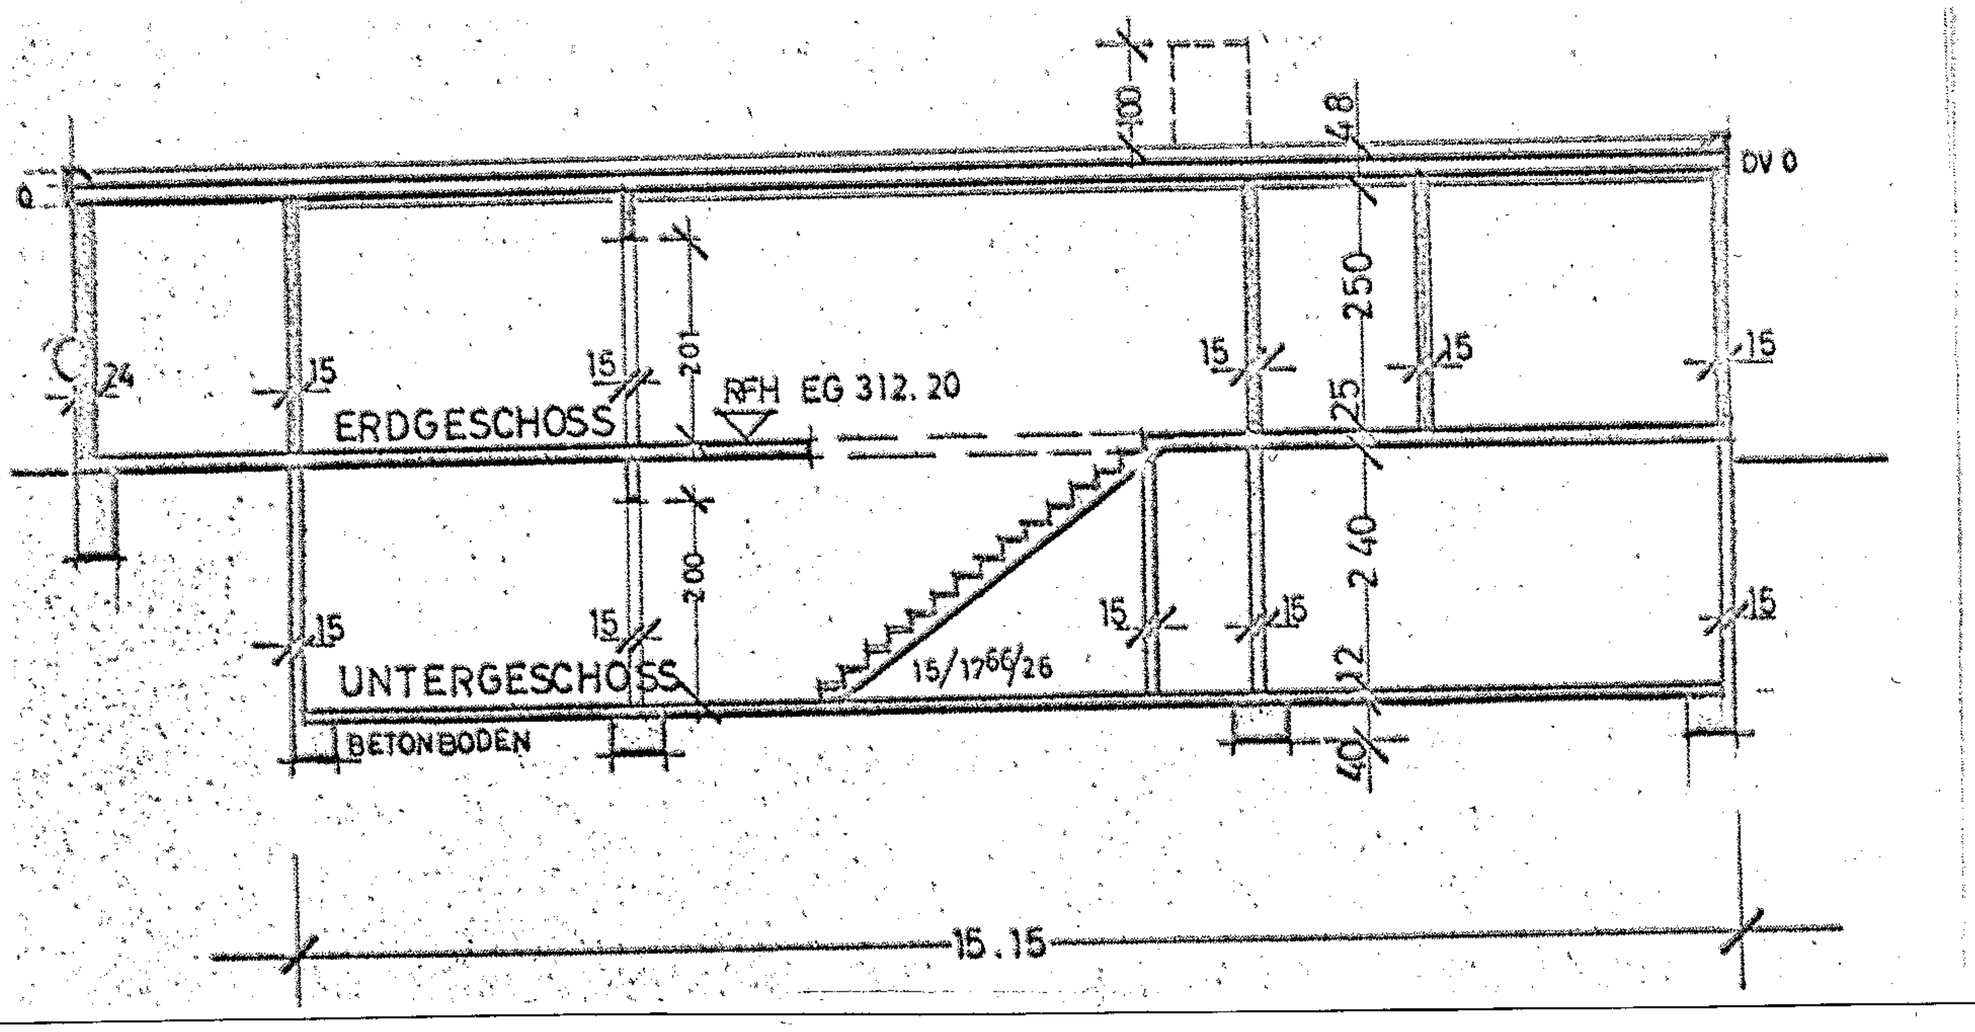

15
3 45
15
5
15
105
15
4 65
15
15
2 25
15
4 65
15
KELLER
ABST.
FLUR
FÜLL+ ENTL.
HAUSARBEITSRAUM
FHT
HEIZRAUM
LAUT SCHW.
TANKRAUM
BASTELRAUM
ABSTELL RAU
15
4 05
15
2 85
15
2 85
15
4 65
15
15 15
NICHT UNTERKELLERT
UNTERGESCHOSS


100
48
DV 0
24
15
15
20
RFH EG 312.20
ERDGESCHOSS
15
250
25
15
15
200
15
15/17⁶⁶/26
15
15
240
22
15
UNTERGESCHOSS
BETONBODEN
40
15.15