
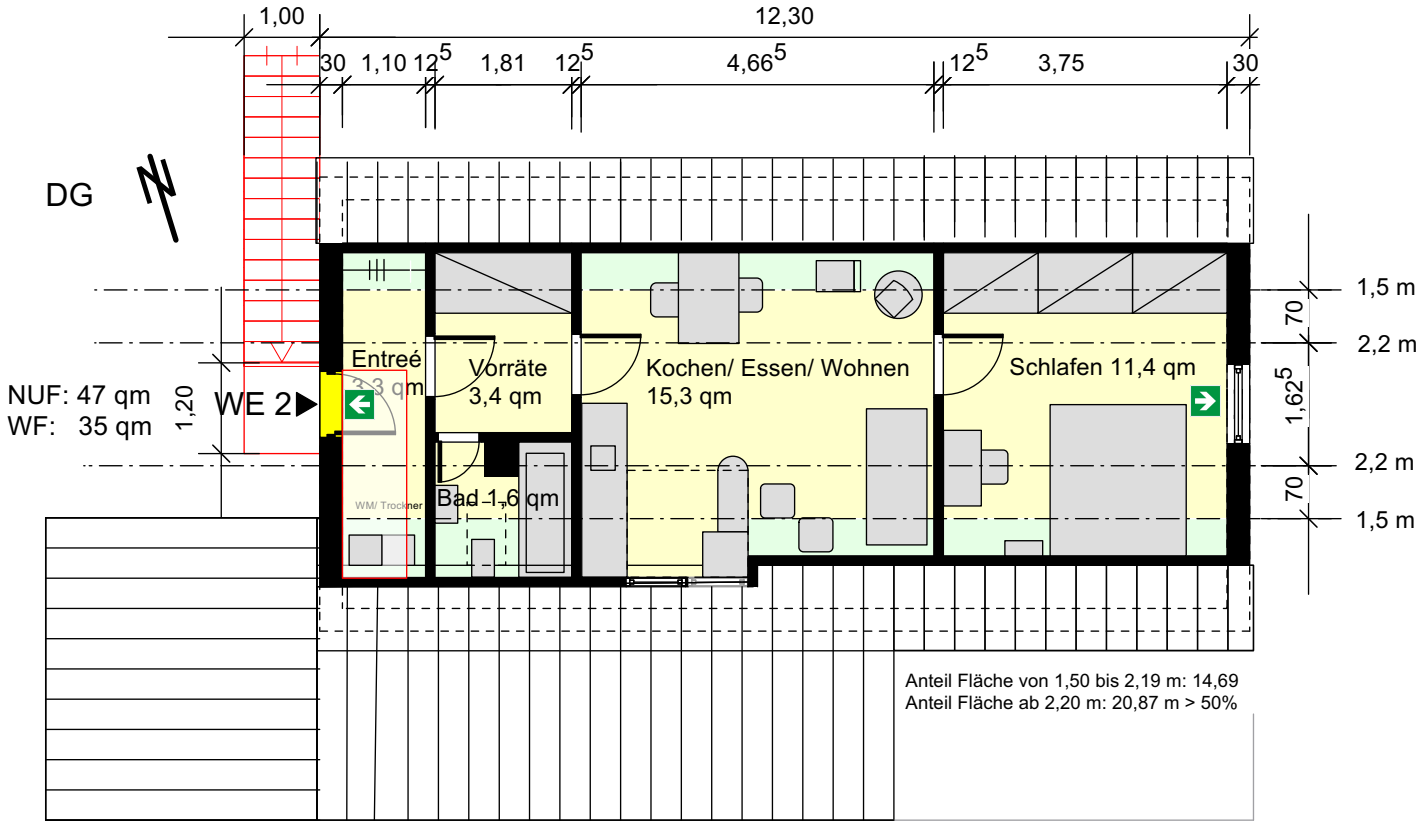


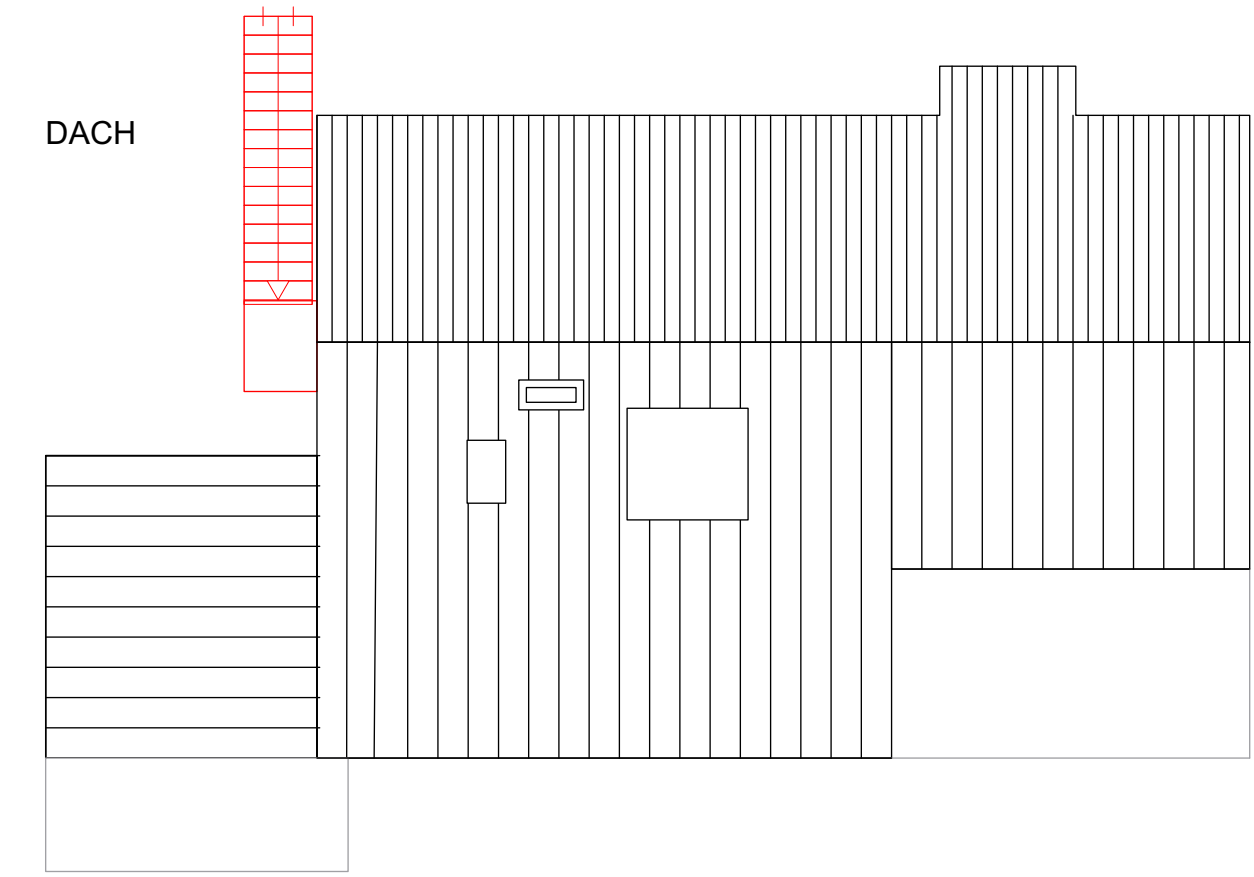

Bauvorhaben	Bauherrin	Architektin	Zeichnung M 1:100
Nutzungsänderung	Anna Wera Wilms	Dipl.-Ing. Architektin Annette Wilms	**Bauantrag**
EG - Ausflugsgaststätte zu Wohnung 1	Caroline-von-Humboldt-Weg 12	Caroline-von-Humboldt-Weg 12	GRUNDRISS DG/ DACH
DG - Büro zu Wohnung 2	10117 Berlin	10117 Berlin	Stand 21.07.2026