Whg. 1 / EG

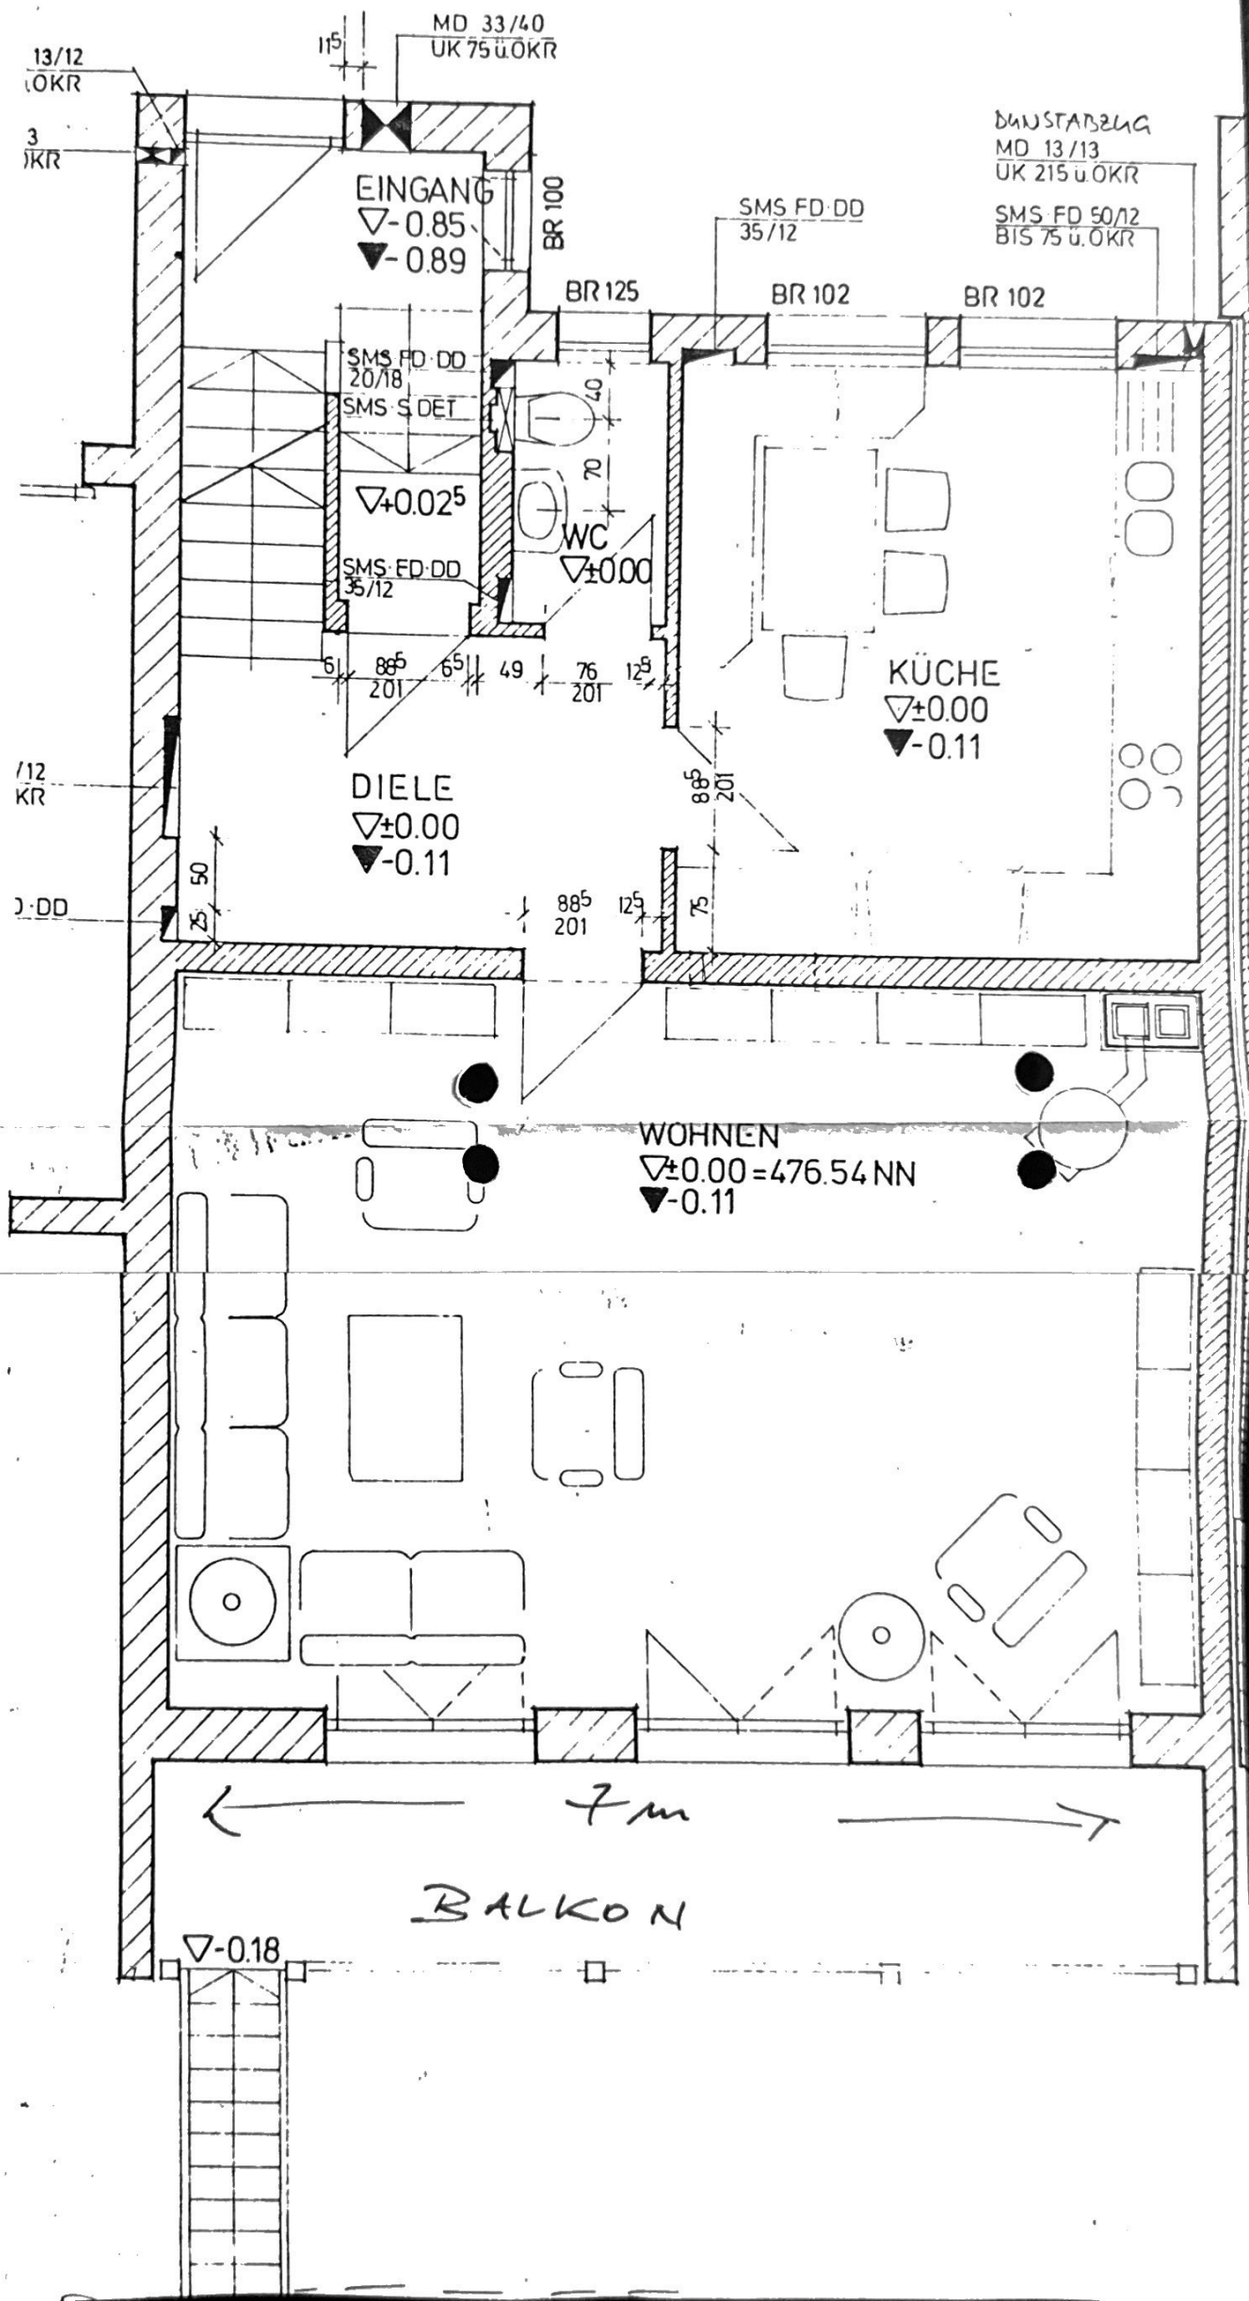
MD 33/40
UK 75 ü.OKR
EINGANG
▽-0.85
▼-0.89
BR 100
BR 125
BR 102
BR 102
SMS FD DD
35/12
DUNSTABZUG
MD 13/13
UK 215 ü.OKR
SMS FD 50/12
BIS 75 ü.OKR
SMS FD DD
20/18
SMS S DET
▽+0.02⁵
WC
▽±0.00
SMS FD DD
35/12
KÜCHE
▽±0.00
▼-0.11
DIELE
▽±0.00
▼-0.11
WOHNEN
▽±0.00 = 476.54 NN
▼-0.11
7m
BALKON
▽-0.18