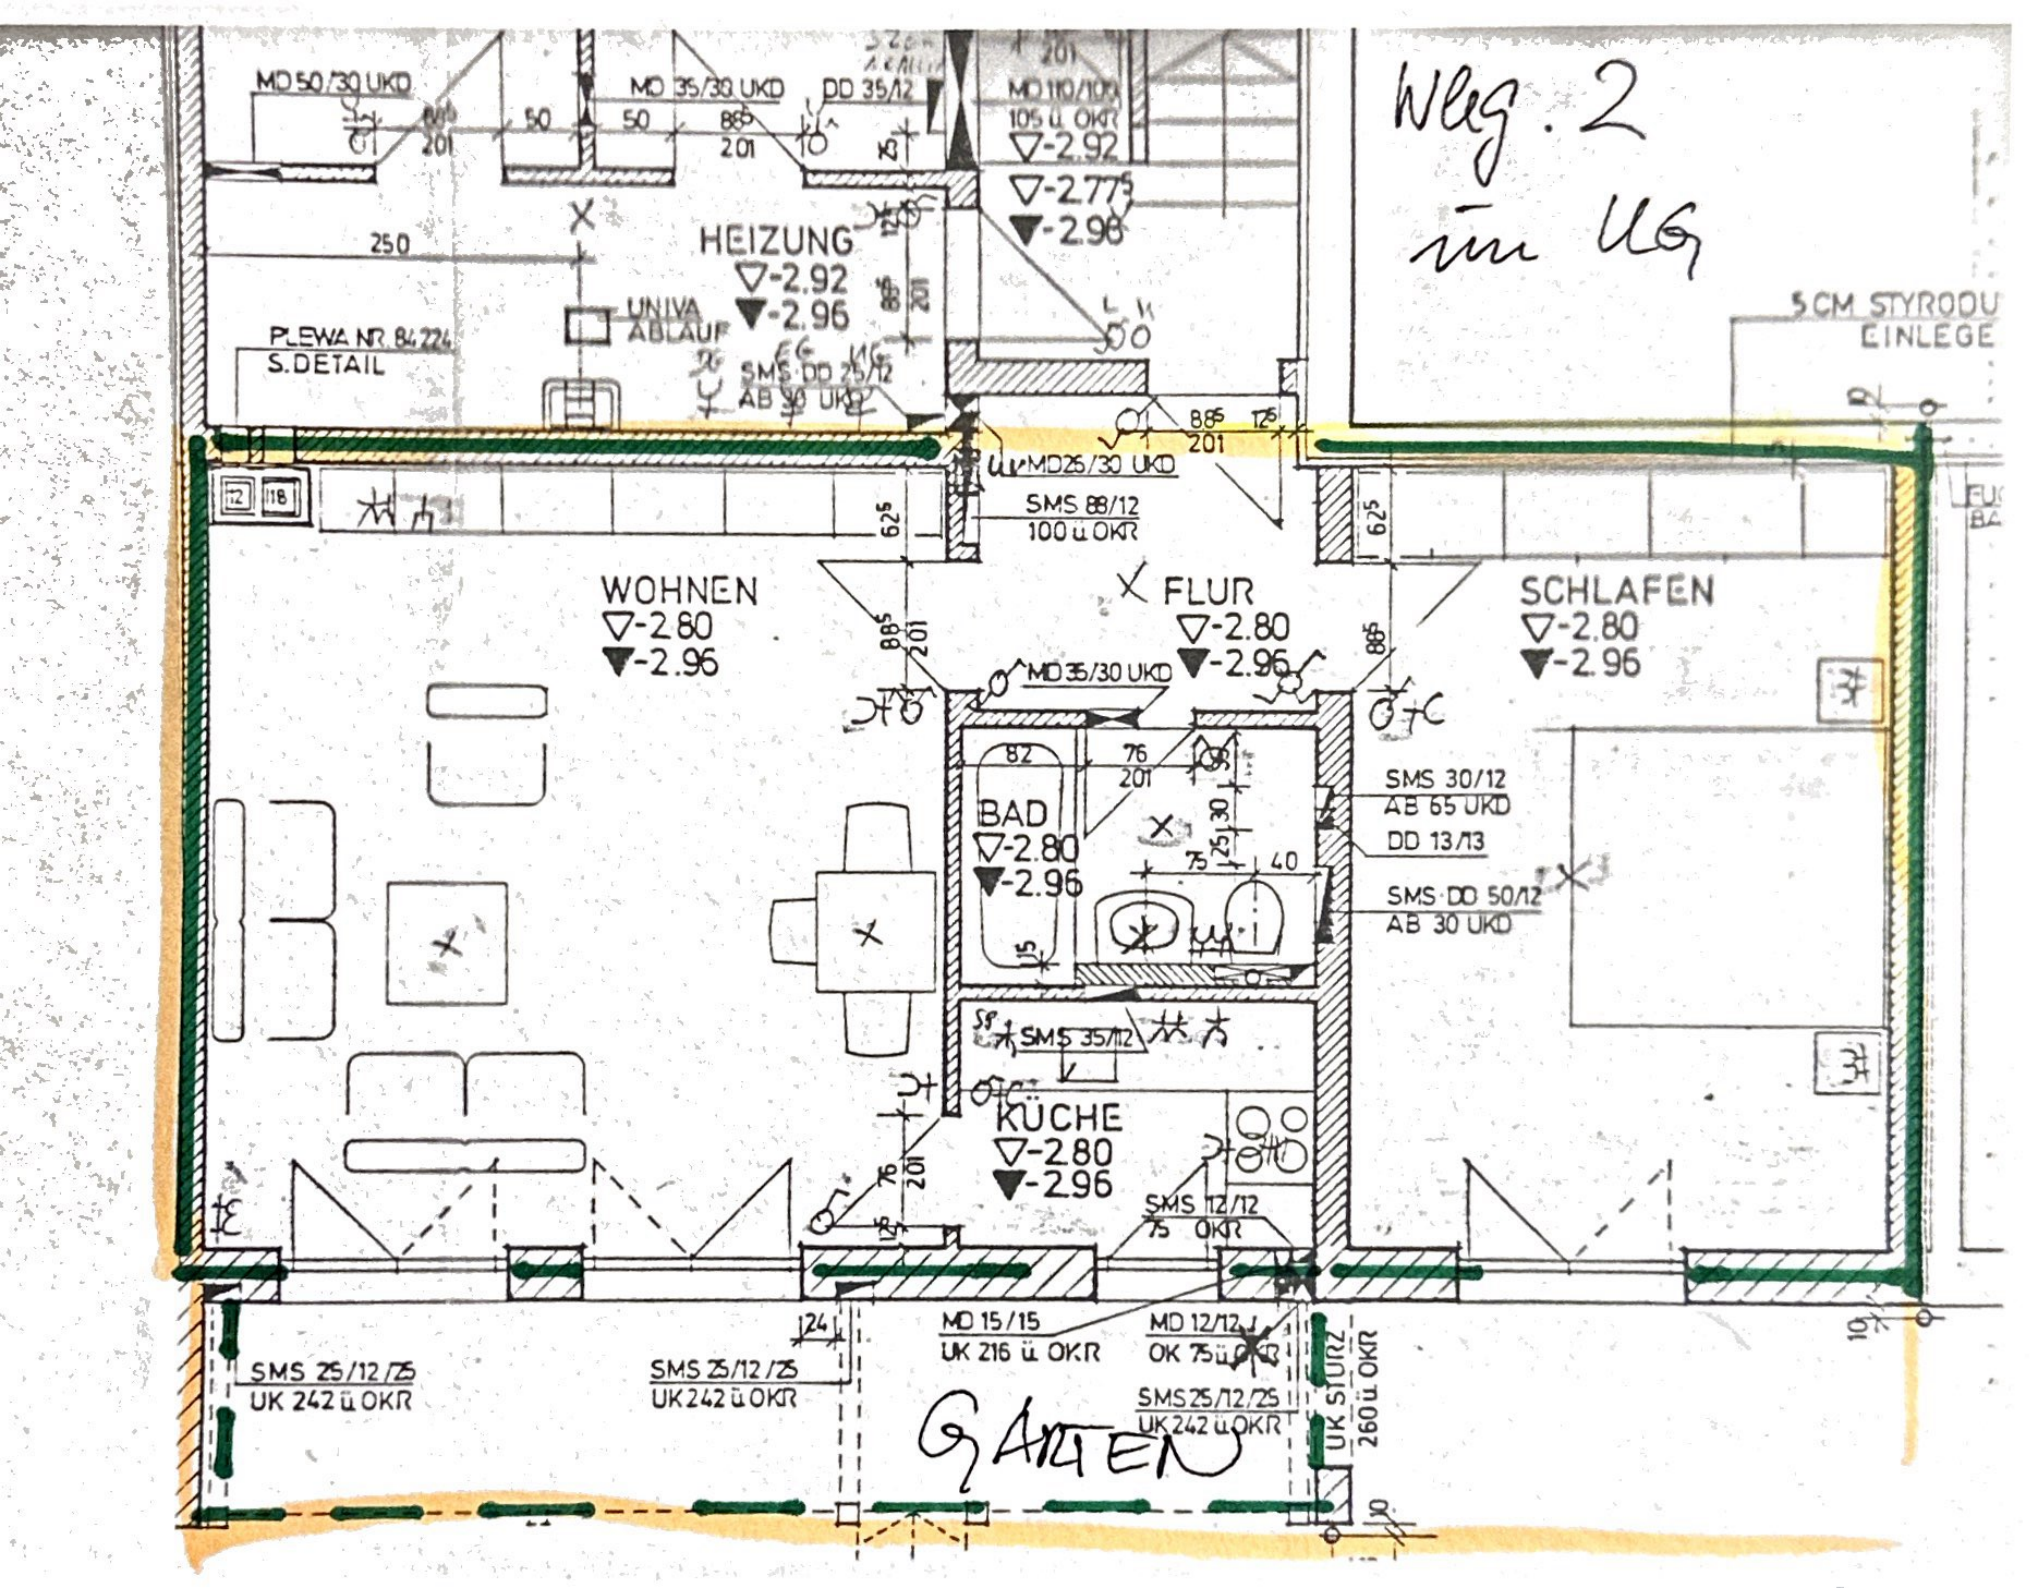
Weg. 2
im UG
MD 50/30 UKD
MD 35/30 UKD
DD 35/12
MD 110/100
105 ü. OKR
▽-2.92
▽-2.775
▼-2.96
HEIZUNG
▽-2.92
▼-2.96
UNIVA
ABLAUF
PLEWA NR. 84224
S. DETAIL
SMS DD 25/12
AB 30 UKD
5 CM STYRODU
EINLEGE
MD 25/30 UKD
SMS 88/12
100 ü. OKR
WOHNEN
▽-2.80
▼-2.96
FLUR
▽-2.80
▼-2.96
SCHLAFEN
▽-2.80
▼-2.96
MD 35/30 UKD
BAD
▽-2.80
▼-2.96
SMS 30/12
AB 65 UKD
DD 13/13
SMS DD 50/12
AB 30 UKD
SMS 35/12
KÜCHE
▽-2.80
▼-2.96
SMS 12/12
75 OKR
MD 15/15
UK 216 ü. OKR
MD 12/12
OK 75 ü. OKR
SMS 25/12/25
UK 242 ü. OKR
SMS 25/12/25
UK 242 ü. OKR
SMS 25/12/25
UK 242 ü. OKR
UK STURZ
260 ü. OKR
GARTEN