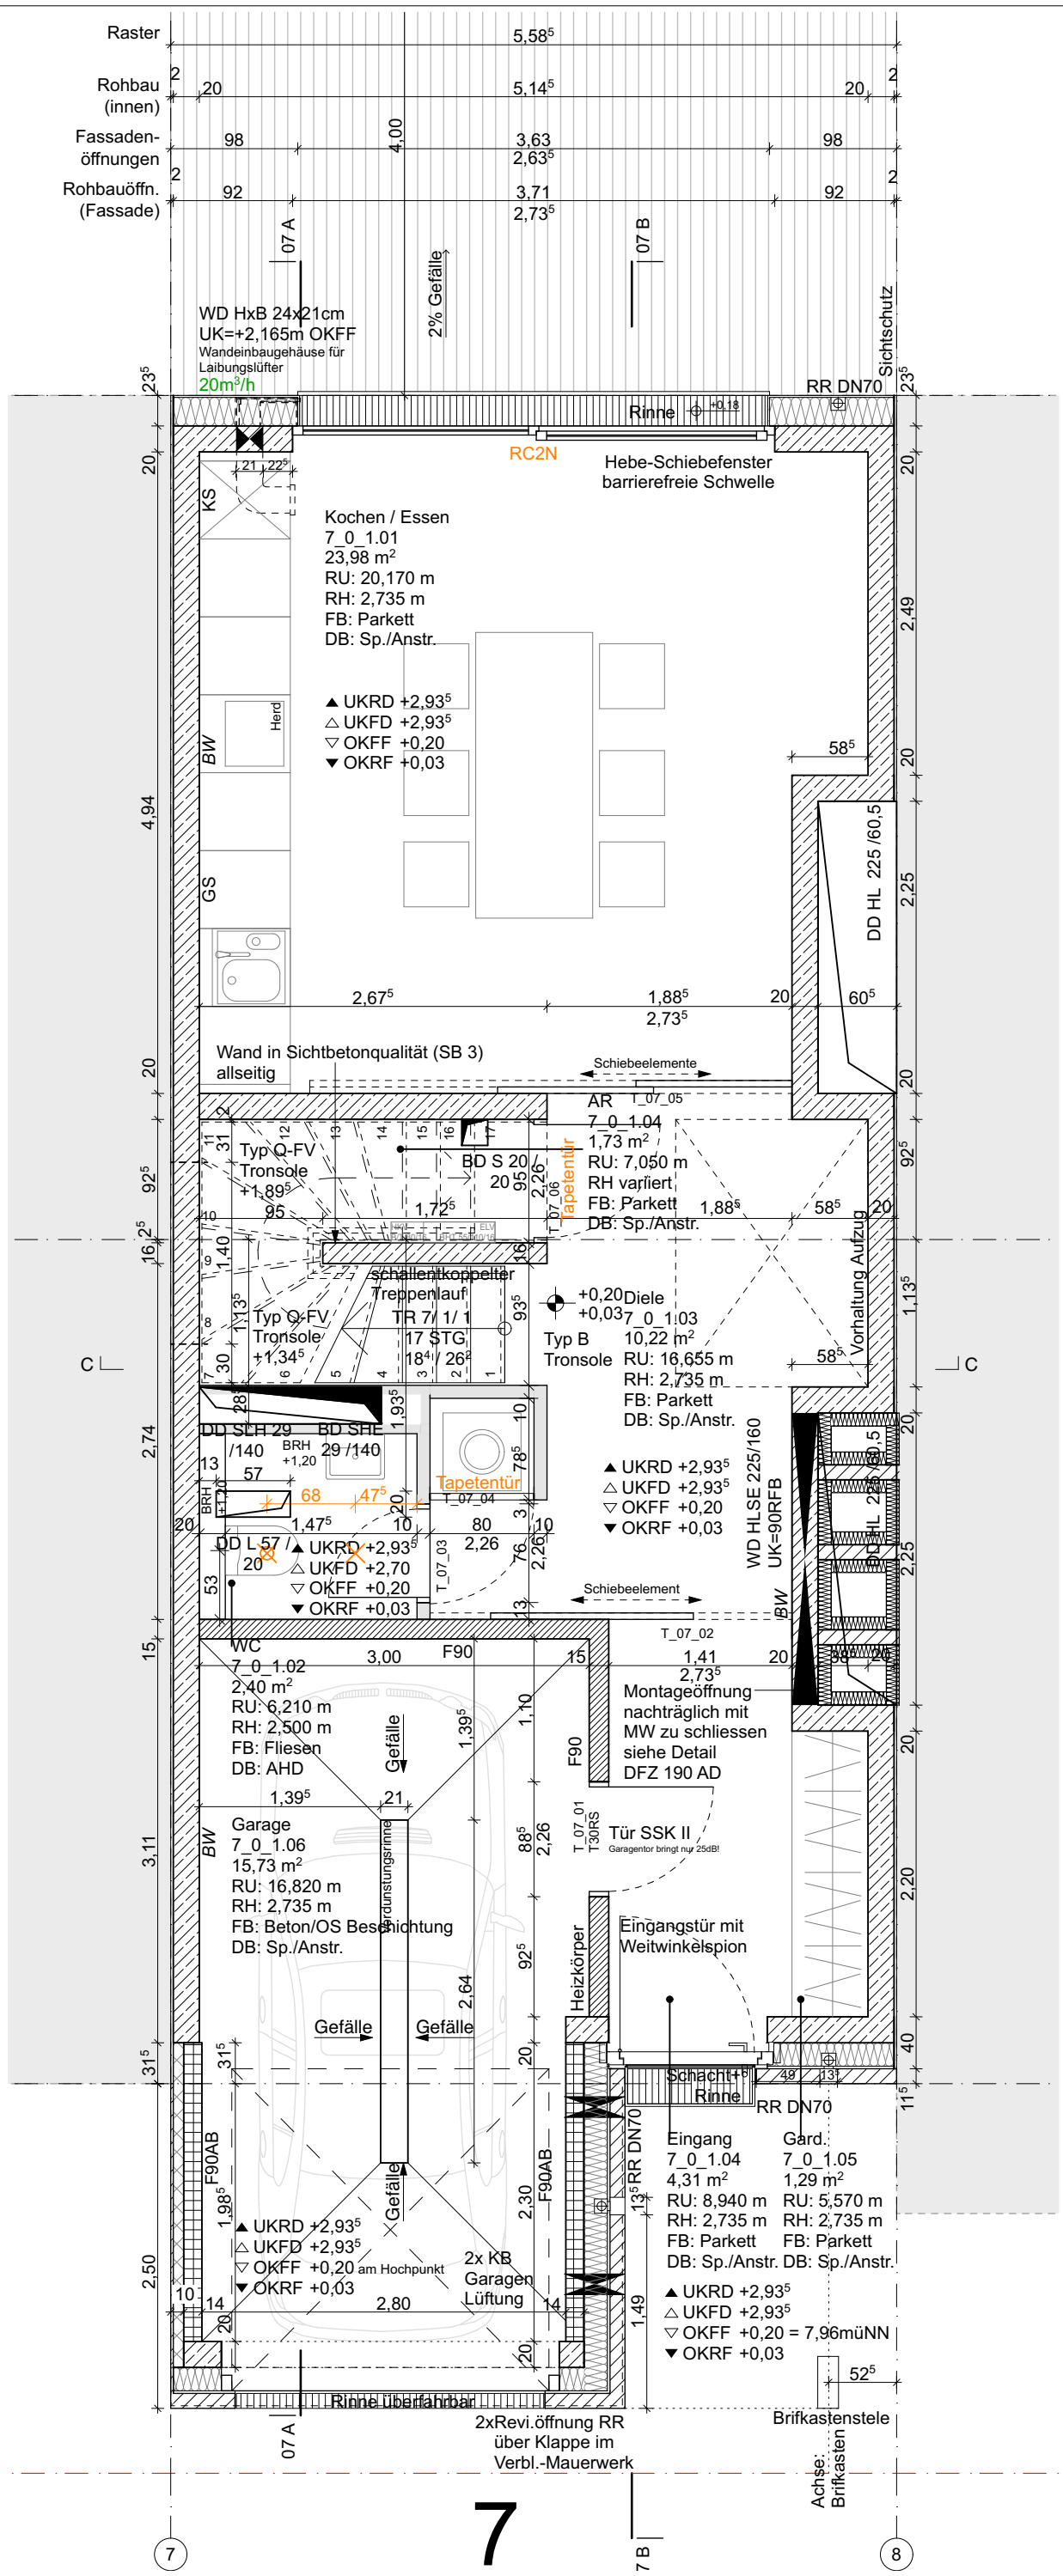


A3

Legende:

Bauvorhaben:

Neubau Stadthäuser Finkenau

Baugruppe "Finken & Uhlen"
Leo - Leistikow - Allee (BF 6)
22081 Hamburg - Uhlenhorst
Flurstück 6854 / Gemarkung: Barmbek
Bezirk Hamburg - Nord

Bauherr:

Finken&Uhlen GbR
c / o Johann Daniel Lawaetz - Stiftung
Herr Karsten Wagner
Neumühlen 16 -20 / 22763 Hamburg

Architekt:

DFZ ARCHITEKTEN

DFZ ARCHITEKTEN GMBH | KLOPSTOCKSTR. 23 | 22765 HAMBURG
TELEFON: +49(0)40 866001-0 | TELEFAX: +49(0)40 866001-44
OFFICE@DFZ-ARCHITEKTEN.DE | WWW.DFZ-ARCHITEKTEN.DE

Tragwerksplaner:	Bodengutachter:
OSJ Ingenieure Königstraße 4a 22767 Hamburg Tel.: 040 401947 - 23	HPC AG - Niederlassung Hamburg Blücherstraße 11 22767 Hamburg Tel.: 040 410960 - 7
Energieberater:	**Planung Technische Ausrüstung:**
Krebs + Kiefer Ingenieure GmbH Altmarkt 10a 01067 Dresden Tel.: 0351 250968 - 121	REESE Ingenieure GmbH & Co. KG Richardstraße 45 22081 Hamburg Tel.: 040 209414 - 23

Datum, Unterschrift Bauherr

Freigabe:
Grundriss und Raumkonfiguration, technische Inhalte bleiben unberührt

Titel:


Parzelle 07 EG

Dieser Plan ist urheberrechtlich geschützt. Bei Weiterverwendung (auch auszugsweise) ist die DFZ Architekten GmbH zu vermerken.

Maßstab:	Status:
1: 50 @ DIN A3	
Datum:	**Verfasser:**
	ah/cg

Projekt	Verfasser	Plannummer
SHF DFZ P07.0		

A3

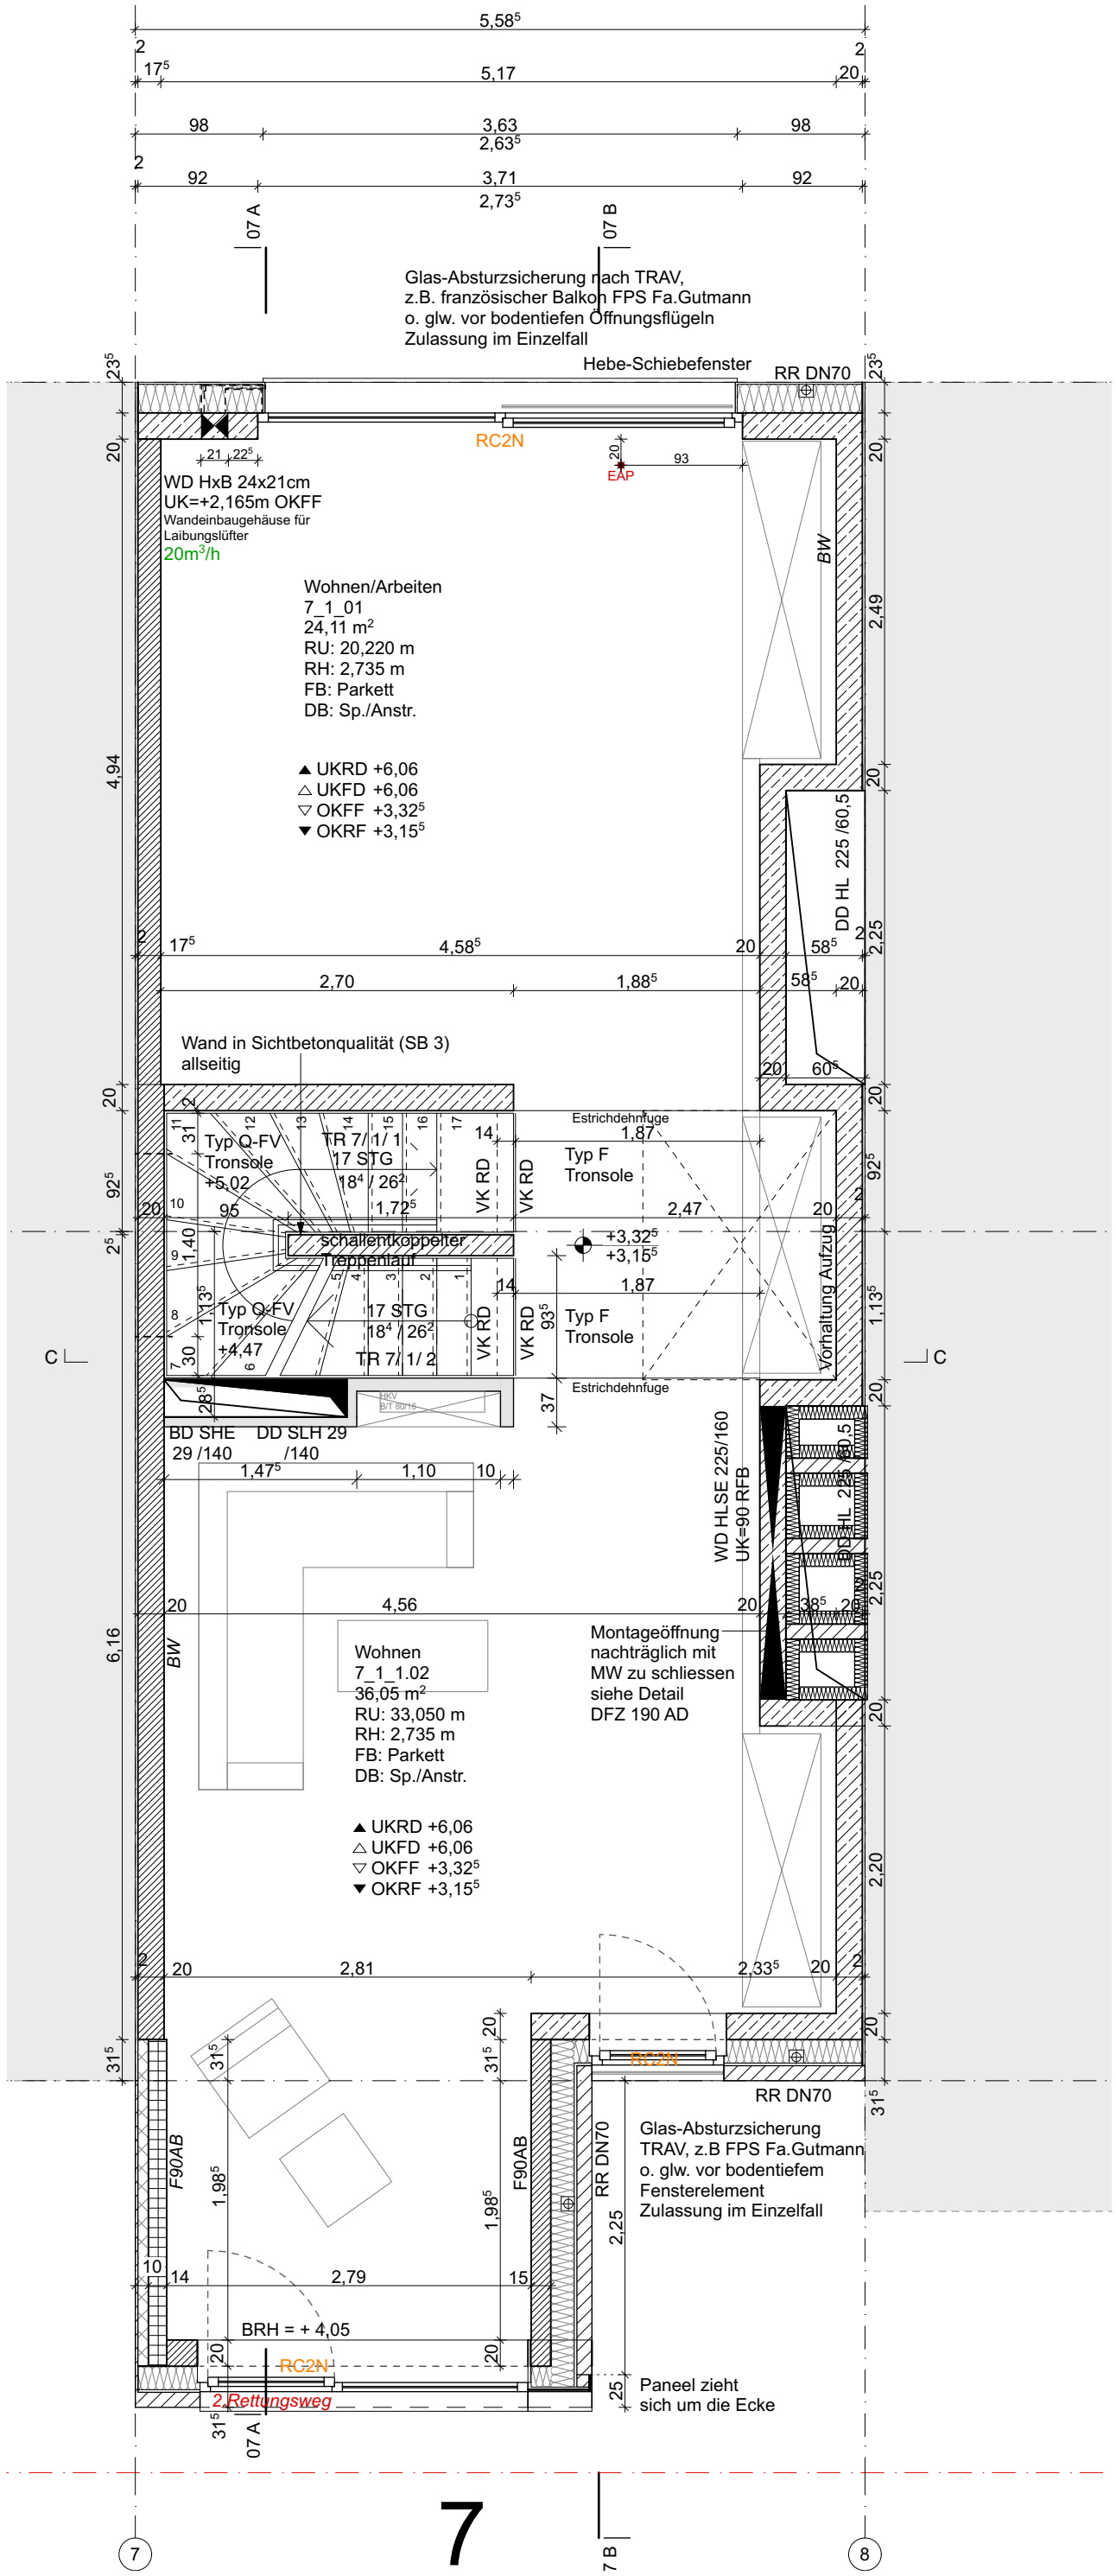

Legende:

Bauvorhaben:

Neubau Stadthäuser Finkenau

Baugruppe "Finken & Uhlen"
Leo - Leistikow - Allee (BF 6)
22081 Hamburg - Uhlenhorst
Flurstück 6854 / Gemarkung: Barmbek
Bezirk Hamburg - Nord

Bauherr:
Finken&Uhlen GbR
c / o Johann Daniel Lawaetz - Stiftung
Herr Karsten Wagner
Neumühlen 16 -20 / 22763 Hamburg

Architekt:
DFZ ARCHITEKTEN
DFZ ARCHITEKTEN GMBH | KLOPSTOCKSTR. 23 | 22765 HAMBURG
TELEFON: +49(0)40 866001-0 | TELEFAX: +49(0)40 866001-44
OFFICE@DFZ-ARCHITEKTEN.DE | WWW.DFZ-ARCHITEKTEN.DE

Tragwerksplaner:	Bodengutachter:
OSJ Ingenieure Königstraße 4a 22767 Hamburg Tel.: 040 401947 - 23	HPC AG - Niederlassung Hamburg Blücherstraße 11 22767 Hamburg Tel.: 040 410960 - 7
Energieberater:	**Planung Technische Ausrüstung:**
Krebs + Kiefer Ingenieure GmbH Altmarkt 10a 01067 Dresden Tel.: 0351 250968 - 121	REESE Ingenieure GmbH & Co. KG Richardstraße 45 22081 Hamburg Tel.: 040 209414 - 23

Datum, Unterschrift Bauherr

Freigabe:
Grundriss und Raumkonfiguration,
technische Inhalte bleiben unberührt

Titel:

Parzelle 07
1.OG


Dieser Plan ist urheberrechtlich geschützt. Bei Weiterverwendung
(auch auszugsweise) ist die DFZ Architekten GmbH zu vermerken.

Maßstab:	Status:
1: 50 @ DIN A3	
Datum:	**Verfasser:**
	ah/cg

Projekt	Verfasser	Plannummer
SHF DFZ P07.1		

A3

Legende:

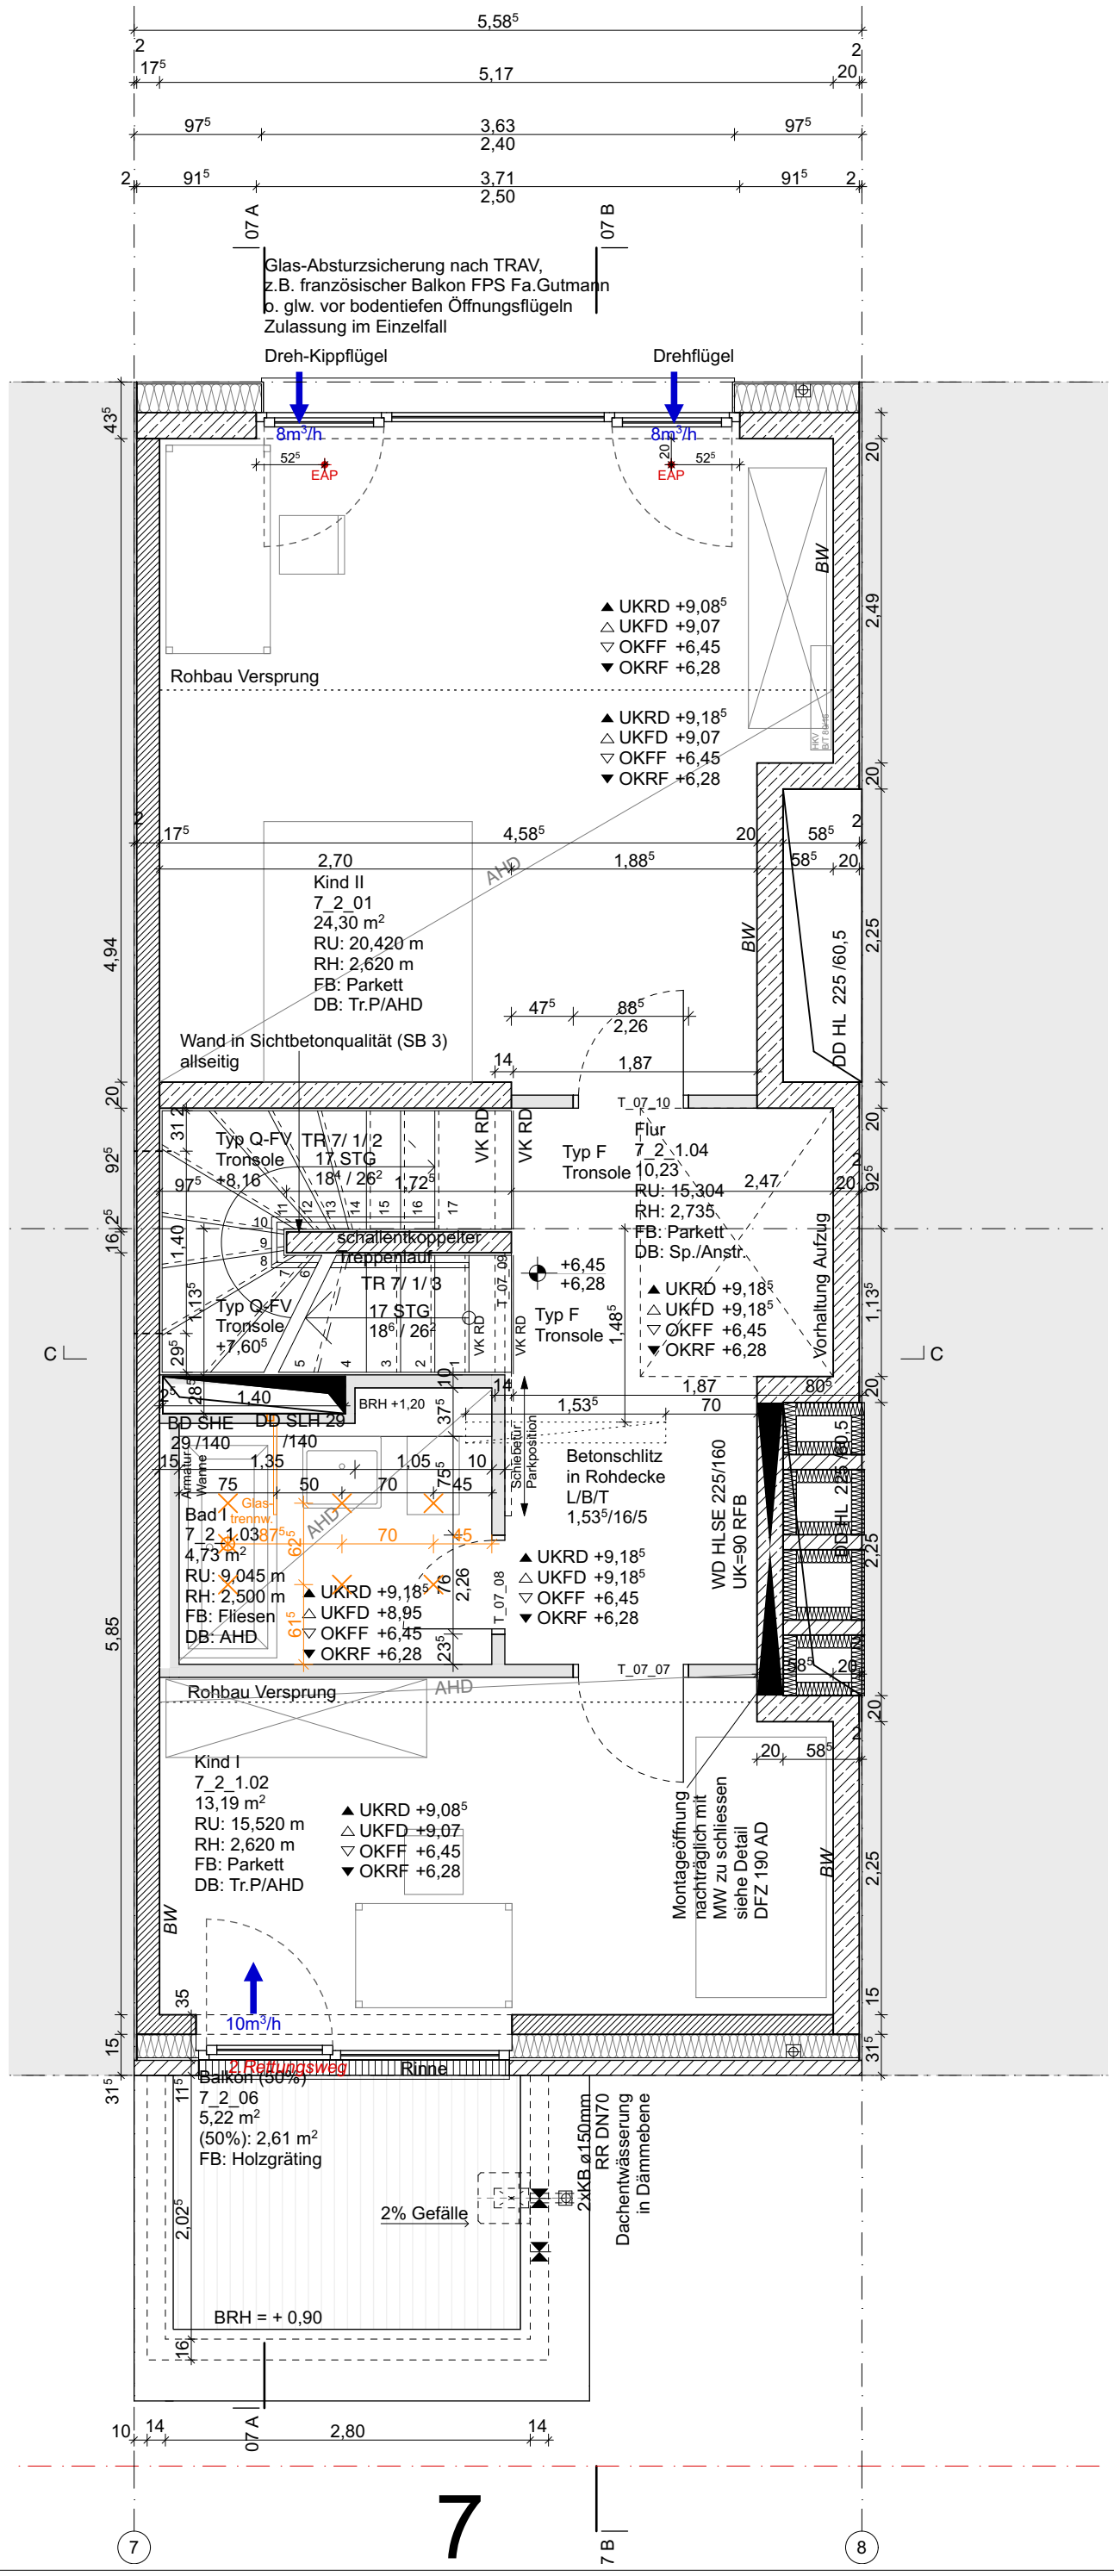

Bauvorhaben:

Neubau Stadthäuser Finkenau

Baugruppe "Finken & Uhlen"
Leo - Leistikow - Allee (BF 6)
22081 Hamburg - Uhlenhorst
Flurstück 6854 / Gemarkung: Barmbek
Bezirk Hamburg - Nord

Bauherr:
Finken&Uhlen GbR
c / o Johann Daniel Lawaetz - Stiftung
Herr Karsten Wagner
Neumühlen 16 -20 / 22763 Hamburg

Architekt:
DFZ ARCHITEKTEN
DFZ ARCHITEKTEN GMBH | KLOPSTOCKSTR. 23 | 22765 HAMBURG
TELEFON: +49(0)40 866001-0 | TELEFAX: +49(0)40 866001-44
OFFICE@DFZ-ARCHITEKTEN.DE | WWW.DFZ-ARCHITEKTEN.DE

Tragwerksplaner:	Bodengutachter:
OSJ Ingenieure Königstraße 4a 22767 Hamburg Tel.: 040 401947 - 23	HPC AG - Niederlassung Hamburg Blücherstraße 11 22767 Hamburg Tel.: 040 410960 - 7
Energieberater:	**Planung Technische Ausrüstung:**
Krebs + Kiefer Ingenieure GmbH Altmarkt 10a 01067 Dresden Tel.: 0351 250968 - 121	REESE Ingenieure GmbH & Co. KG Richardstraße 45 22081 Hamburg Tel.: 040 209414 - 23

Datum, Unterschrift Bauherr
Freigabe:
Grundriss und Raumkonfiguration,
technische Inhalte bleiben unberührt


Titel:
Parzelle 07
2.OG

Dieser Plan ist urheberrechtlich geschützt. Bei Weiterverwendung
(auch auszugsweise) ist die DFZ Architekten GmbH zu vermerken.

Maßstab:	Status:
1: 50 @ DIN A3	
Datum:	Verfasser: ah/cg

Projekt | Verfasser | Plannummer

SHF DFZ P07.2

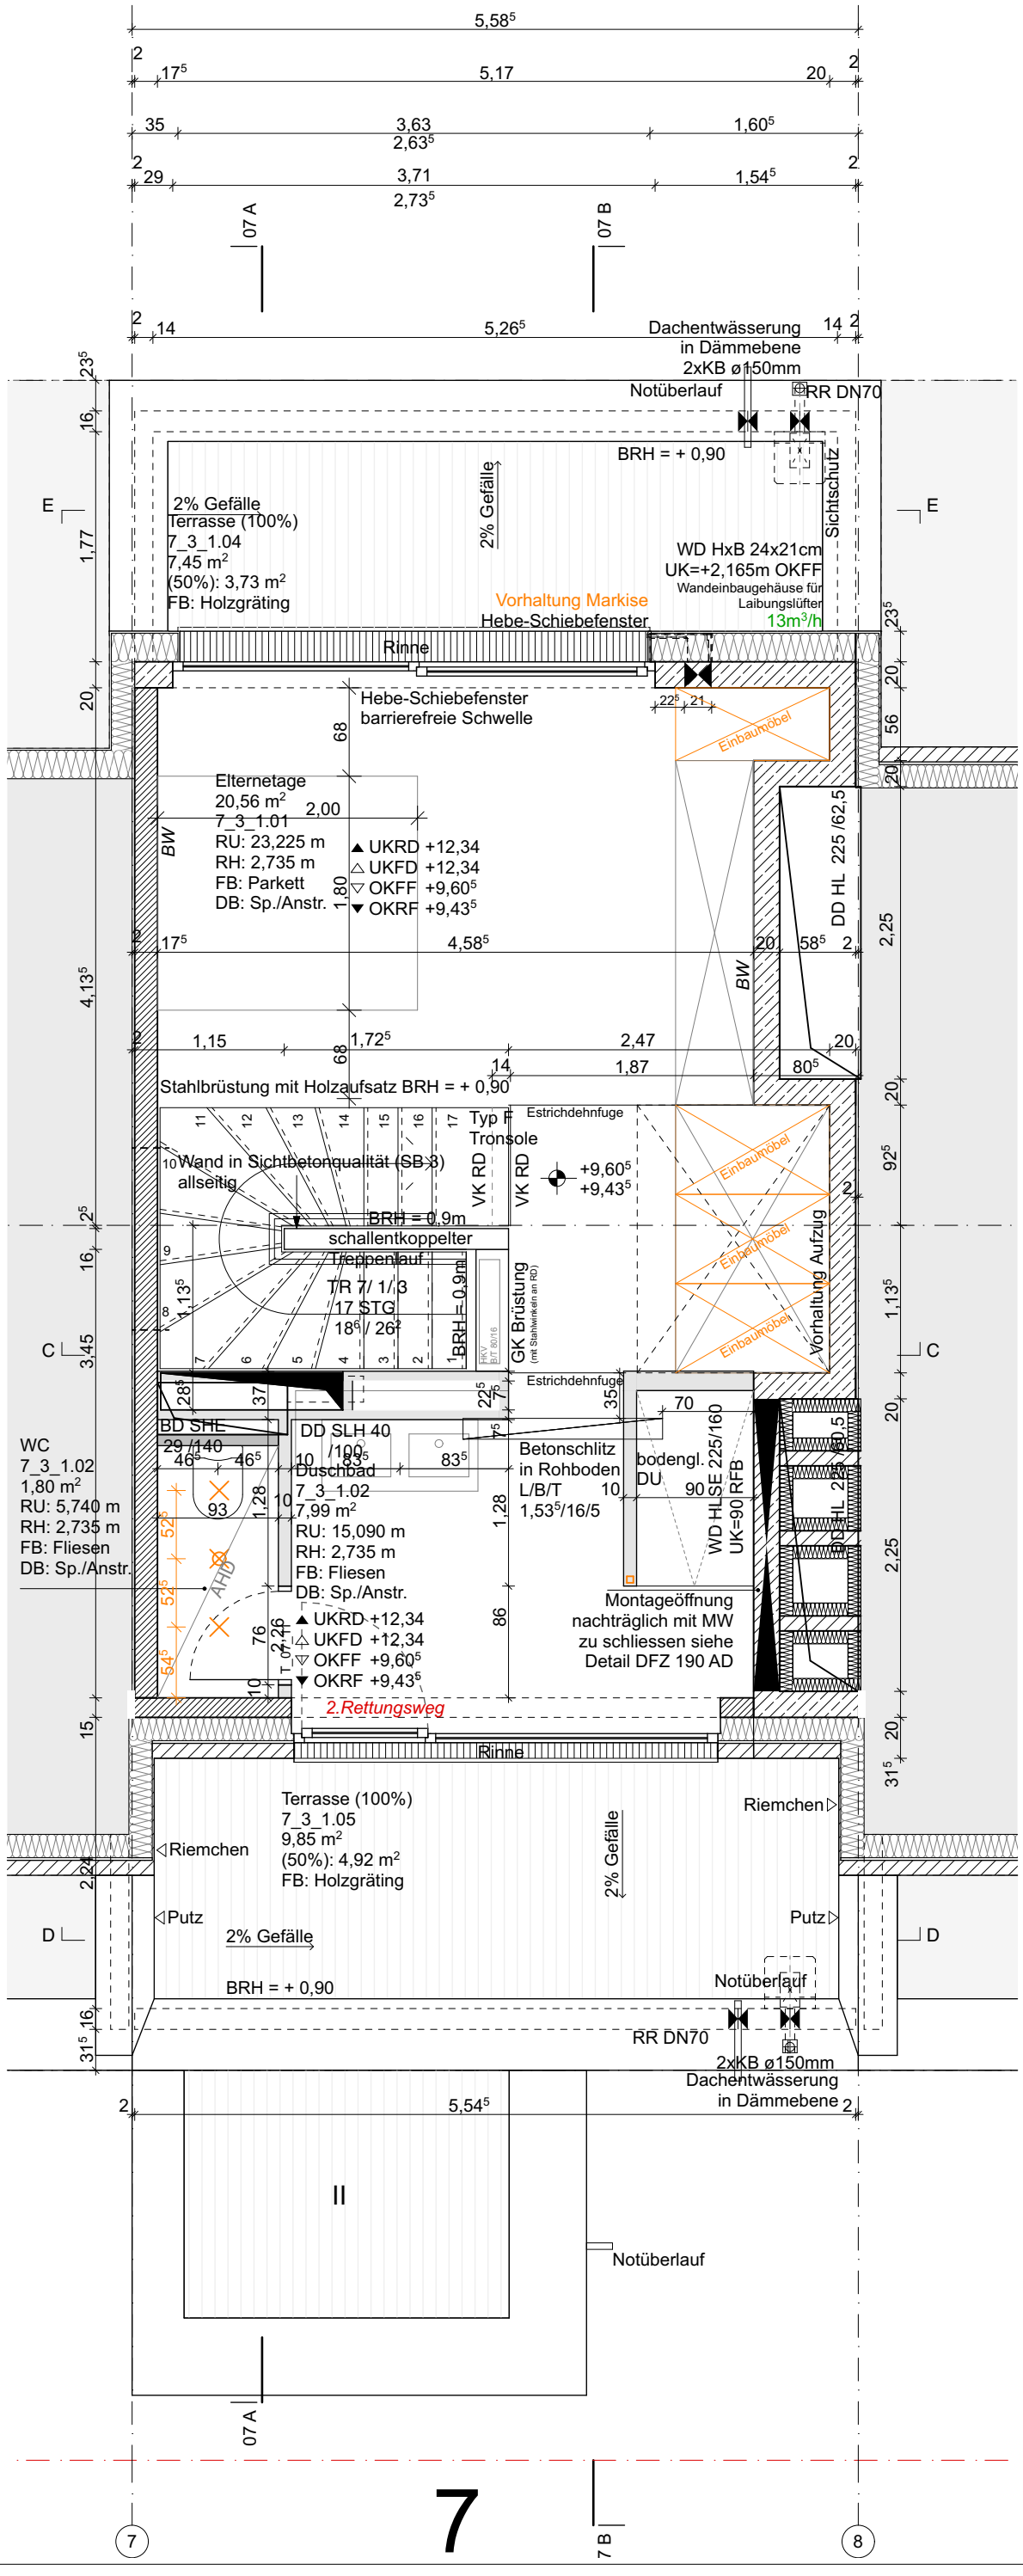

Legende:

A3

Bauvorhaben:

Neubau Stadthäuser Finkenau

Baugruppe "Finken & Uhlen"
Leo - Leistikow - Allee (BF 6)
22081 Hamburg - Uhlenhorst
Flurstück 6854 / Gemarkung: Barmbek
Bezirk Hamburg - Nord

Bauherr:

Finken&Uhlen GbR
c / o Johann Daniel Lawaetz - Stiftung
Herr Karsten Wagner
Neumühlen 16 -20 / 22763 Hamburg

Architekt:

DFZ ARCHITEKTEN

DFZ ARCHITEKTEN GMBH | KLOPSTOCKSTR. 23 | 22765 HAMBURG
TELEFON: +49(0)40 866001-0 | TELEFAX: +49(0)40 866001-44
OFFICE@DFZ-ARCHITEKTEN.DE | WWW.DFZ-ARCHITEKTEN.DE

Tragwerksplaner:	Bodengutachter:
OSJ Ingenieure Königstraße 4a 22767 Hamburg Tel.: 040 401947 - 23	HPC AG - Niederlassung Hamburg Blücherstraße 11 22767 Hamburg Tel.: 040 410960 - 7
Energieberater:	**Planung Technische Ausrüstung:**
Krebs + Kiefer Ingenieure GmbH Altmarkt 10a 01067 Dresden Tel.: 0351 250968 - 121	REESE Ingenieure GmbH & Co. KG Richardstraße 45 22081 Hamburg Tel.: 040 209414 - 23

Datum, Unterschrift Bauherr

Freigabe:
Grundriss und Raumkonfiguration,
technische Inhalte bleiben unberührt

Titel:


Parzelle 07
3.OG

Dieser Plan ist urheberrechtlich geschützt. Bei Weiterverwendung
(auch auszugsweise) ist die DFZ Architekten GmbH zu vermerken.

Maßstab:	Status:
1: 50 @ DIN A3	
Datum:	**Verfasser:**
	ah/cg

Projekt	Verfasser	Plannummer
SHF DFZ P07.3		

A3

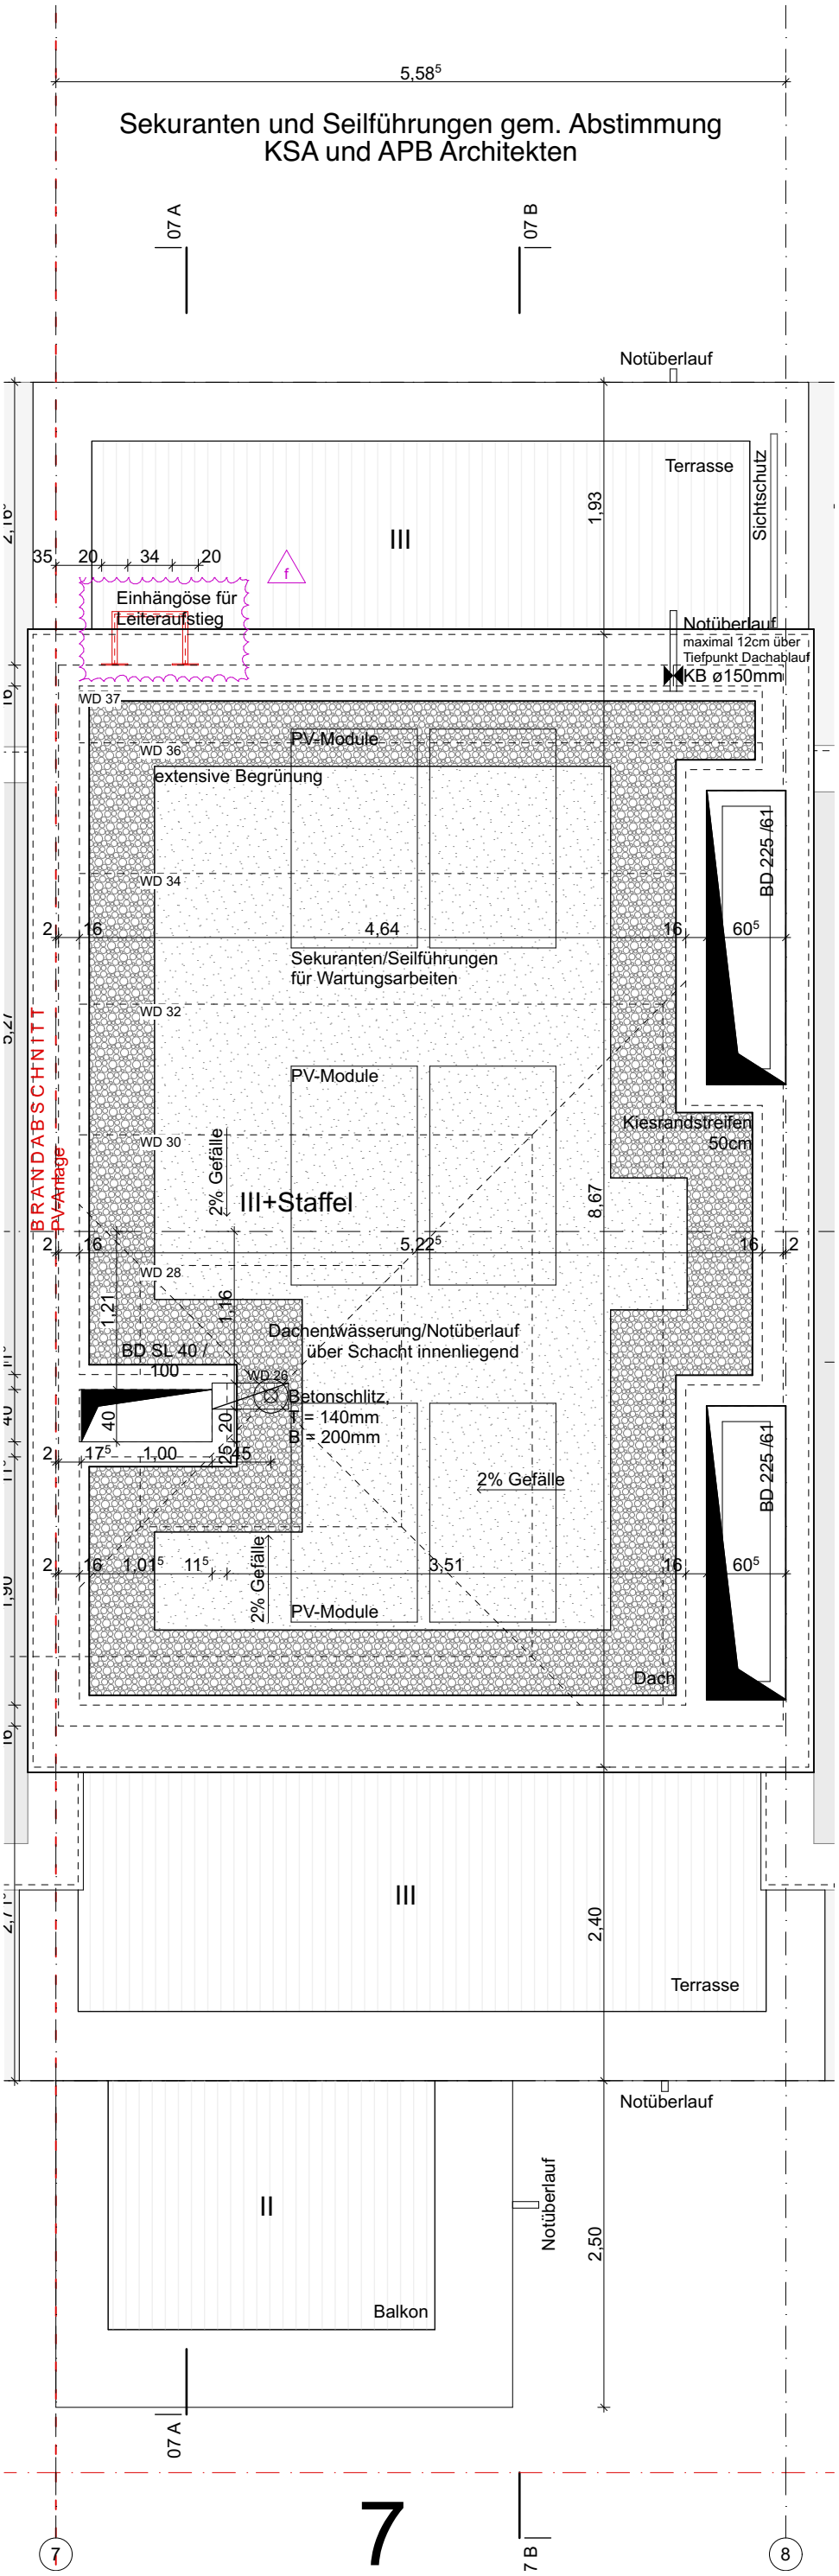

Legende:

Bauvorhaben:

Neubau Stadthäuser Finkenau

Baugruppe "Finken & Uhlen"
Leo - Leistikow - Allee (BF 6)
22081 Hamburg - Uhlenhorst
Flurstück 6854 / Gemarkung: Barmbek
Bezirk Hamburg - Nord

Bauherr:
Finken&Uhlen GbR
c / o Johann Daniel Lawaetz - Stiftung
Herr Karsten Wagner
Neumühlen 16 -20 / 22763 Hamburg

Architekt:
DFZ ARCHITEKTEN
DFZ ARCHITEKTEN GMBH | KLOPSTOCKSTR. 23 | 22765 HAMBURG
TELEFON: +49(0)40 866001-0 | TELEFAX: +49(0)40 866001-44
OFFICE@DFZ-ARCHITEKTEN.DE | WWW.DFZ-ARCHITEKTEN.DE

Tragwerksplaner:
OSJ Ingenieure
Königstraße 4a
22767 Hamburg
Tel.: 040 401947 - 23

Bodengutachter:
HPC AG - Niederlassung Hamburg
Blücherstraße 11
22767 Hamburg
Tel.: 040 410960 - 7

Energieberater:
Krebs + Kiefer Ingenieure GmbH
Altmarkt 10a
01067 Dresden
Tel.: 0351 250968 - 121

Planung Technische Ausrüstung:
REESE Ingenieure GmbH & Co. KG
Richardstraße 45
22081 Hamburg
Tel.: 040 209414 - 23

Datum, Unterschrift Bauherr
Freigabe:
Grundriss und Raumkonfiguration,
technische Inhalte bleiben unberührt

Titel:
Parzelle 07
DA

Dieser Plan ist urheberrechtlich geschützt. Bei Weiterverwendung
(auch auszugsweise) ist die DFZ Architekten GmbH zu vermerken.

Maßstab:	Status:
1: 50 @ DIN A3	
Datum:	Verfasser: ah/cg

Projekt | Verfasser | Plannummer

SHF DFZ P07.4