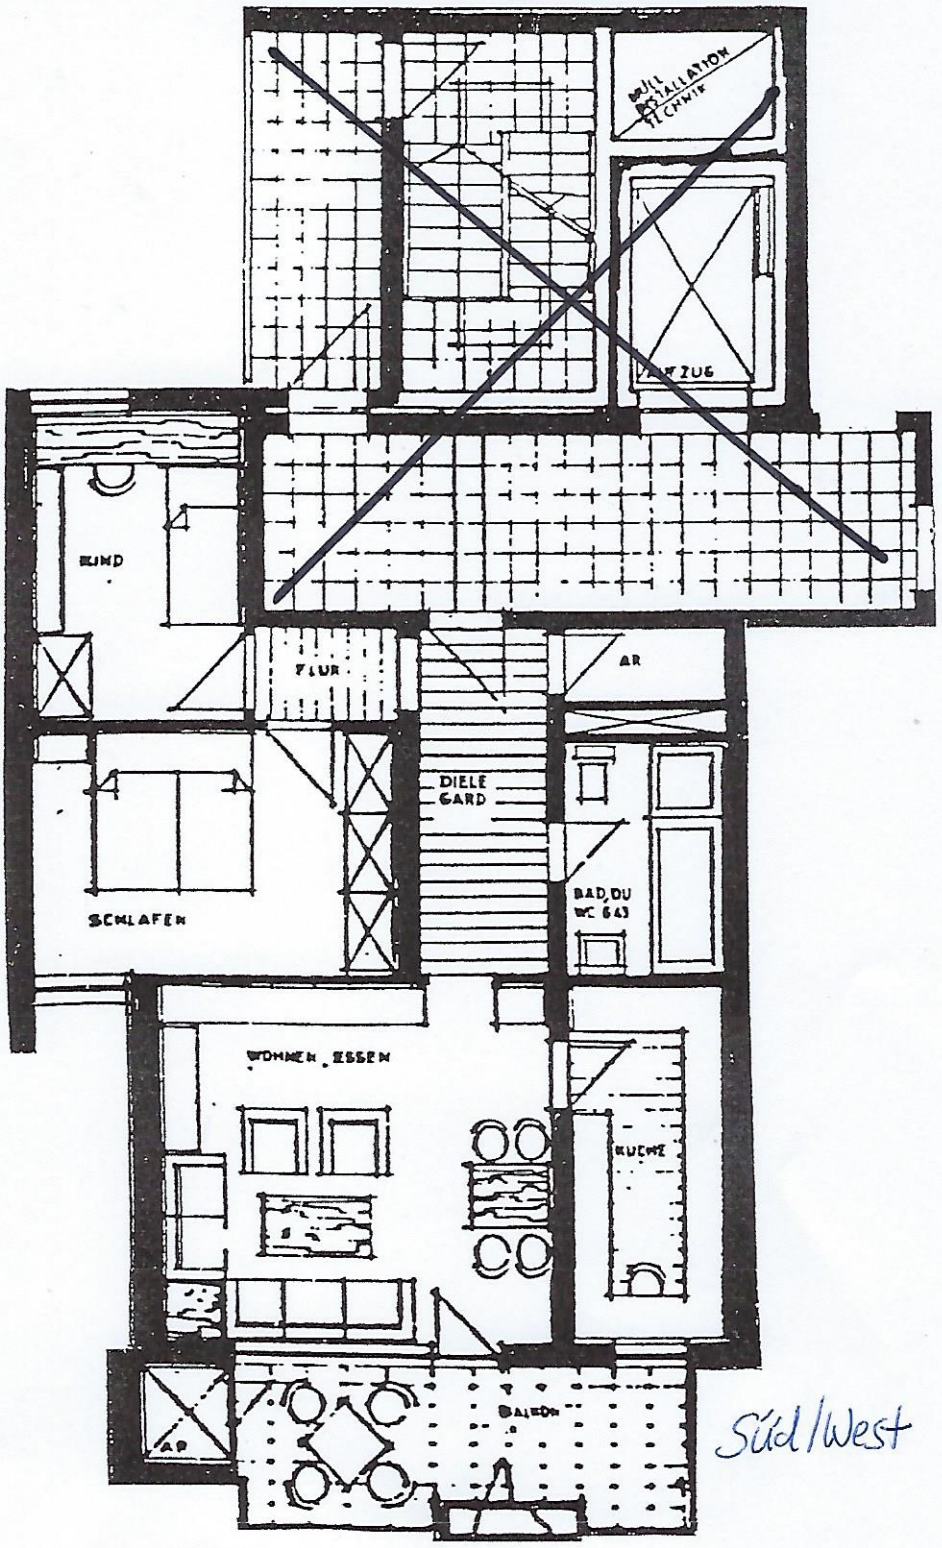

HAUS INSTALLATION TECHNIK
KIND
FLUR
AR
DIELE GARD
SCHLAFEN
BAD, DU WC 643
WOHNEN . ESSEN
KUCHE
BALKON
AP

Süd/West