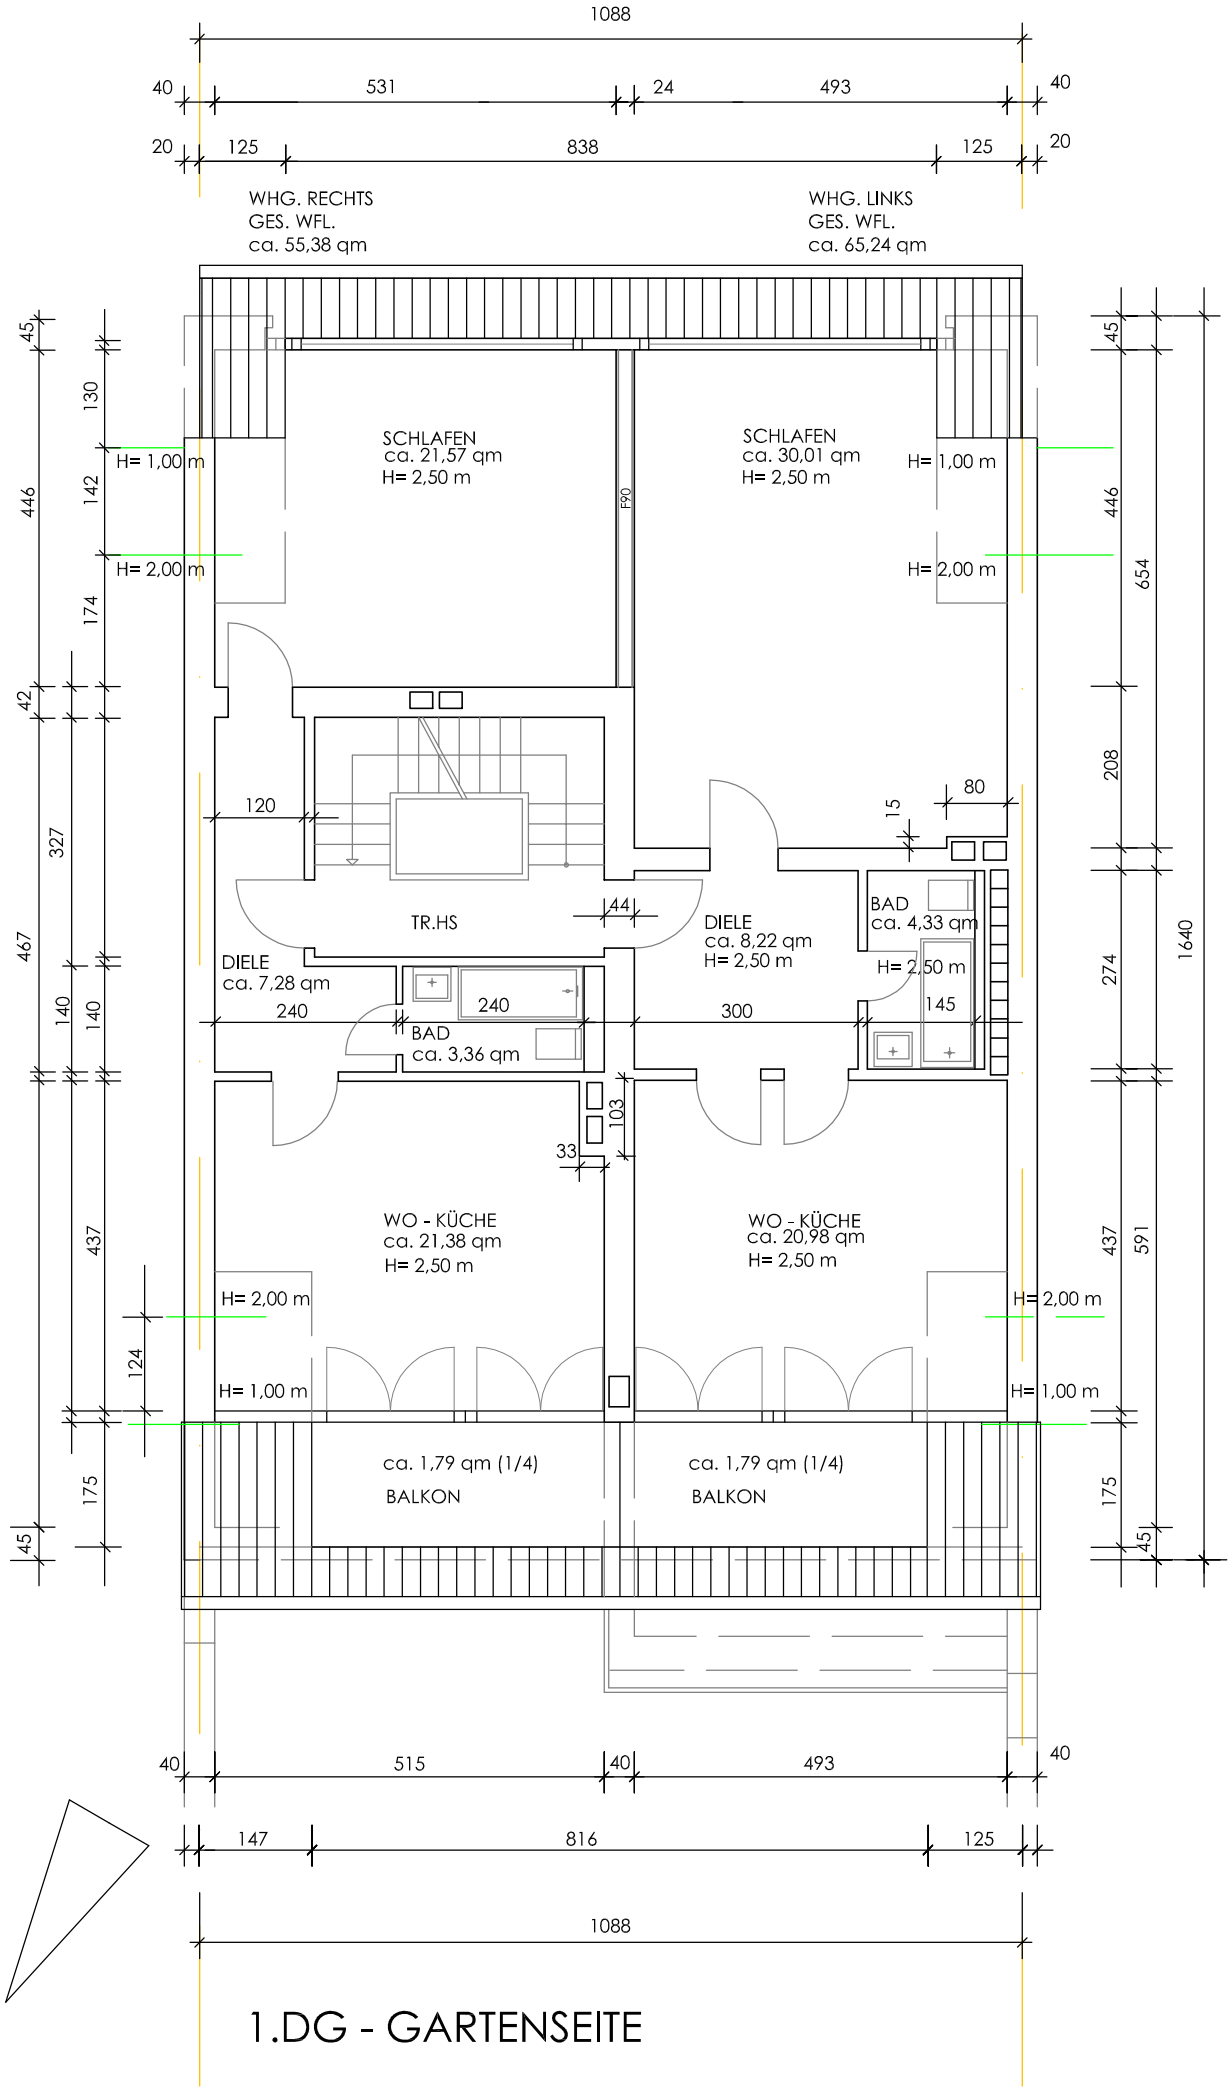

1.DG - GARTENSEITE

DIPL.-ING. HEIKE PETERMANN-HESS
ARCHITEKTIN (FH) AK NW

IM ROTTFELD 7
TEL. 0211-625916

40239 DÜSSELDORF
FAX 0211-624174

BAUMASSNAHME
WOHNHAUS
ARNOLDSTRASSE 19
40479 DÜSSELDORF

BAUHERR
DR. WERNER KUNZE
ARNOLDSTRASSE 19
40479 DÜSSELDORF

DARSTELLUNG
GRUNDRISS 1.DACHGESCHOSS

TEILBEREICH
BESTAND

KENNZ. BM.
670

M. 1:100

BLATTGRÖSSE
DIN A4

ZEICHNG. NR.
05

DATUM
08.05.2010

PL. HP