


Ansicht OST



Ansicht WEST

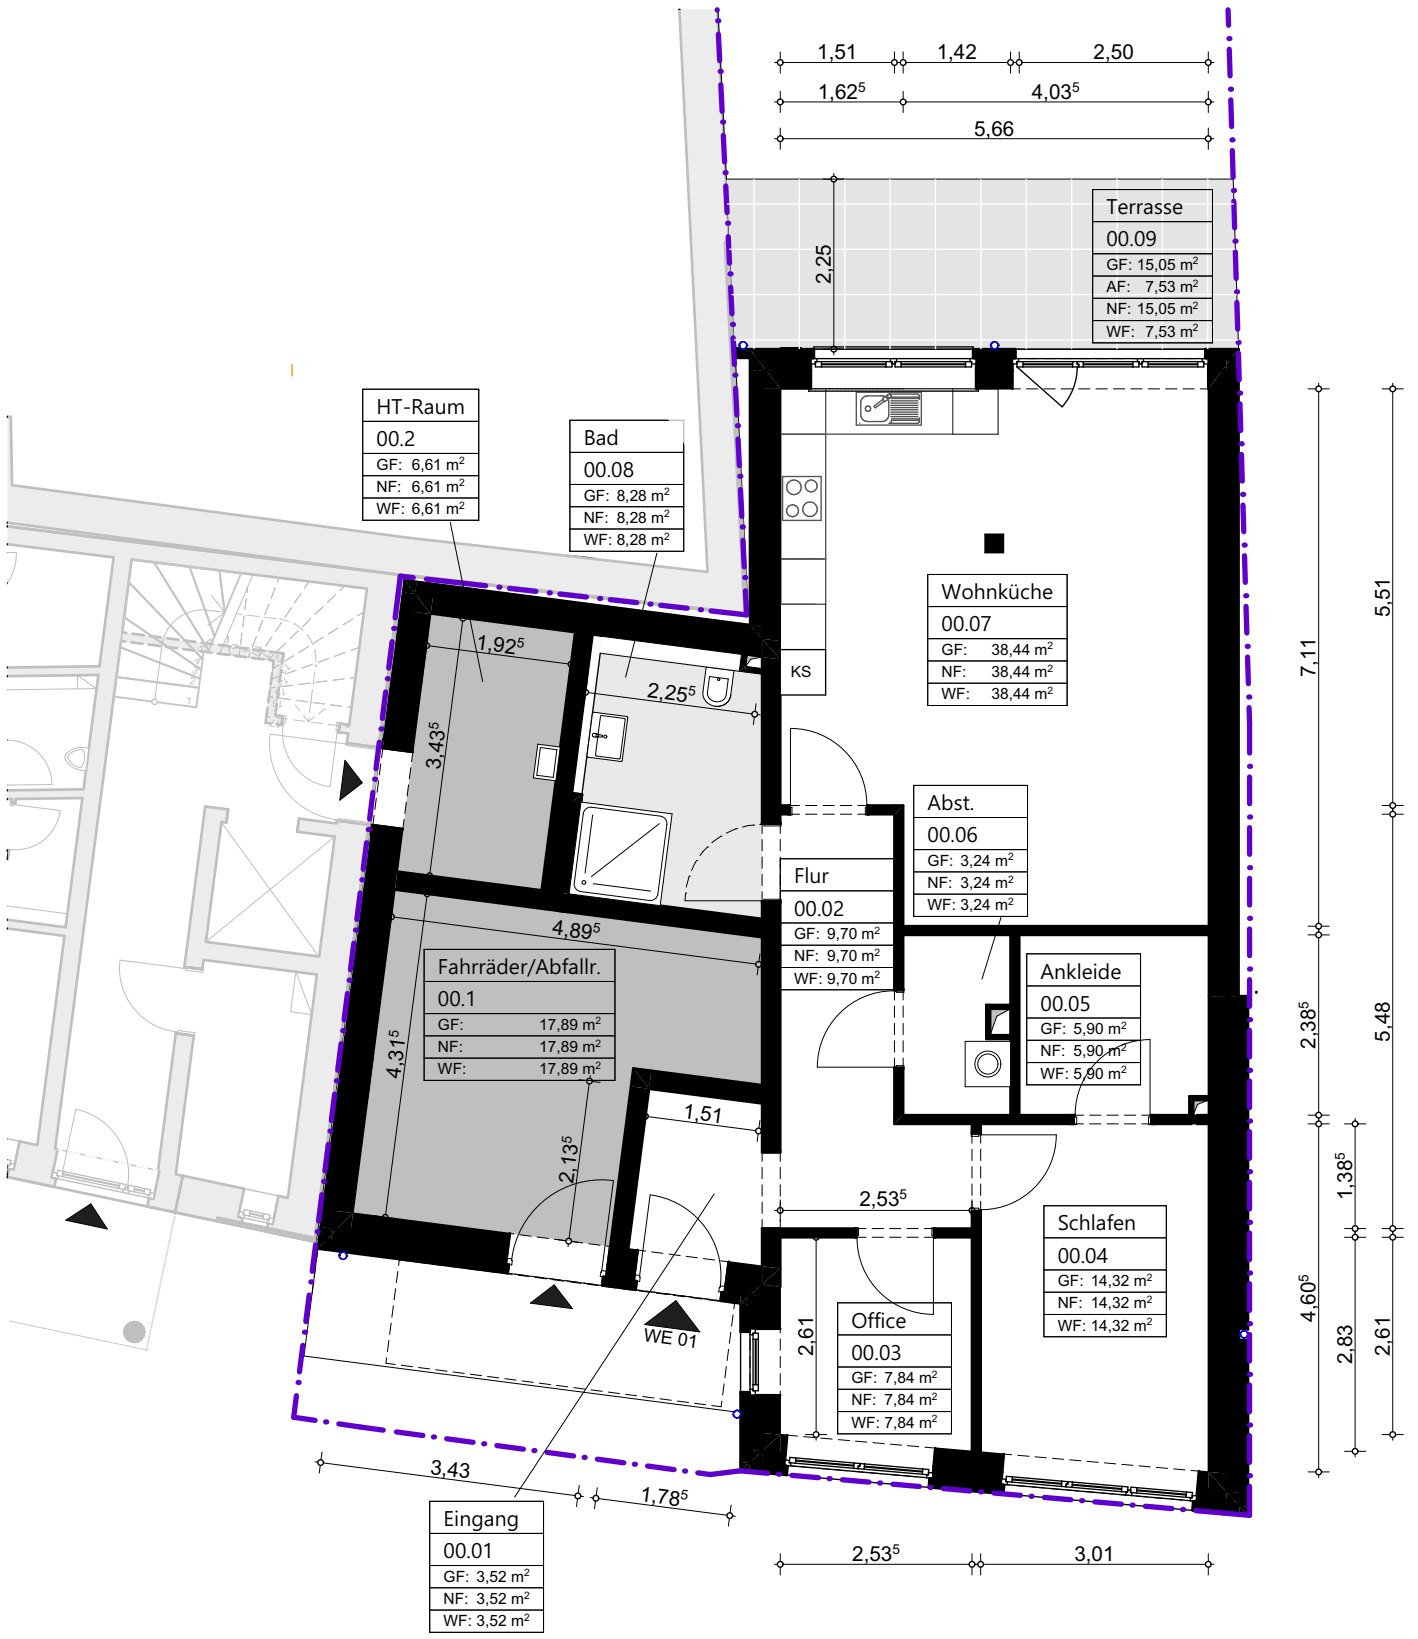

LEGENDE:

GF - Grundfläche
AF - Abzugsfläche
NF - Nutzfläche
WF - Wohnfläche

HINWEIS:
Der Grundriss und die Ansichten basieren auf der aktuellen Bauplanung. Abweichungen während der Bauausführung sind möglich.

BAUVORHABEN: Neubau eines Wohnhauses (3 WE) Plankenstraße 13-15, 21423 Winsen/Luhe	BAUHERR: Bernd Meyer Oberdorfstraße 7, 21423 Winsen/Luhe	PLANUNGSSTUFE: WOHNEINHEIT **01** ZEICHNUNG: Grundriss Erdgeschoss Ansicht OST, Ansicht WEST	DATUM: 26.04.2023 MASSTAB: 1:100 BLATTFORMAT DIN A3