Grundriss 2.Untergeschoss
Bestand Tiefgarage

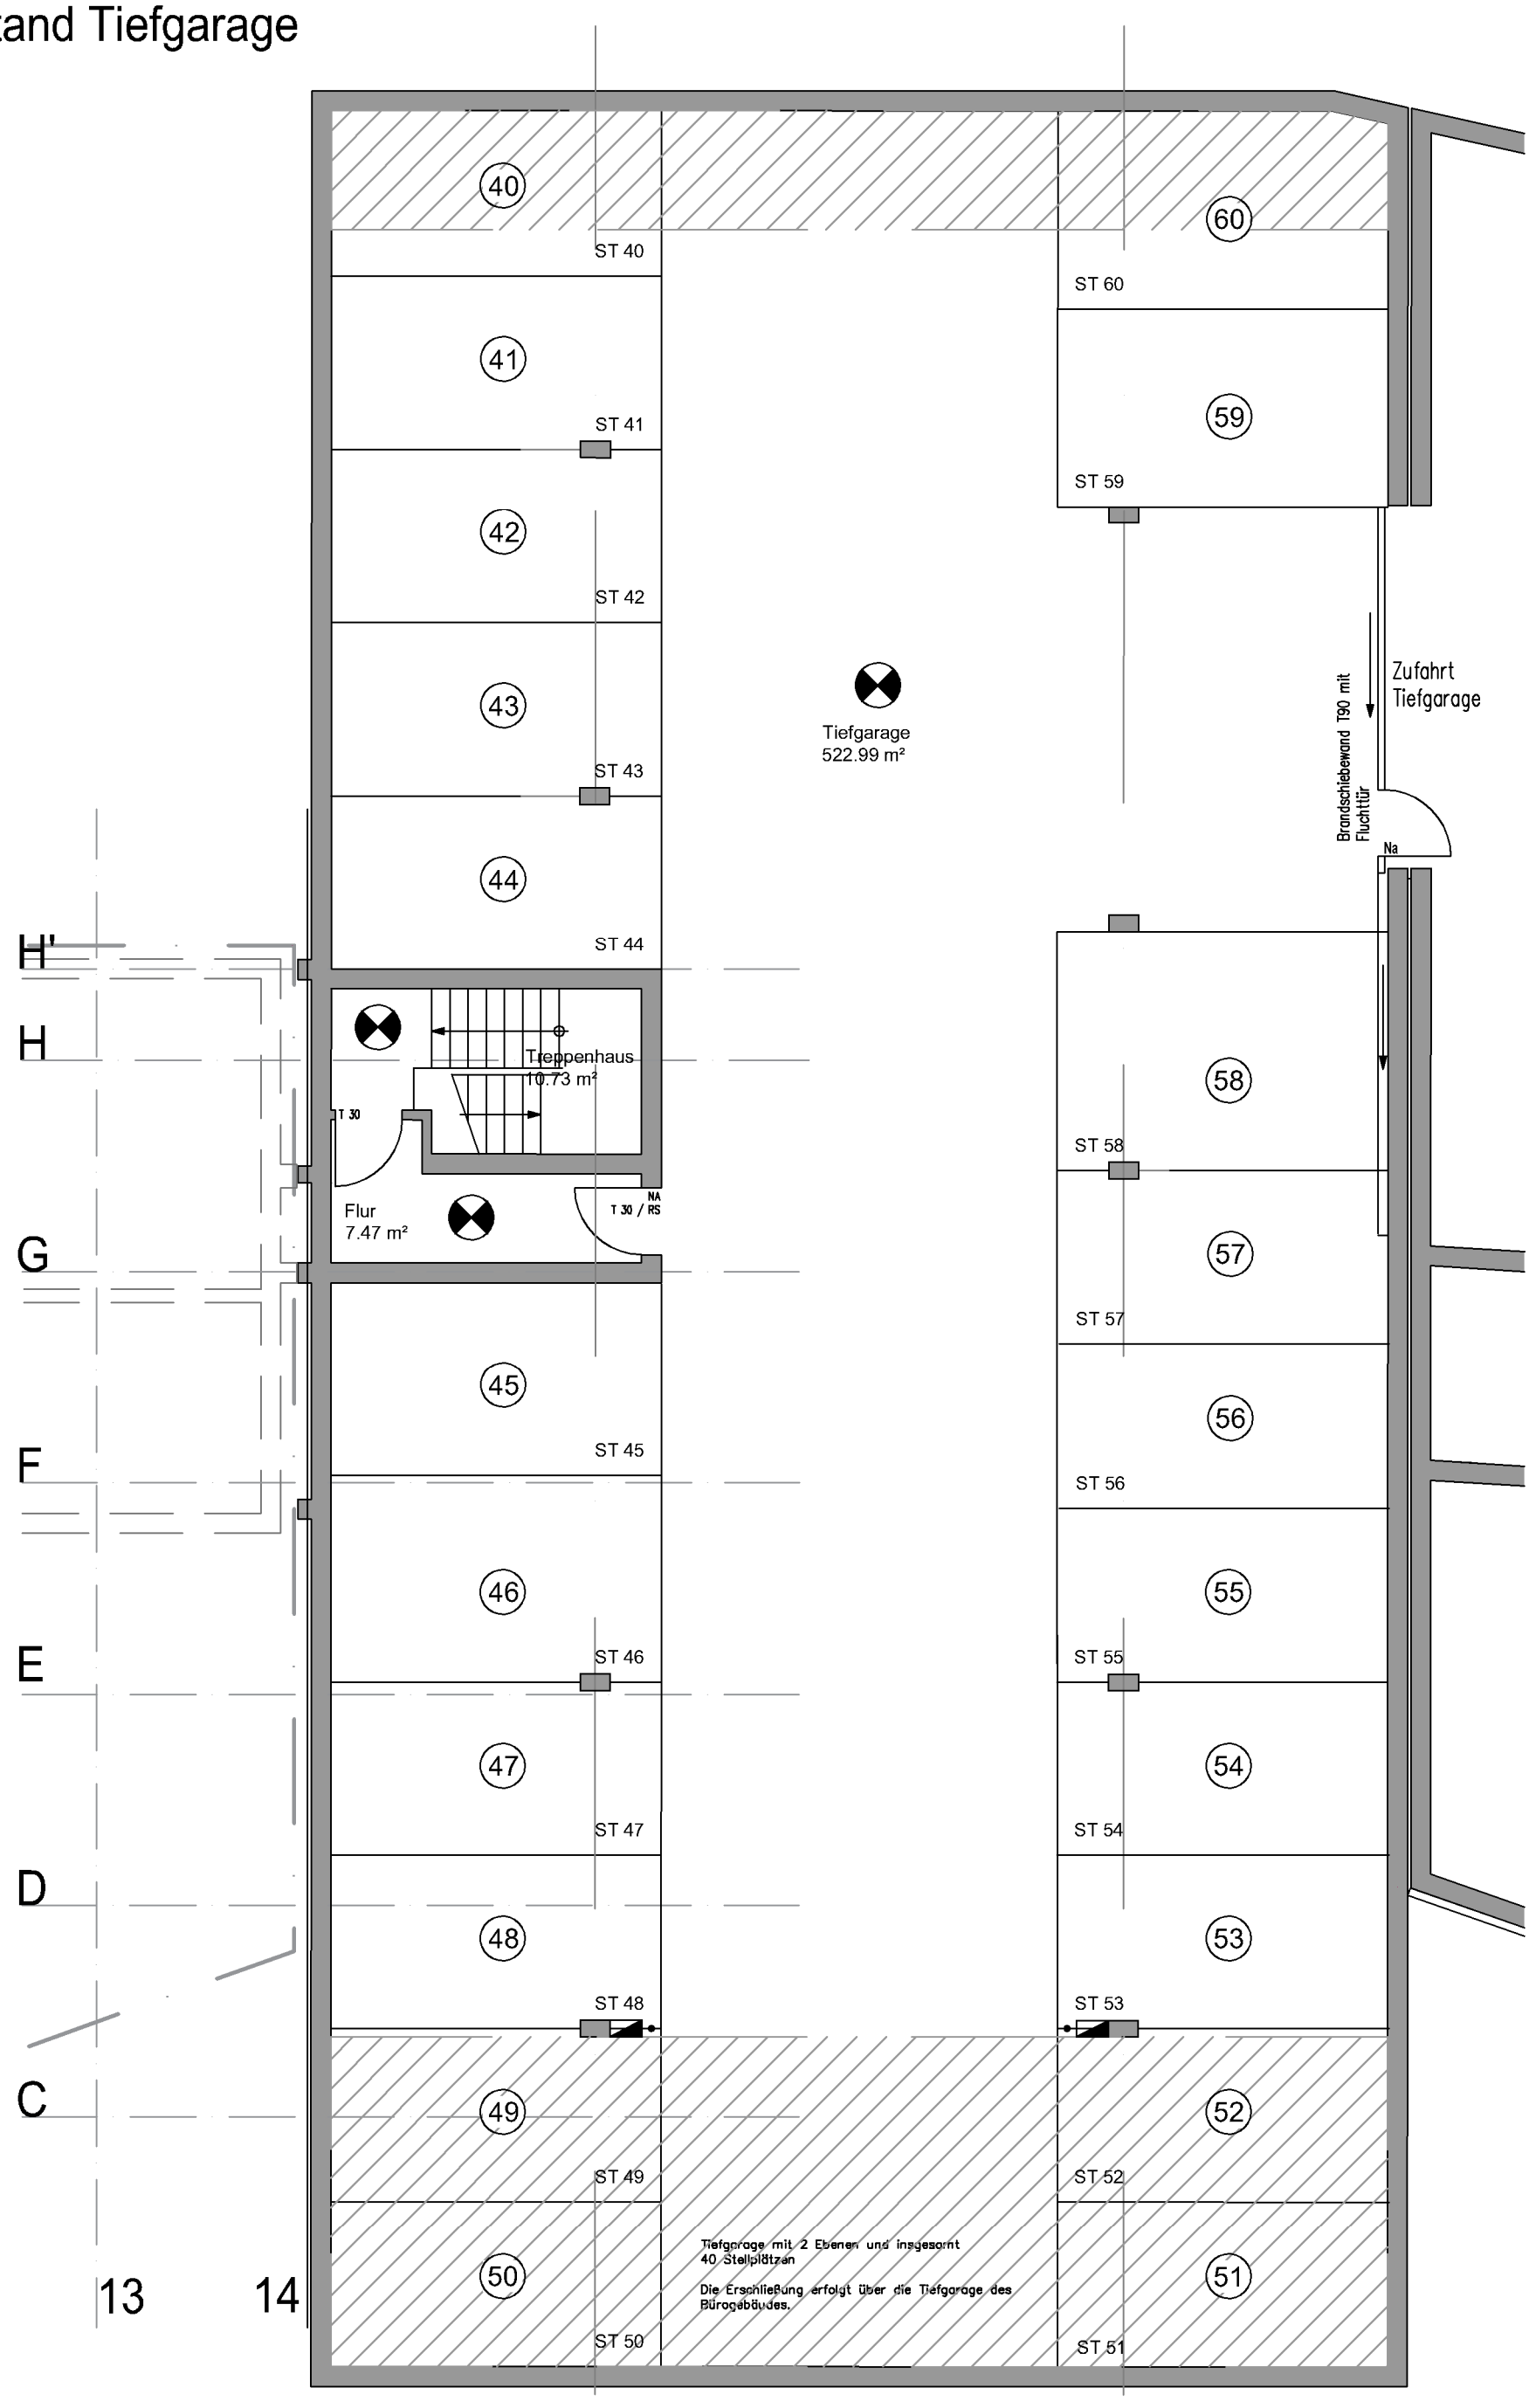

1.0 cm
0 1 2 3 4 5m

N

Unterschriften / Beauftragt und Planstand anerkannt:

ARCHITEKT BAUHERR

Hinweis:

Alle Massen sind am Bau zu prüfen und
Unstimmigkeiten mit der Bauleitung zu klären

Projekt:
Neubau Mehrfamilienhaus mit 20 Wohneinheiten
28195 Bremen - Neustadt auf dem Teerhof

Darstellung:
Abgeschlossenheit - TIEFGARAGE Bestand

Bauherr: JB Real Estate One GmbH
Herr Breuer
Große Str. 120, 27283 Verden (Aller)

gez.: WHP PartG mbB
Neuer Höltigbaum 26, 22143 Hamburg

Blatt-Gr.:	Maßstab:	Datum:
A2	1:100	09.03.2021