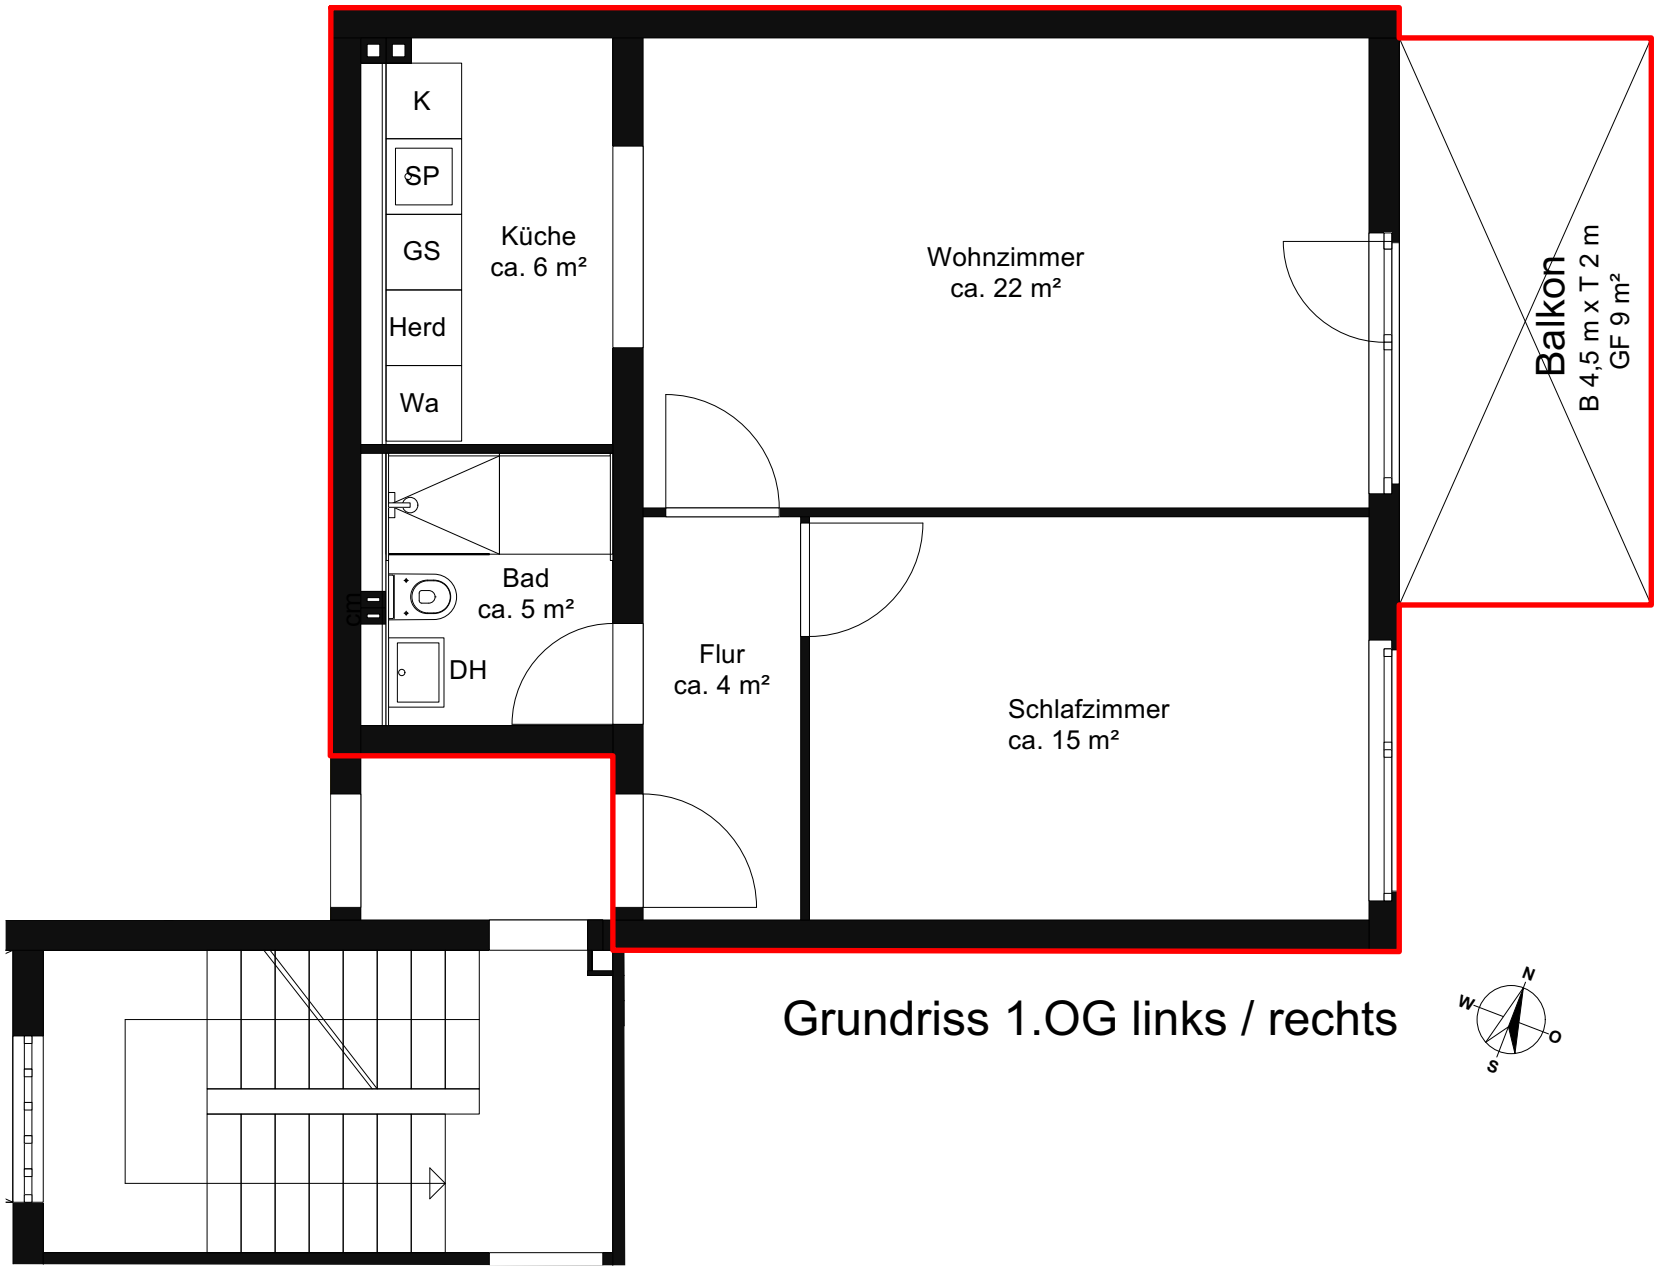


Grundriss 1.OG links / rechts