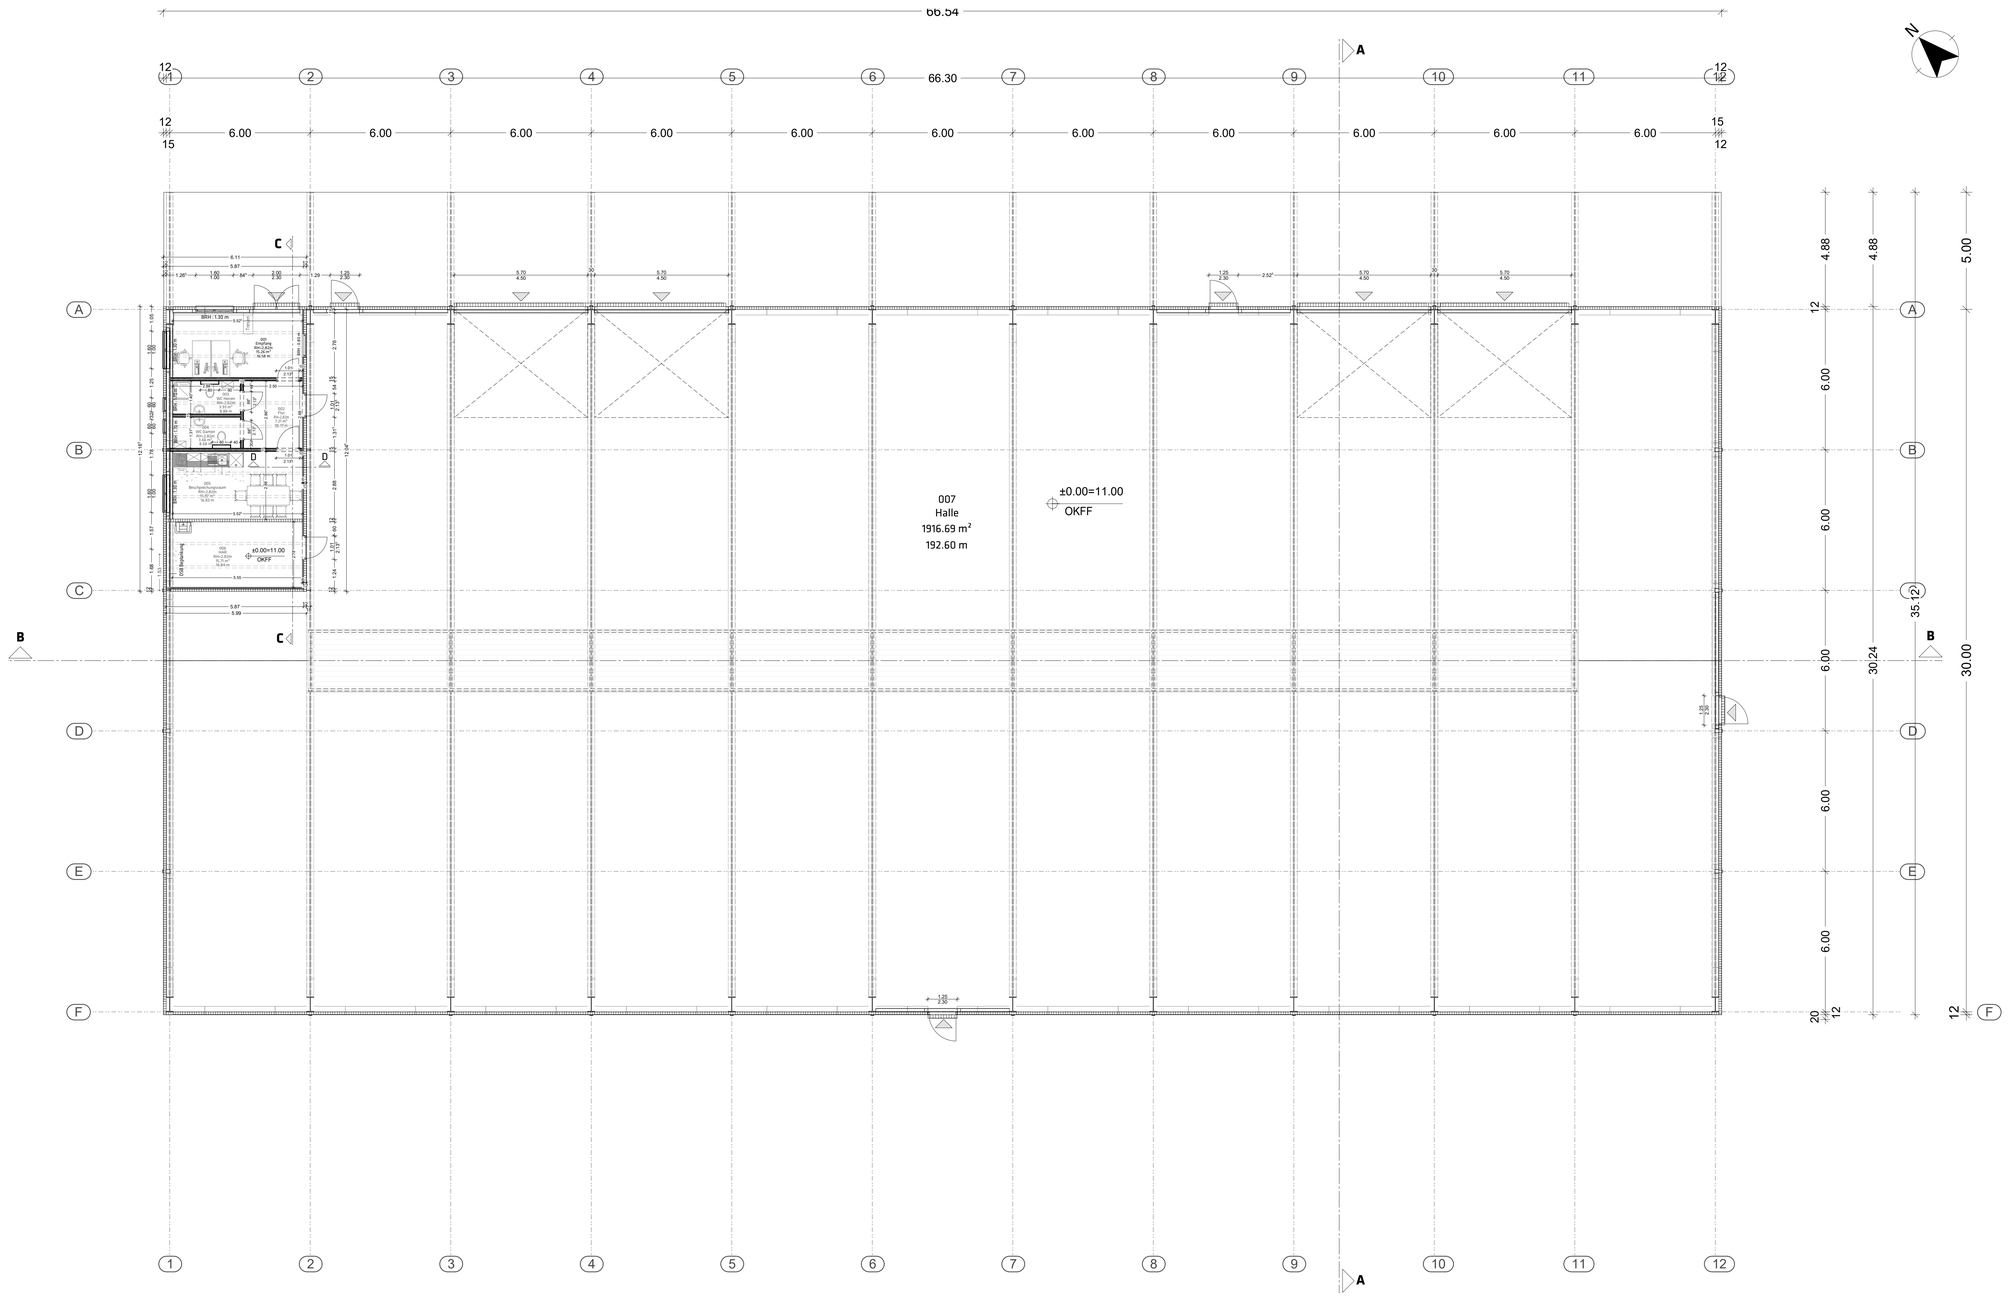


Legende

- Höhenkote
- Sandwichplatten Wand
- Trockenbauwand
- Dämmung
- Installationswand
- Leichtbauwand
- Zugang

D			
C	26.07.2023	R 001 Empfang OKFF auf 0,00 geändert	
B	24.07.2023	Überarbeitung R 002, 003, 004, Fenster R 006 entfällt	
A	19.07.2023	Änderungen im Bürobereich	JR
IN	DATUM	ANDERUNG	

Projektnr.	Planphase	Verfasser	Darstellung	Bauteil	Ebene	Bereich	Plan Nr.	Index
22019	5	HuK	GR	-	00	-	5100	C

Phase: Ausführungsplanung

Bauherr/ Projektsteuerung:
DBS Handel & Service Gmbh
Novgorodstrtaße 14, 23560 Lübeck


Fachplaner Architekur/ Tragwerksplanung:
INGENIEURBÜRO HANFT & KAUTZKY GmbH
Wismarsche Str. 33, 19205 Gadebusch
Tel: 03886.21100-0, Fax: 03886.21100-18

Fachplaner HLS

Fachplaner ELT

Projekt: Neubau einer Lagerhalle für Dachbaustoffe
Novgorodstraße, 23560 Lübeck

Übersicht

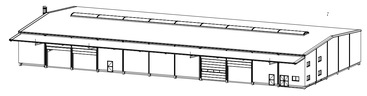

Plan: Grundriss EG

Bereich: -

Planausschnitt

Bauherr (Stempel , Unterschrift)

Entwurfsverfasser (Stempel , Unterschrift)

OK FFB Ebene 0
±0.00 = 11.00 HN

Index: C

Bearbeiten: A.J.Raad
Zeichner: A.J.Raad

erstellt: 10.01.2023
PL.Nr.: 5100

Maßstab: 1:100