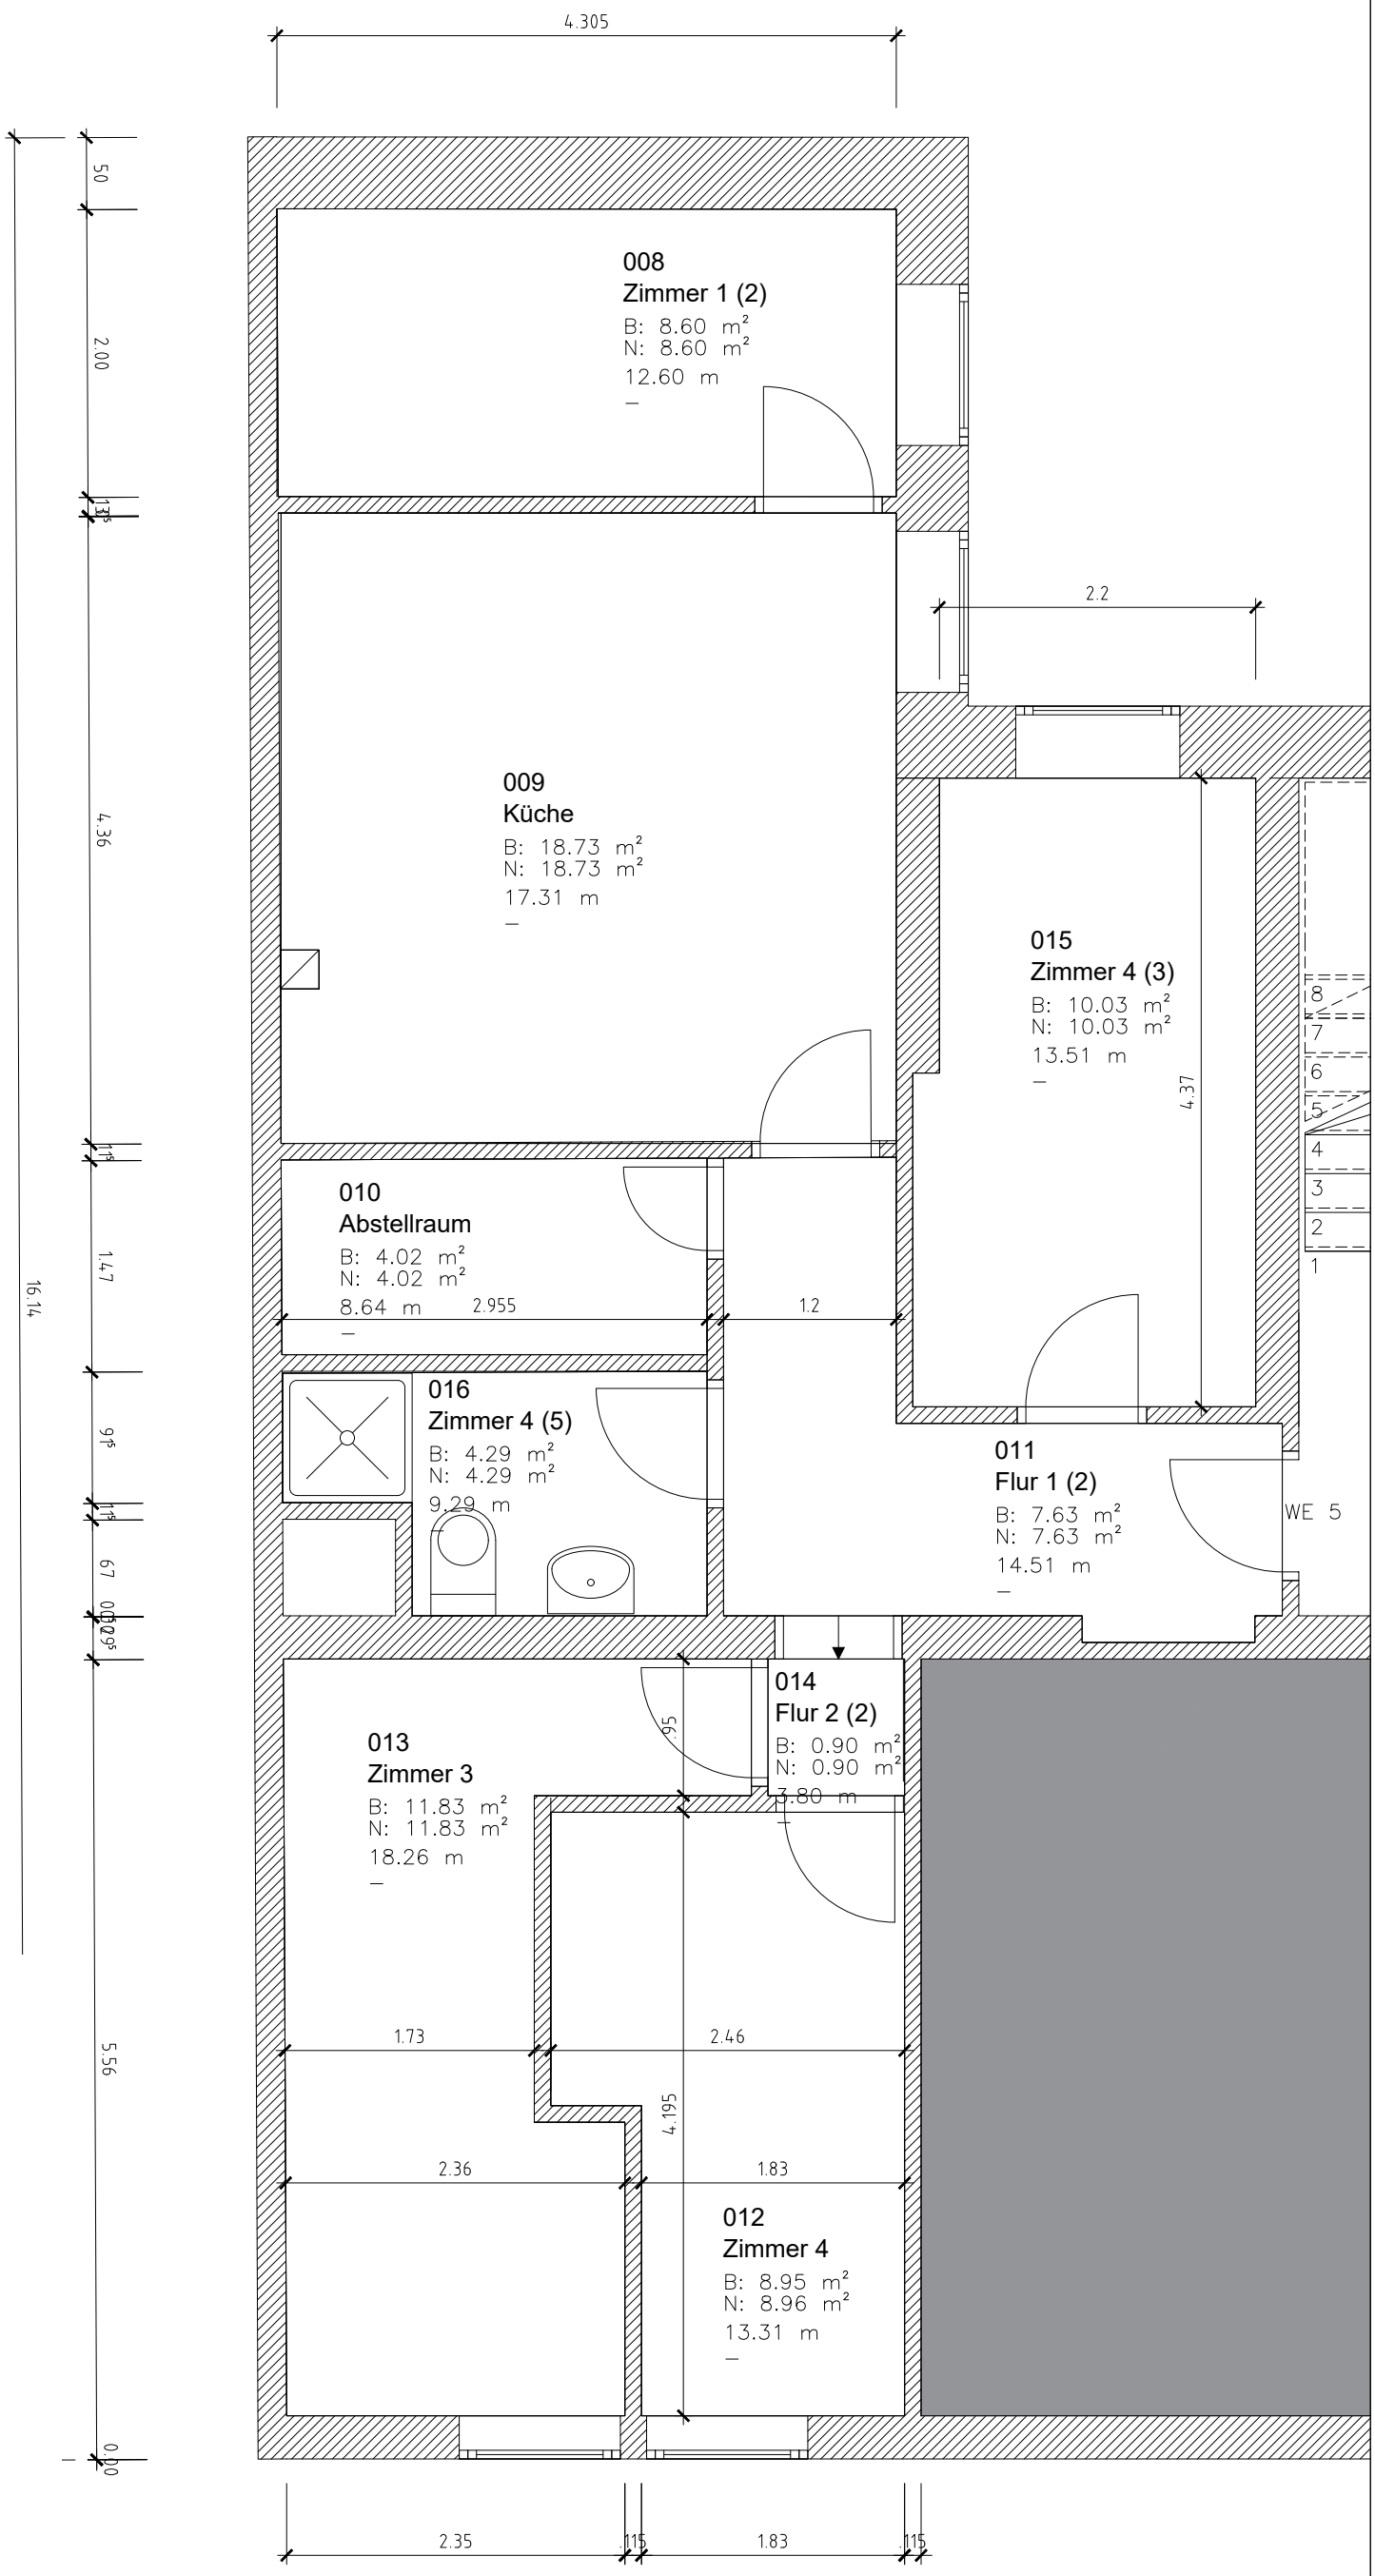


RÄUME

Allgemein			Fläche & Umfang				
Nummer	Name	Beschreibung	Fläche Brutto	Putzabzug in cm	Anrechenbarkeit	Fläche Netto	Umfang
008	Zimmer 1 (2)		8.60 m²	0	100 %	8.60 m²	12.60 m
009	Küche		18.73 m²	0	100 %	18.73 m²	17.31 m
010	Abstellraum		4.02 m²	0	100 %	4.02 m²	8.64 m
011	Flur 1 (2)		7.63 m²	0	100 %	7.63 m²	14.51 m
012	Zimmer 4		8.95 m²	0	100 %	8.96 m²	13.31 m
013	Zimmer 3		11.83 m²	0	100 %	11.83 m²	18.26 m
014	Flur 2 (2)		0.90 m²	0	100 %	0.90 m²	3.80 m
015	Zimmer 4 (3)		10.03 m²	0	100 %	10.03 m²	13.51 m
016	Zimmer 4 (5)		4.29 m²	0	100 %	4.29 m²	9.29 m
			74.98 m²			74.99 m²	

Plannummer: A Maßstab: 1:50	Bauherr: **Christopher Beard**	Projekt: **Walter-Meckauer-Str. 5, Nürnberg** Planbezeichnung: **1.OG Grundriss WE 5**	Planer: **Marius Sinzinger** **Bärensteig 28** **91126 Schwabach** kontakt@ib-sinzinger.de	Marius Sinzinger Ingenieurbüro | Energieberatung