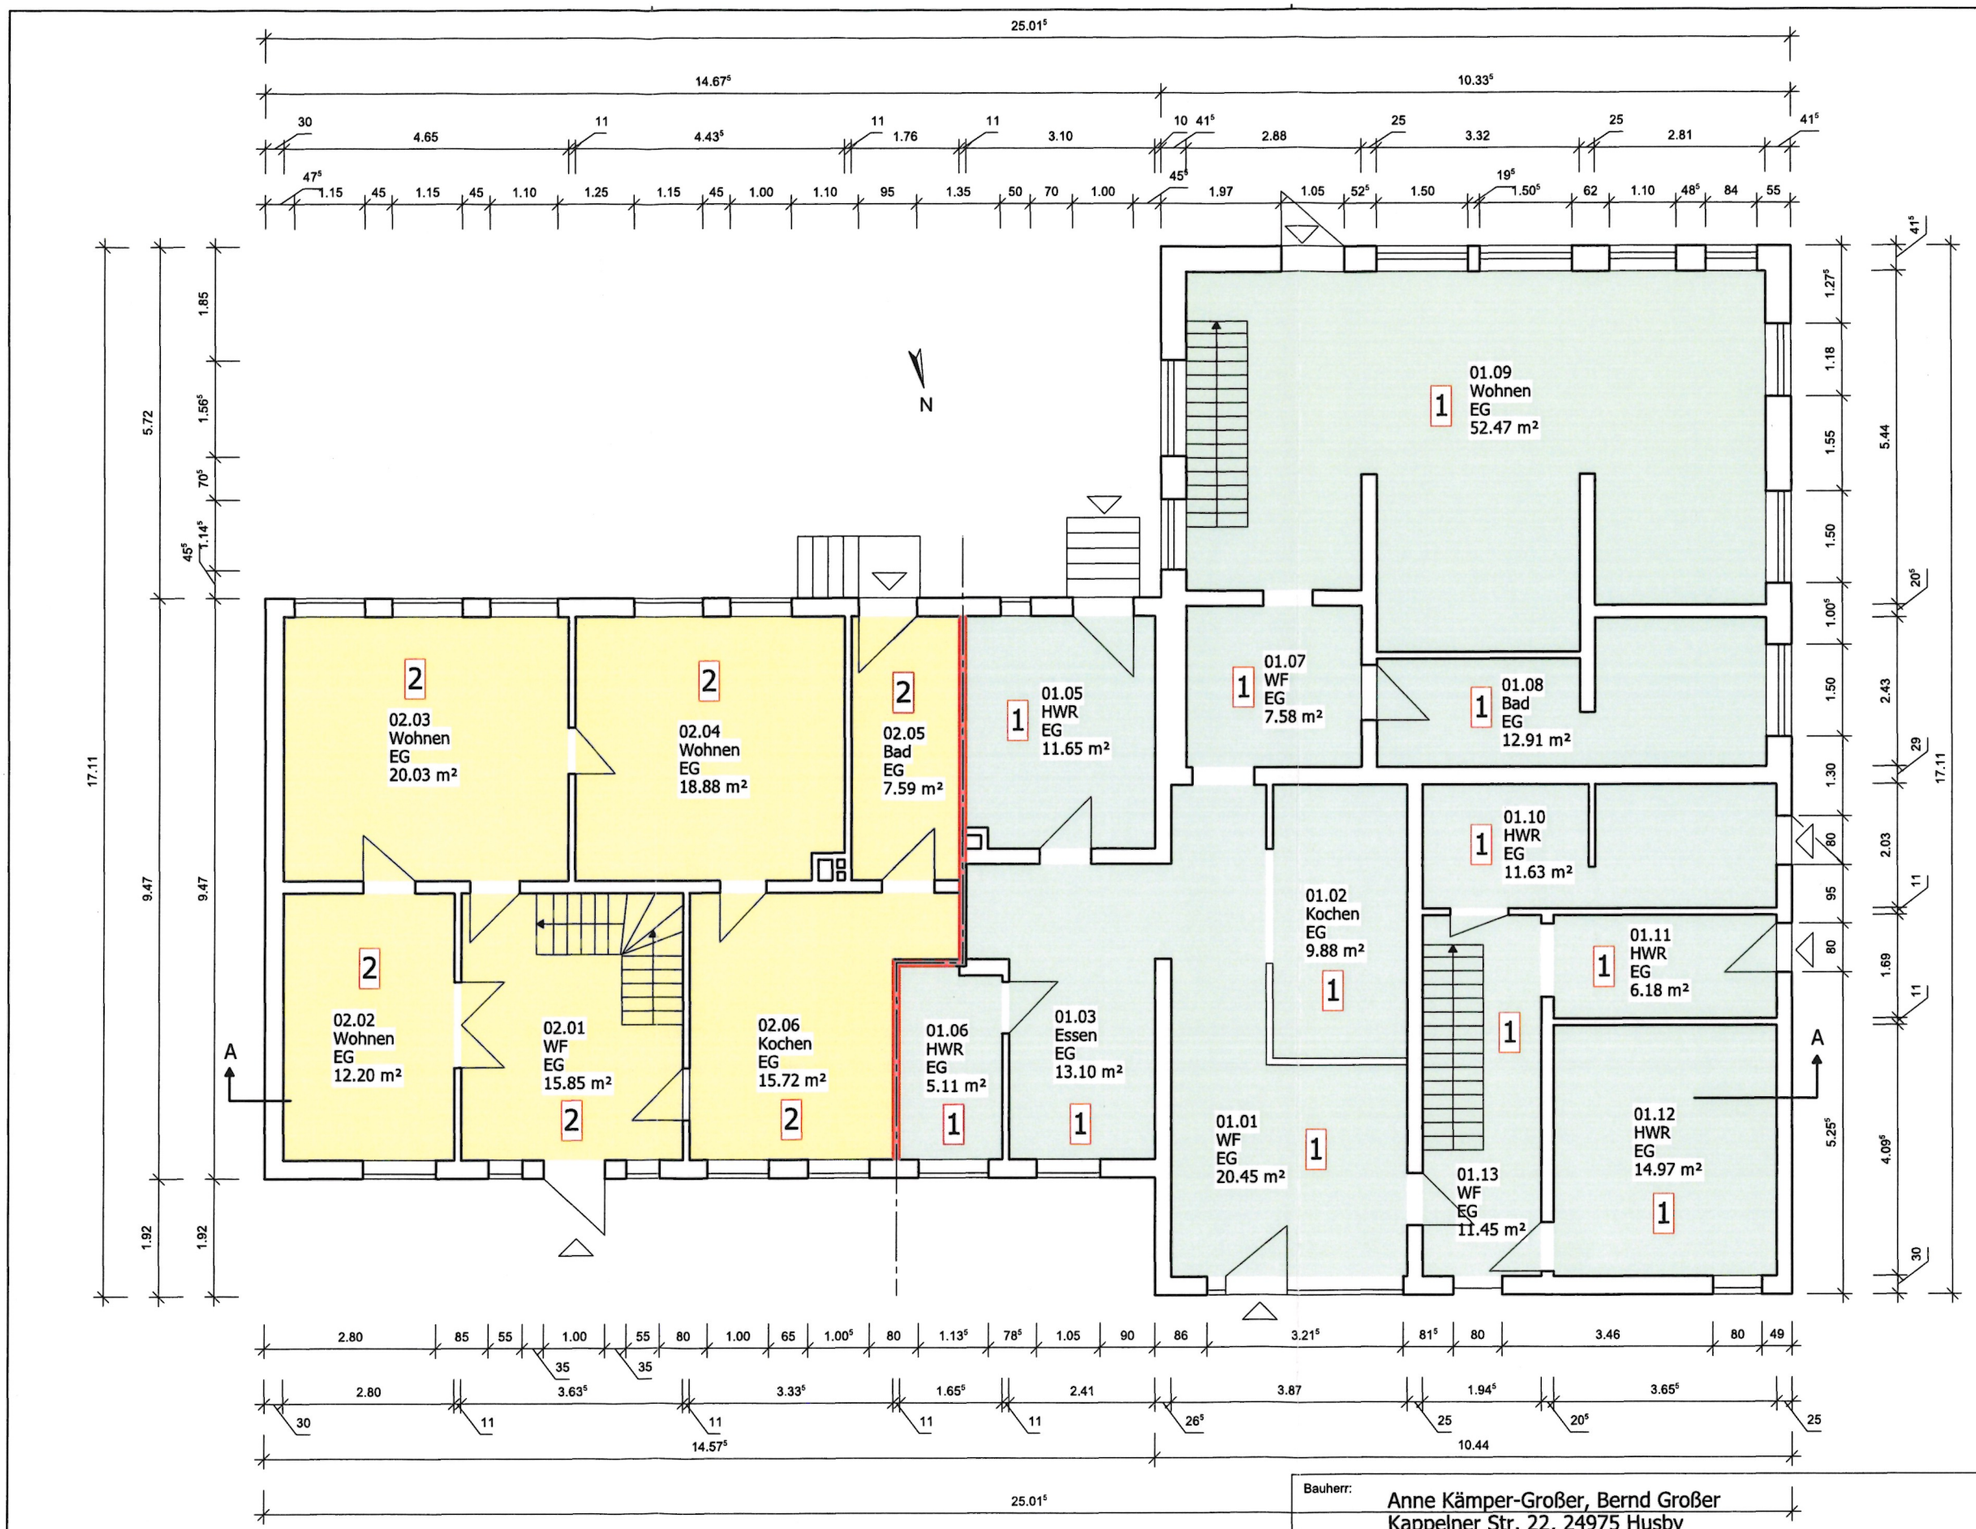

Bauherr:
Anne Kämper-Großer, Bernd Großer
Kappelner Str. 22, 24975 Husby

Antrag auf Abgeschlossenheit

Antrag auf Abgeschlossenheit, Grundriss Erdgeschoss

PROJ-NR:	PLAN-NR:	DATUM:	GEZ:
	PL01	05.09.2022	

dogs architektur GmbH
Brekling 58 24881 Nübel
Tel.: 04621.530420
Fax.: 04621.5301218

Architekt:
dogs | Architektur GmbH
Brekling 58, 24881 Nübel
Tel. 04621/53042-0

DER AUSFÜHRENDE IST VERPFLICHTET, ALLE BESTANDSMASSE UND PLANKOTEN VOR ARBEITSBEGINN ZU ÜBERPRÜFEN. DIESE ZEICHNUNG IST UNSER GEISTIGES EIGENTUM UND UNTERLIEGT DEM URHEBERRECHT. EINE VERVIELFÄLTIGUNG, AUSHÄNDIGUNG AN DRITTE PERSONEN ODER ÜBERLASSUNG AN KONKURRENZFIRMEN IST UNTERSAGT.