ANSICHT SÜDEN

M= 1:100

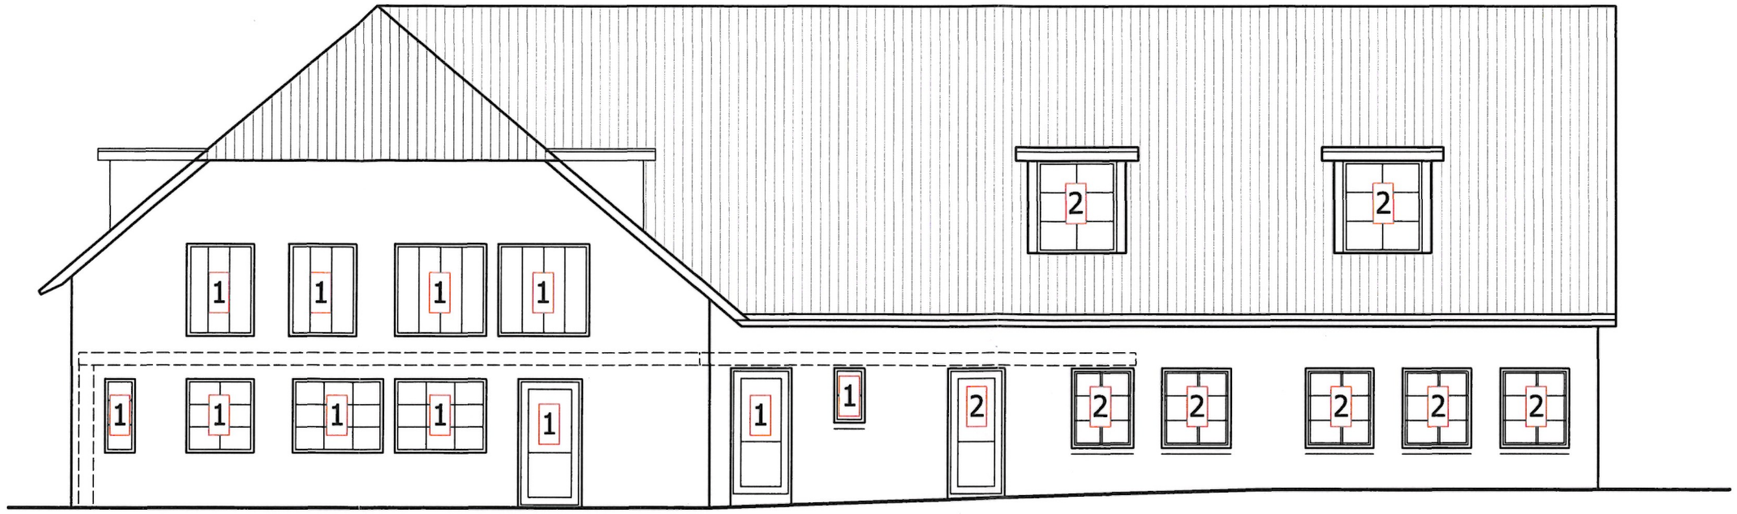

ANSICHT NORDEN

M= 1:100



Bauherr:
Anne Kämper-Großer, Bernd Großer
Kappelner Str. 22, 24975 Husby

Antrag auf Abgeschlossenheit

Ansichten

PROJ-NR:	PLAN-NR:	DATUM:	GEZ:
	PL05	05.09.2022	

Architekt:
dogs | Architektur GmbH
Brekling 58, 24881 Nübel
Tel. 04621/53042-0

dogs architektur GmbH
Brekling 58 24881 Nübel
Tel.: 04621.530420
Fax.: 04621301218

dogs architektur

DER AUSFÜHRENDE IST VERPFLICHTET, ALLE BESTANDSMASSE UND PLANKOTEN VOR ARBEITSBEGINN ZU ÜBERPRÜFEN. DIESE ZEICHNUNG IST UNSER GEISTIGES EIGENTUM UND UNTERLIEGT DEM URHEBERRECHT. EINE VERVIELFÄLTIGUNG, AUSHÄNDIGUNG AN DRITTE PERSONEN ODER ÜBERLASSUNG AN KONKURRENZFIRMEN IST UNTERSAGT.