Untergeschoss

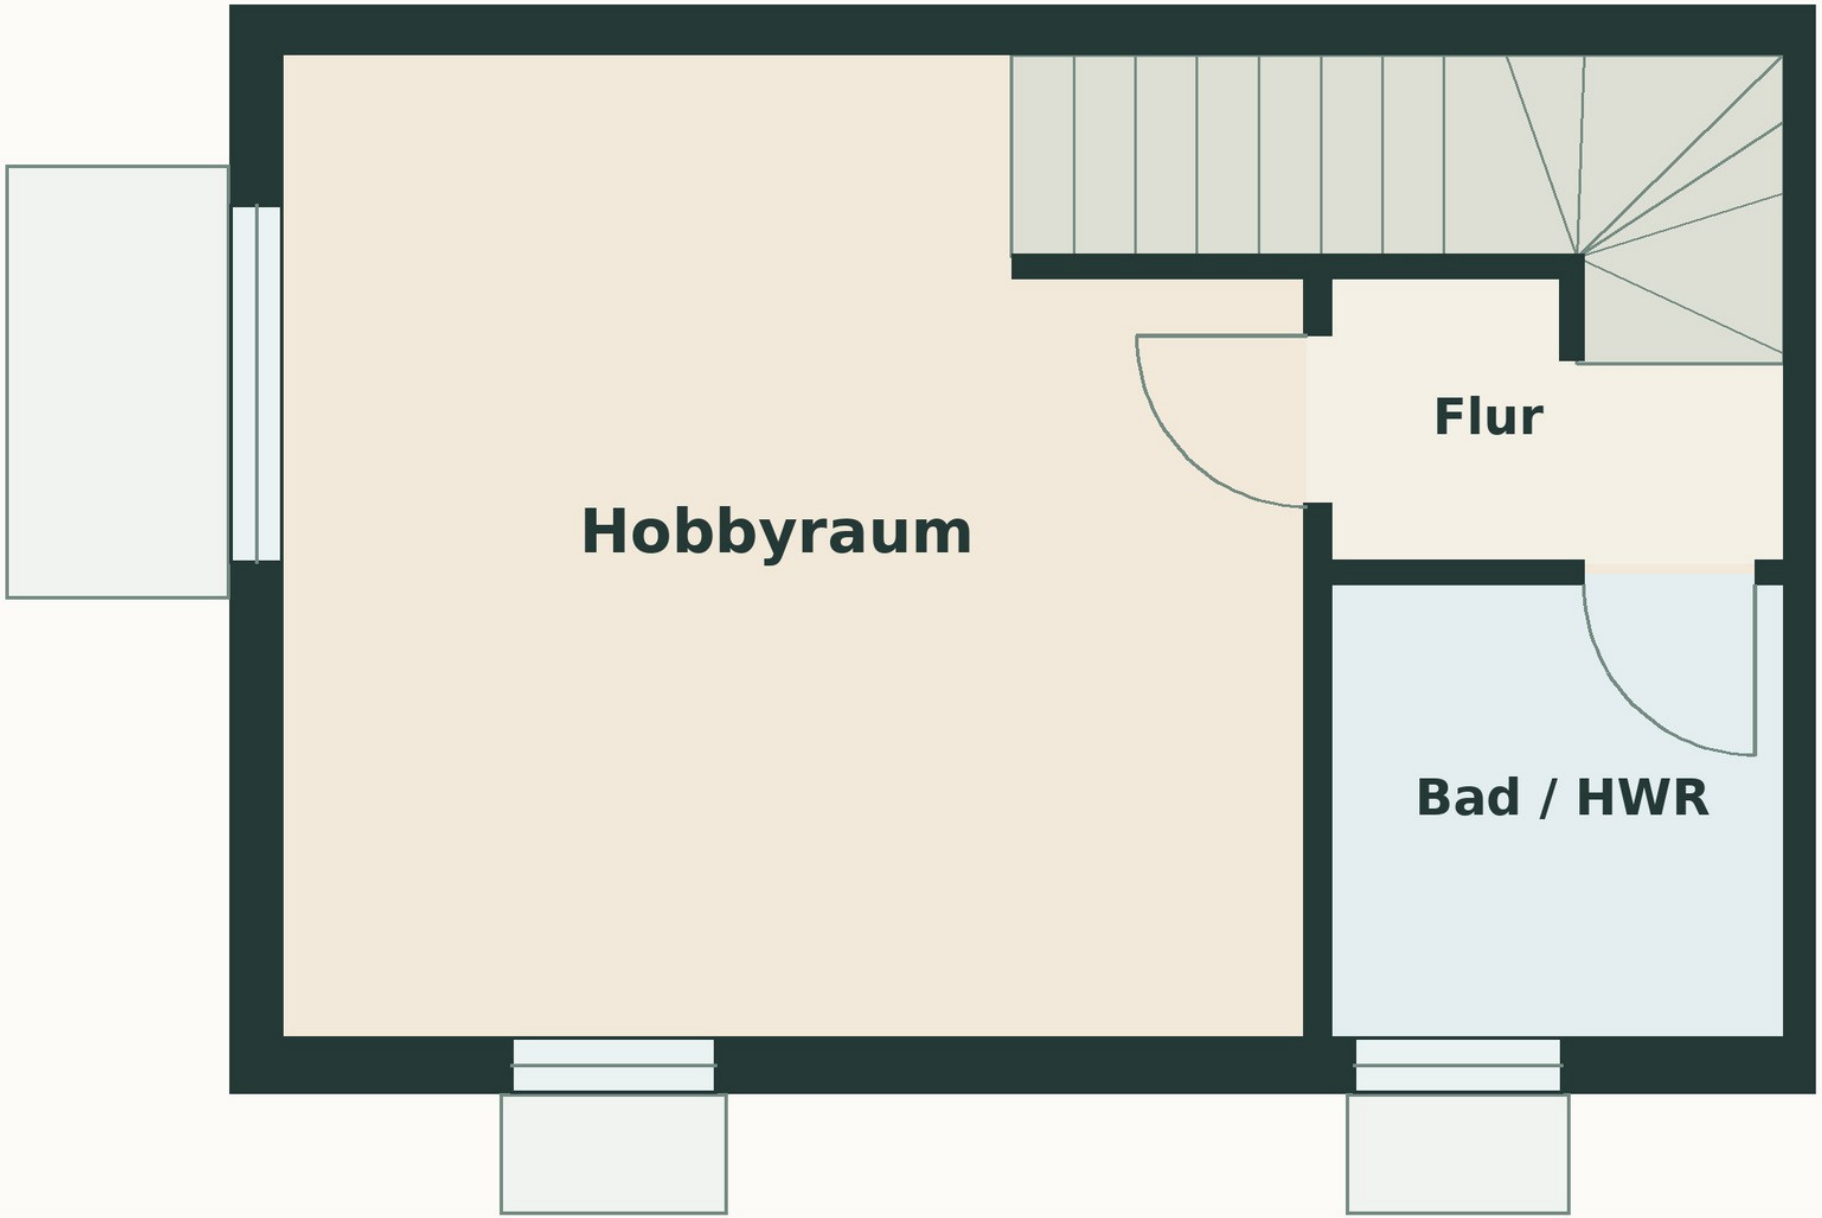

Schematische Darstellung