

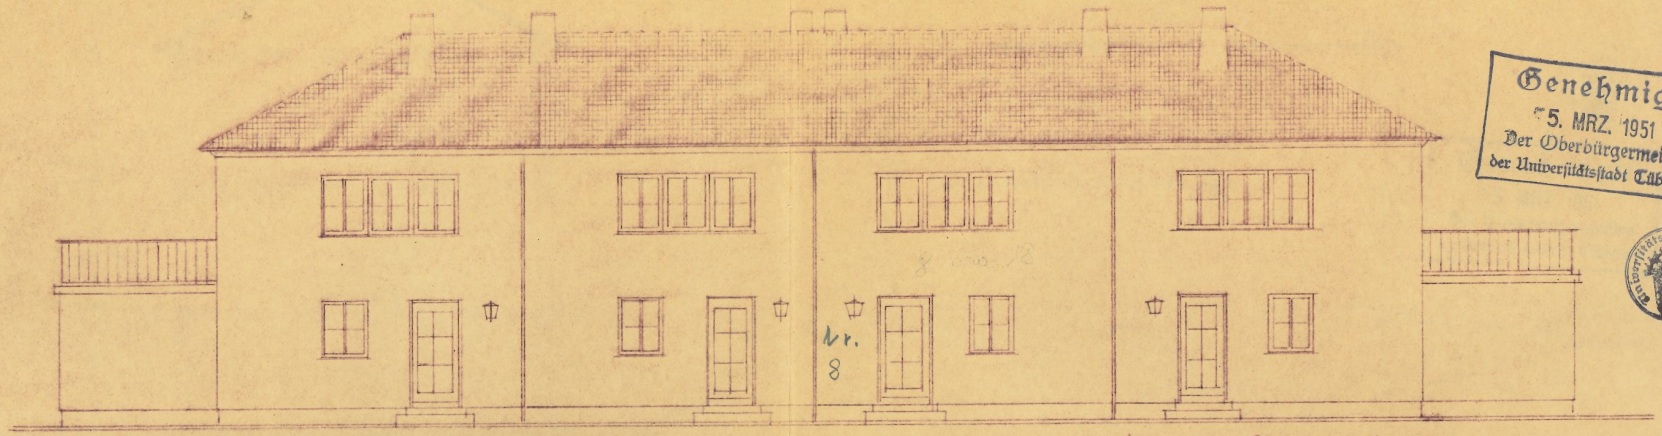


Ansicht der Strassenseite

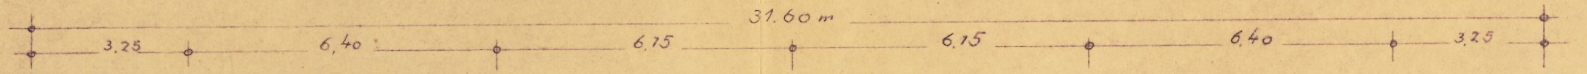

Erdgeschossgrundriss M. 1:100

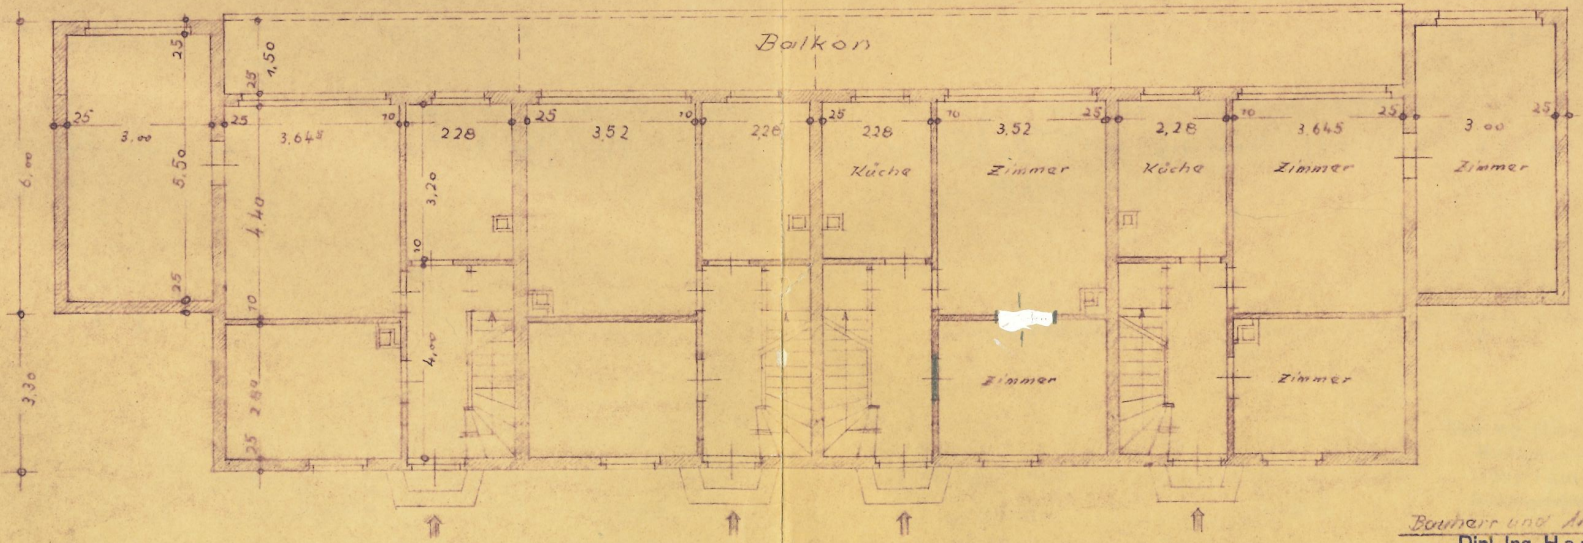

Genehmigt!
5. MRZ. 1951
Der Oberbürgermeister
der Universitätsstadt Tübingen

Bauherr und Architekt:
Dipl. Ing. Hans Fritz
Bauingenieur-Büro
(14b) Tübingen
Reutlingerstrasse