DERKESEE

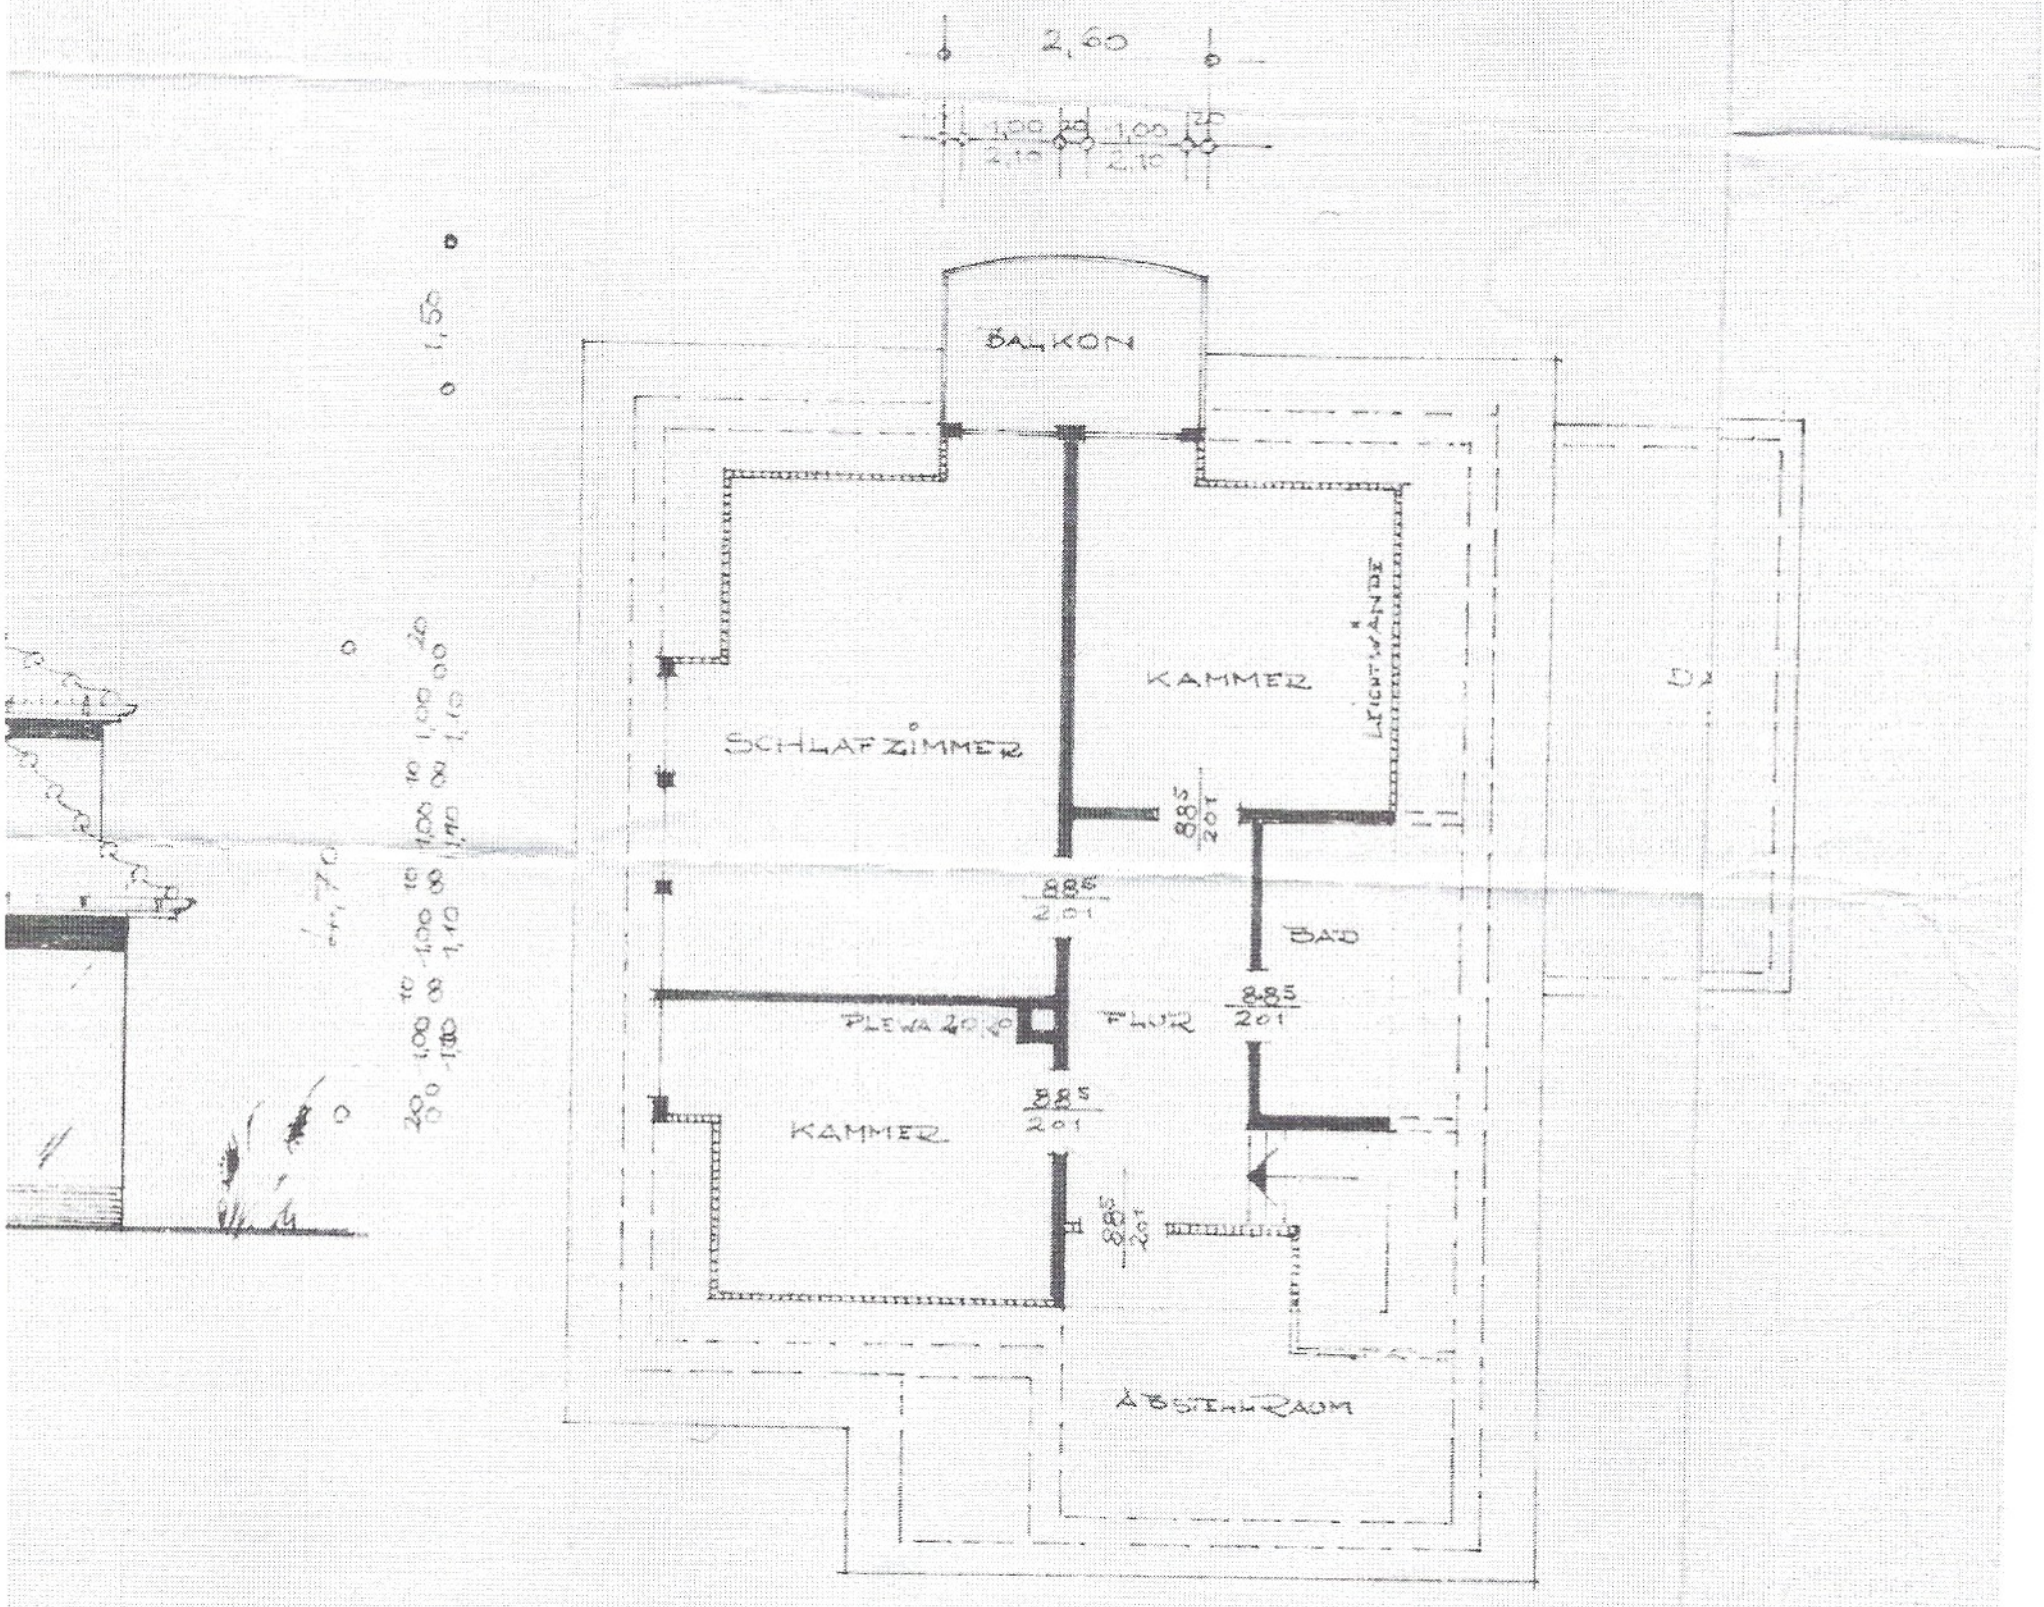

DACHGESCHOSS

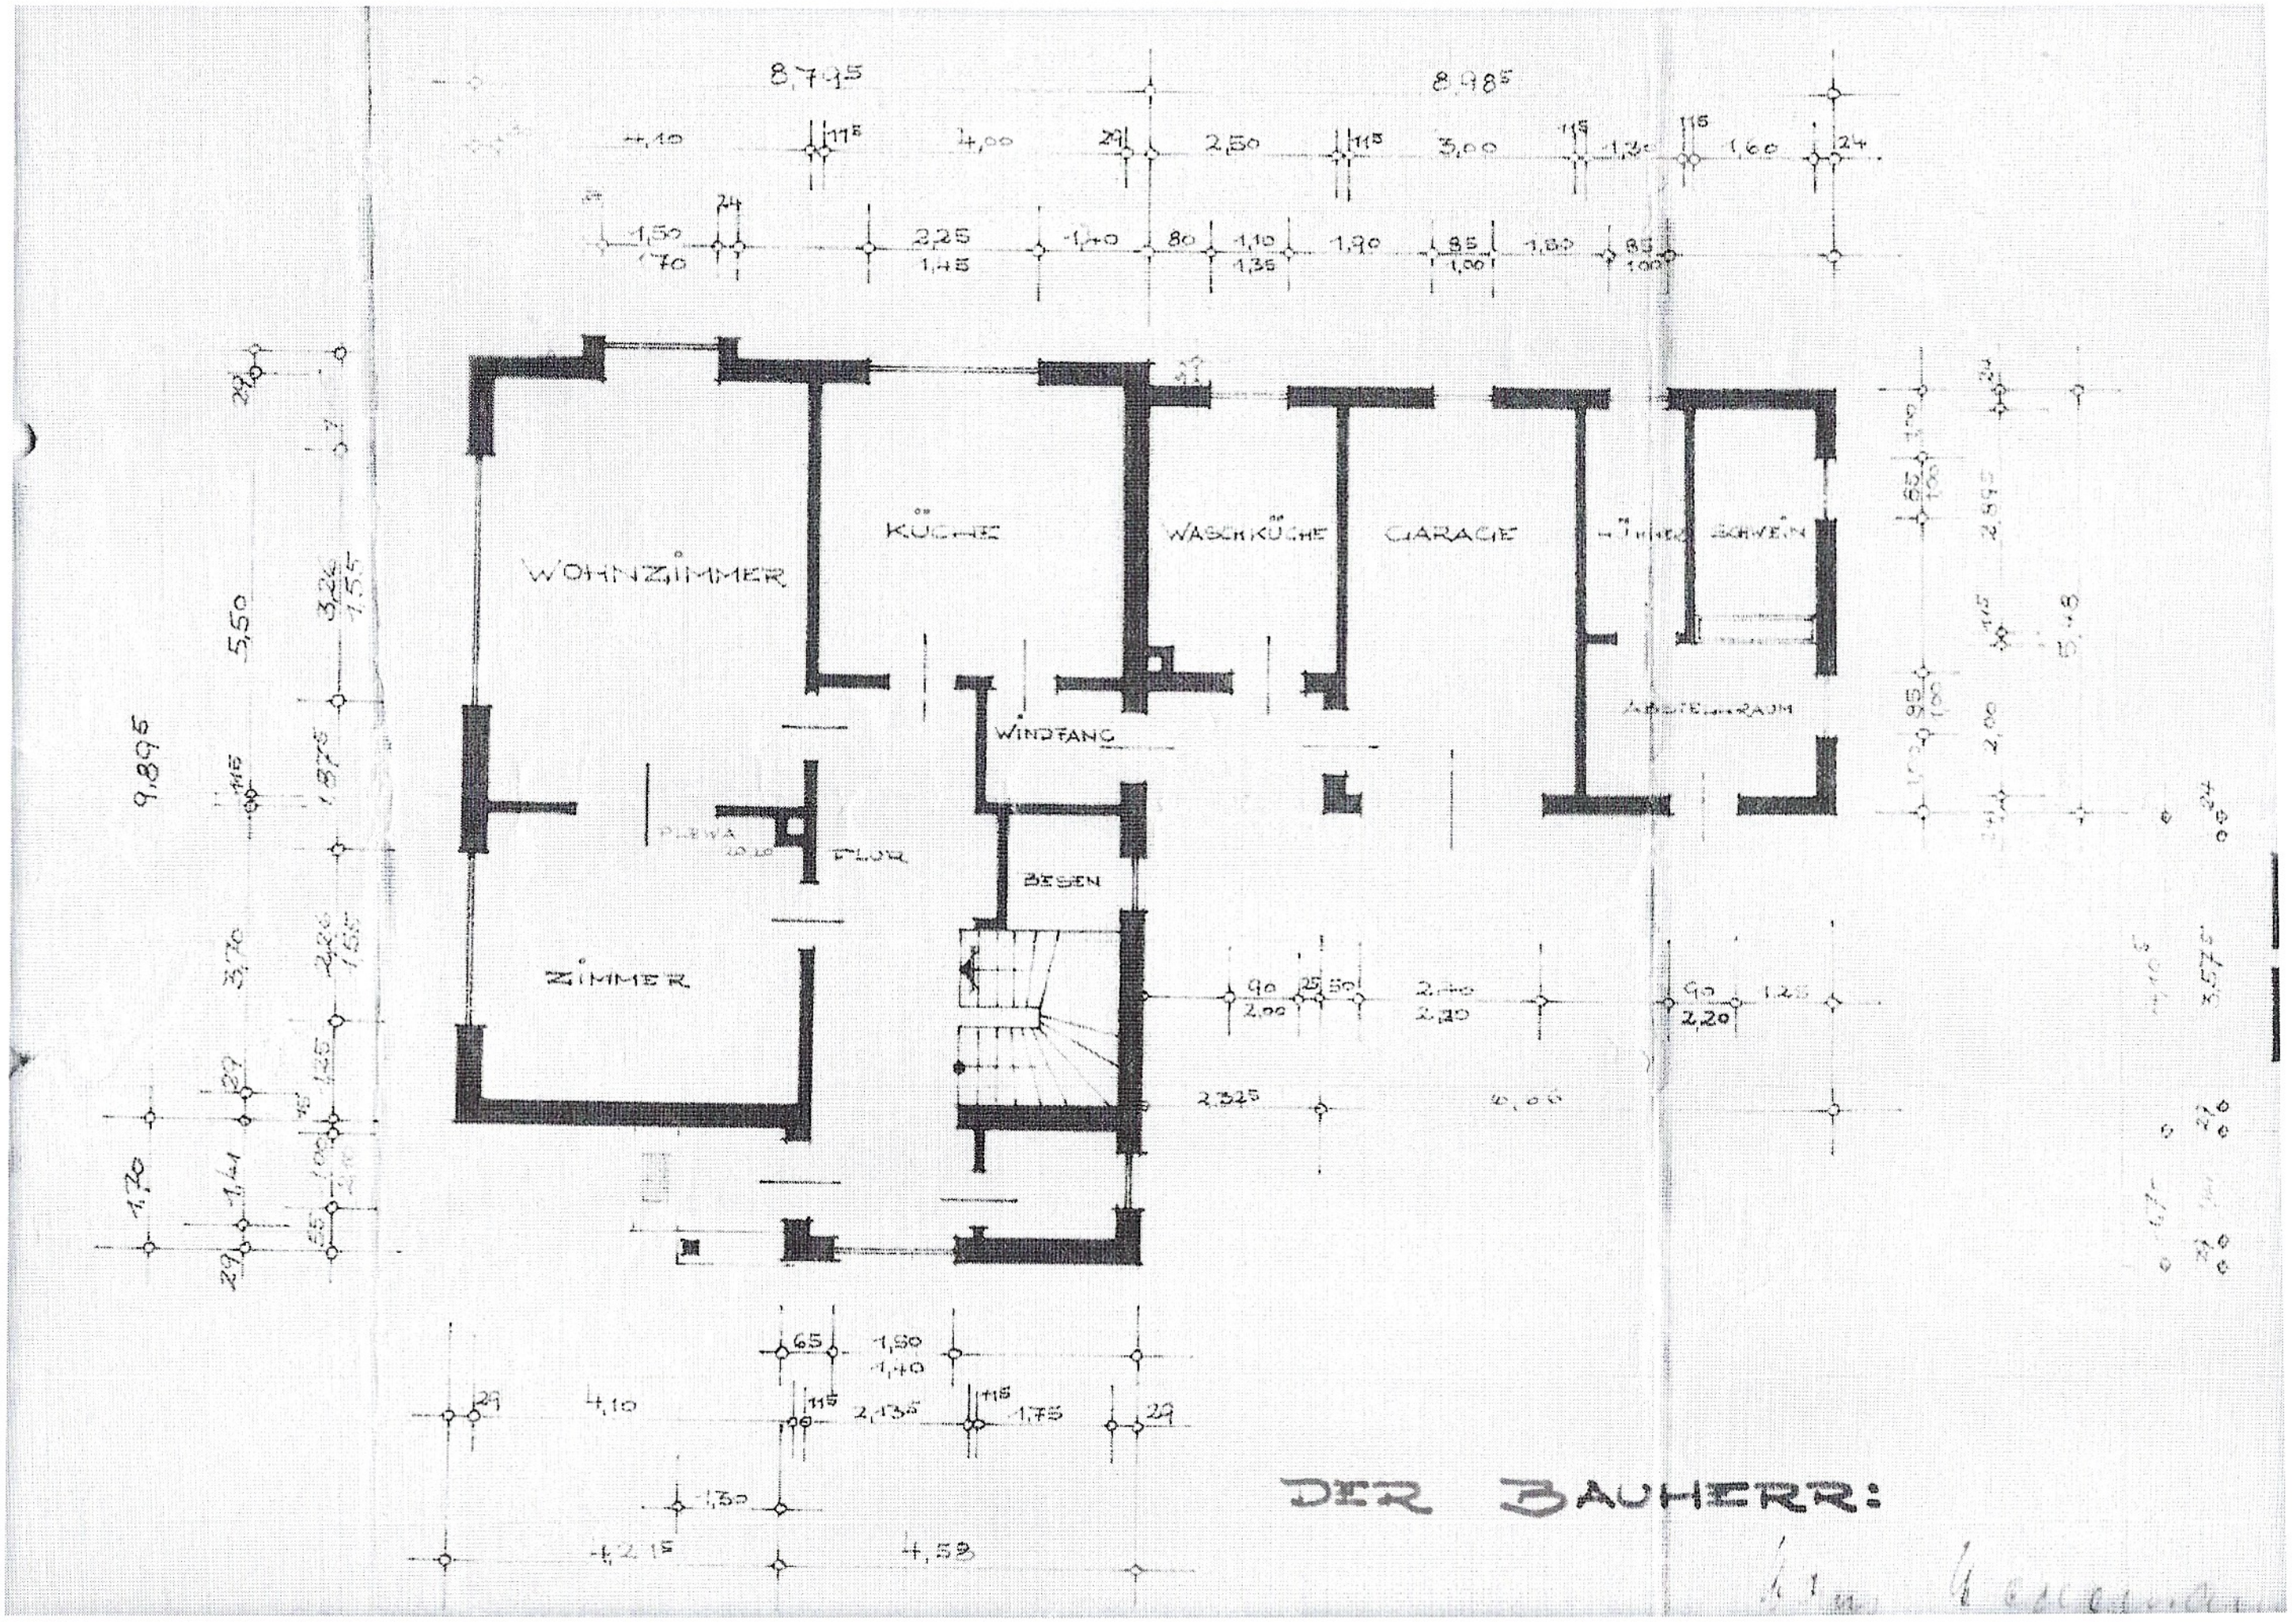
WOHNZIMMER
KÜCHE
WASCHKÜCHE
GARAGE
HÜHNER
SCHWEIN
ABSTELLRAUM
WINDFANG
FLUR
BESEN
ZIMMER
8,795
8,985
9,895
4,10
4,00
2,50
3,00
1,30
1,60
2,25
1,45
1,40
1,10
1,35
1,90
1,80
5,50
3,70
1,70
1,41
2,325
2,20
2,00
1,50
1,40
2,135
1,75
4,10
4,58
4,215
1,30
DER BAUHERR:

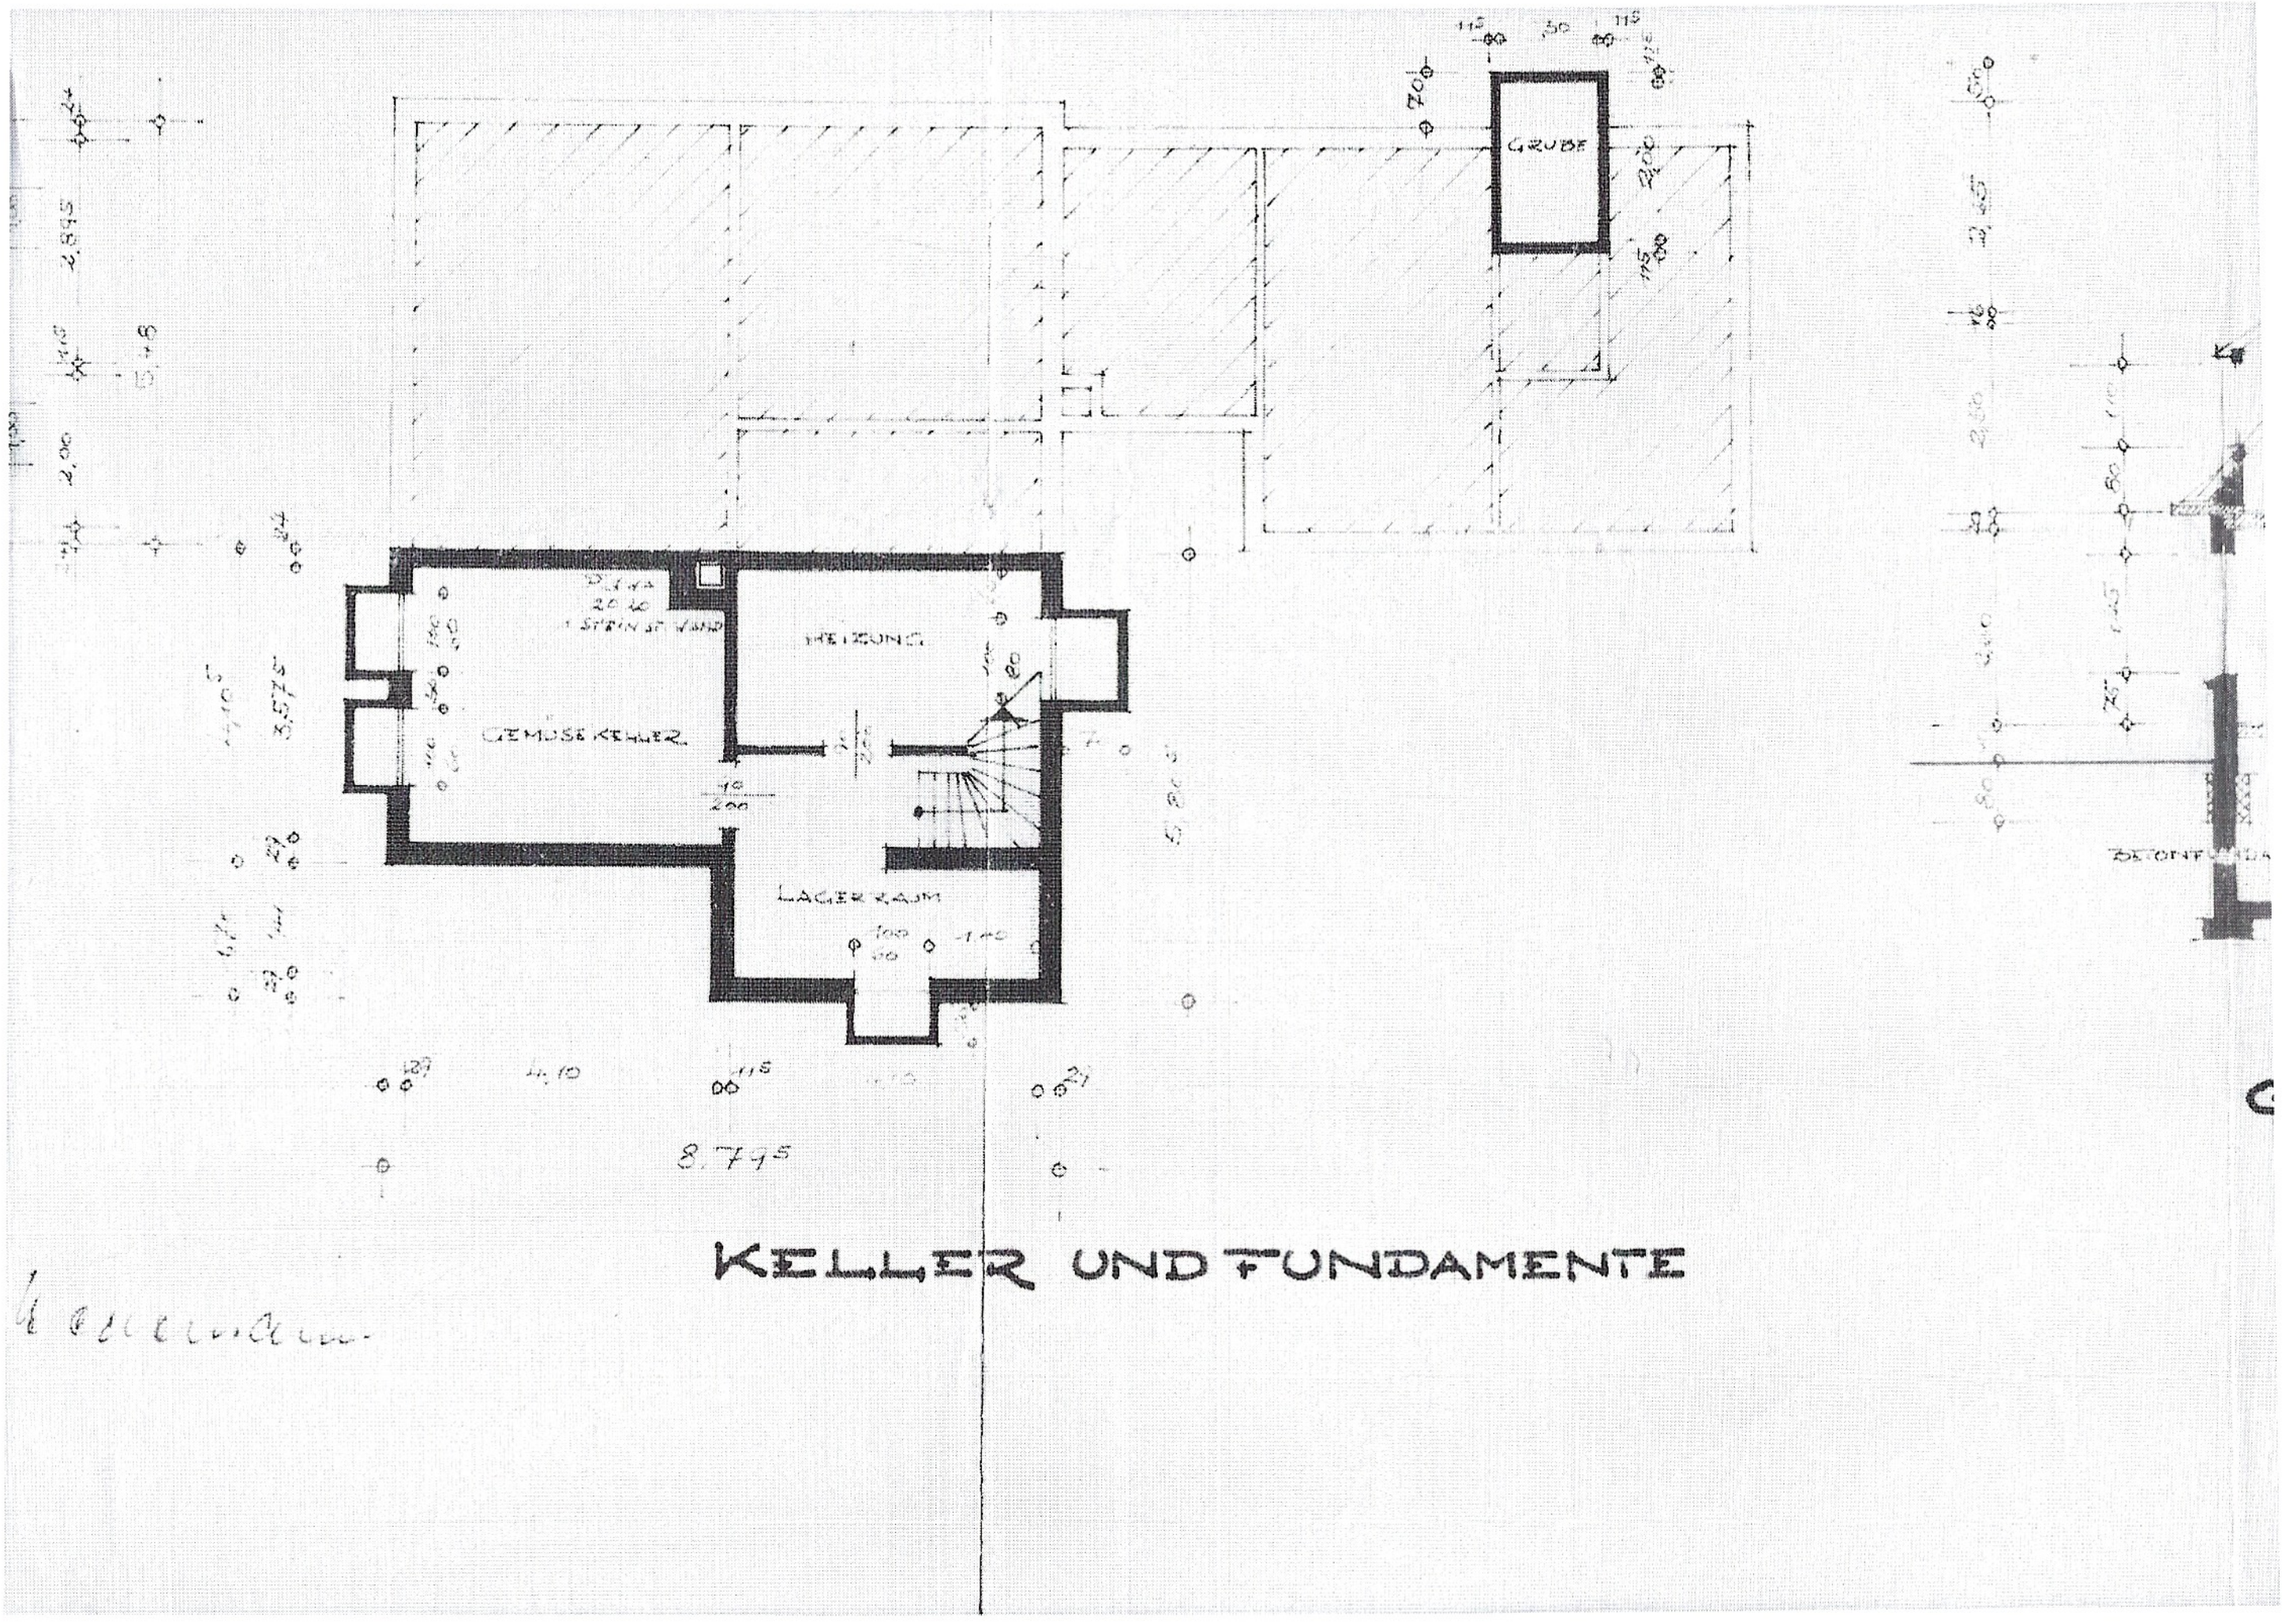

KELLER UND FUNDAMENTE