
W/WBZ 00796/2021

Dieser Aufteilungsplan ist Bestandteil der Abgeschlossenheitsbescheinigung vom 17. FEB. 2021 gemäß § 7. Abs. 4 Nr. 2 des Wohnungseigentumsgesetzes v. 15.3.51 in neuester Fassung und nur in Verbindung mit dieser gültig.

Bezirksamt Wandsbek 10 Hamburg

7/78

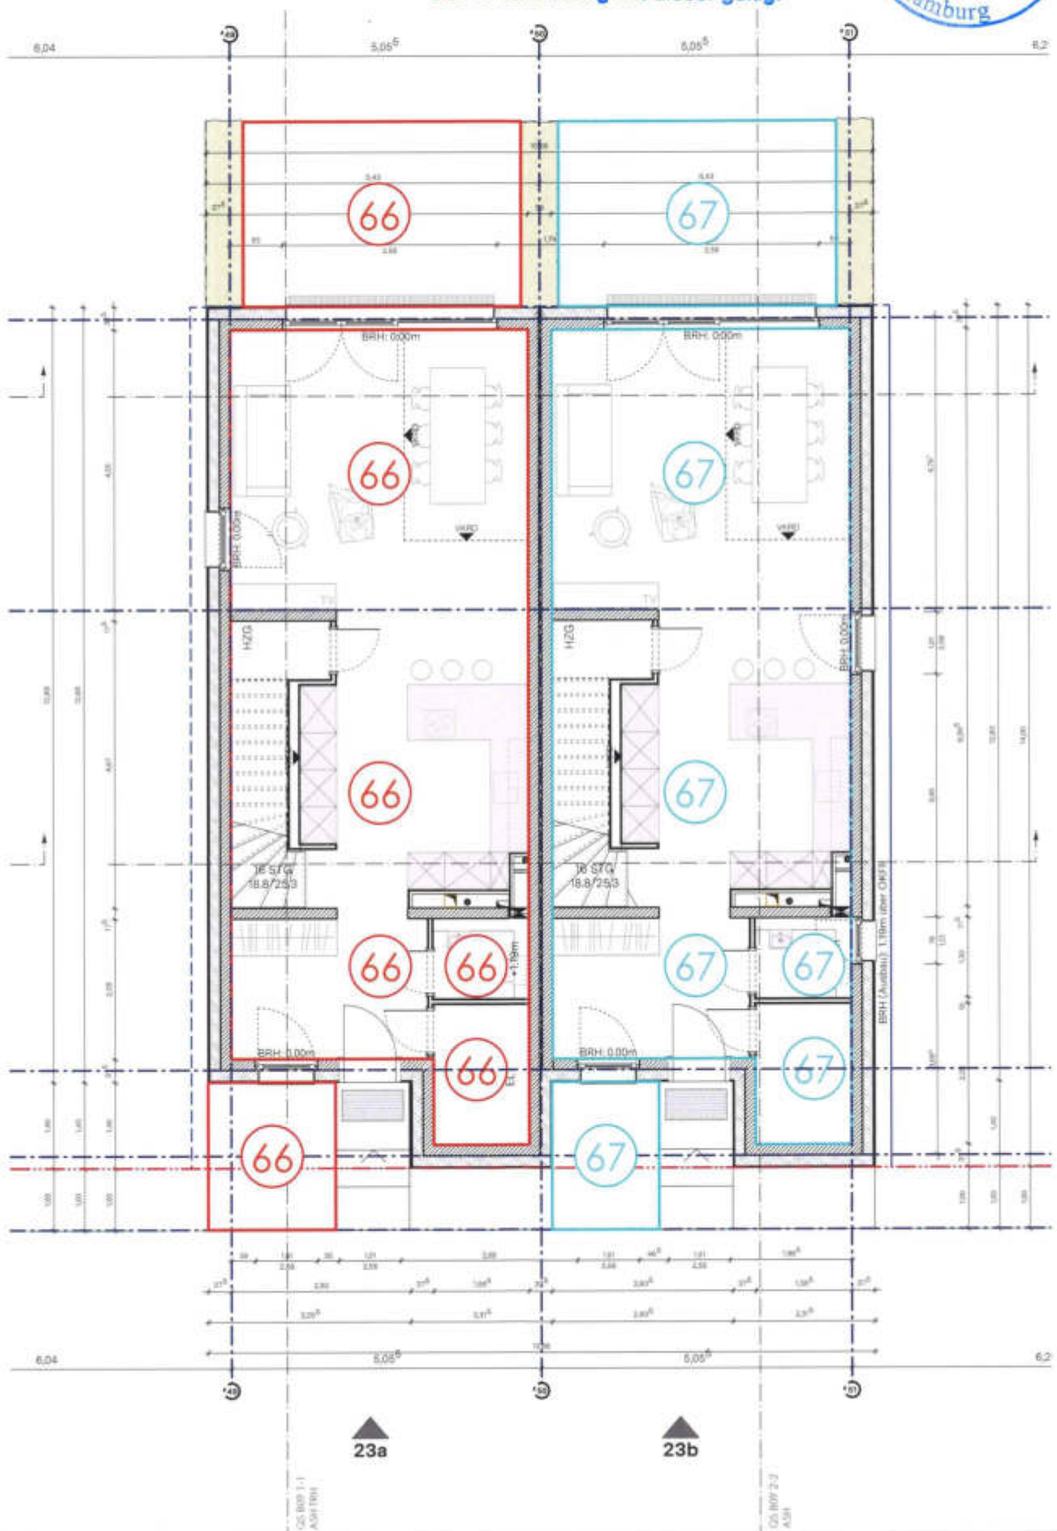

324 Stadthäuser am Kaskadenpark, HH-JENII (Jenfelder-Au)

Legende

Übersicht Osterbek B09

66 WE B09_ASH.0.66

67 WE B09_ASH.0.67

INDEX	GEZ	ÄNDERUNG	DATUM
V01	sl	Zweite Abgabe Abgeschlossenheitsbescheinigung	01.12.2020

LANDSCHAFTSARCHITEKT

Y-LA Ando Yoo Landschaftsarchitektur | Bernstorffstraße 99 | 22767 Hamburg
Tel: 040 - 3296 9170 | Fax: 040 - 2847 0705 | Mail: office@y-la.de

HAUSTECHNIK

hit. Hanseatische Immobilien Treuhand GmbH+Co. | Kurt-Schumacher-Strasse 18 | 31737 Rinteln
Tel: 0511 - 545346-4401 | Fax: 0511 - 545346-4409 | Mail: c.beckmann@hit-immobilien.de

TRAGWERKSPLANUNG UND THERMISCHE BAUPHYSIK

hit. Hanseatische Immobilien Treuhand GmbH+Co. | Allensteiner Weg 24-26 | 21680 Stade
Tel: 040 - 360228-4501 | Fax: 040 - 360228-4509 | Mail: c.baum@hit-immobilien.de

Brandschutz

KTC - INGENIEURGESELLSCHAFT mbH & Co. KG | Buhrleindstraße 58 | 27356 Rotenburg (Wümme)
Tel: 04261-9393-30 | Fax: 04261-9393-655 | Mail: pccohrs@ktc-ingenieure.de

BAUHERR	Unterschriften	ARCHITEKTEN

GEPLANT	PLANFORMAT	LEISTUNGSPHASE
sl	A3	LP04
MASSSTAB	**INDEX**	**DATUM**
1 : 100	V01	12.10.2020

THEMA / INHALT

02-HH-JENII_20201012_ARC7_B09_AB_EG0_AP_V01
Antrag der Abgeschlossenheitsbescheinigung
Aufteilungsplan Grundriss EG B09

PROJEKT

324 Stadthäuser am Kaskadenpark, HH - JENII
Jenfelder-Au, Kaskadenpark, 22045 Hamburg

BAUHERR / AUFTRAGGEBER

hit - Hanseatische Immobilien Treuehand GmbH & Co. KG
Allensteiner Weg 24 - 26, 21680 Stade

ARCHITEKTEN

LARS WITTORF
Projekt GMBH HAMBURG

W/WBZ 00796/2021

324 Stadthäuser am Kaskadenpark, HH-JENII (Jenfelder-Au)


7/79

Legende

Übersicht Osterbek B09

66 WE B09,ASH.0.66

67 WE B09,ASH.0.67

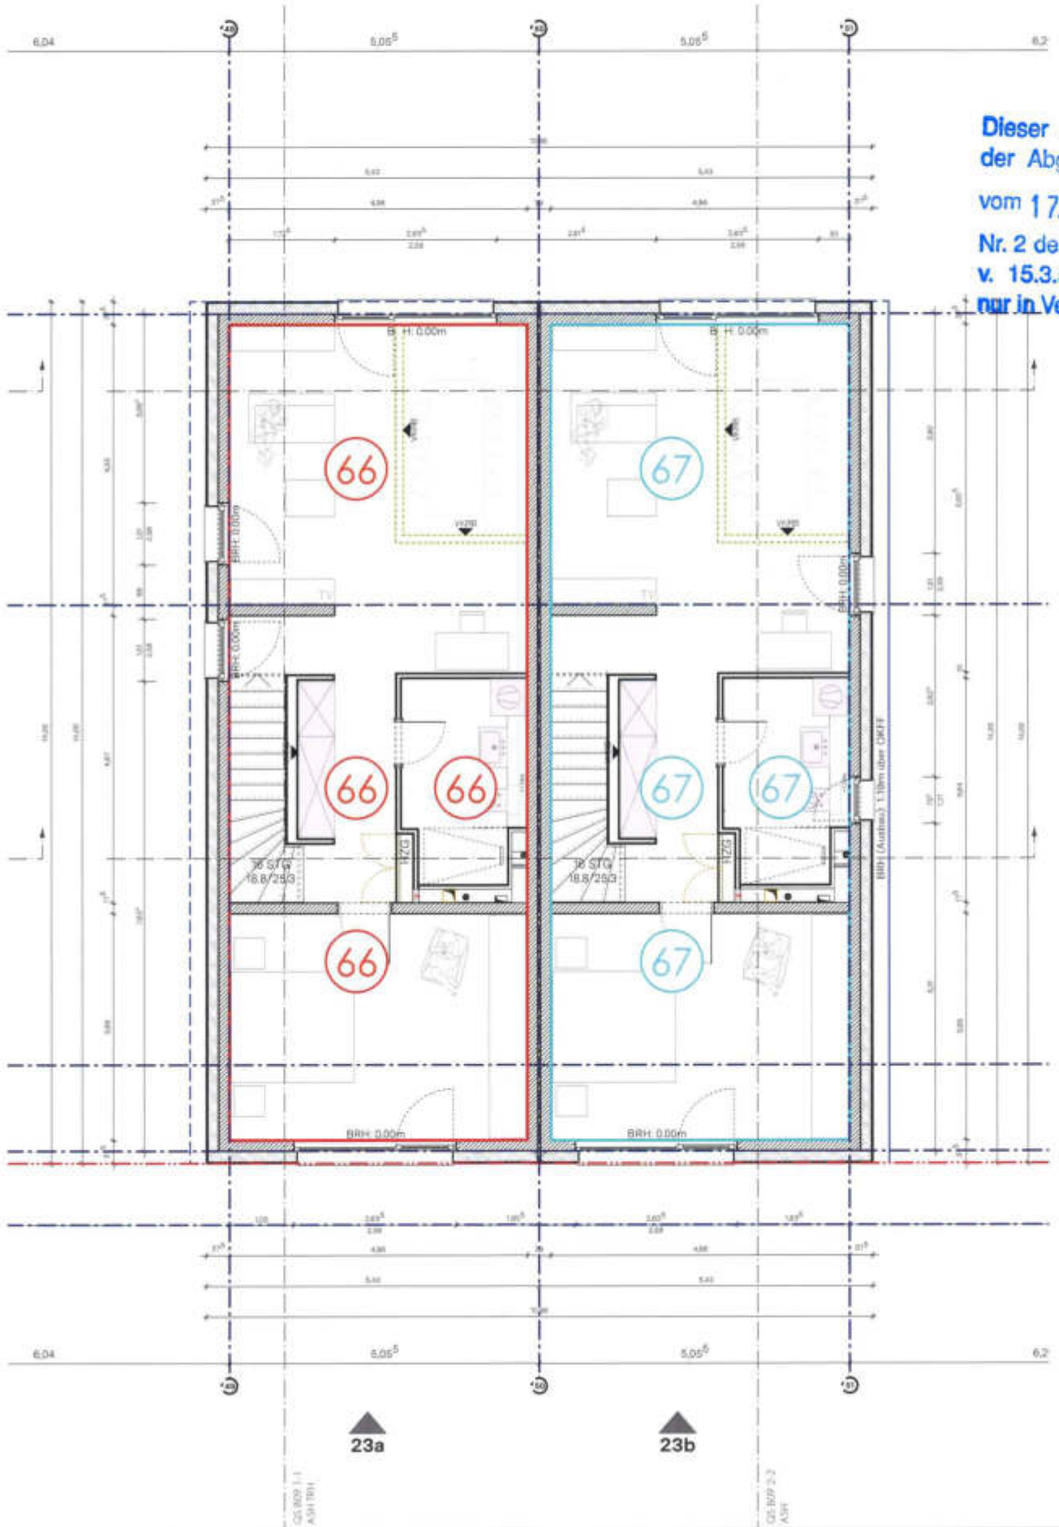

Dieser Aufteilungsplan ist Bestandteil der Abgeschlossenheitsbescheinigung vom 17. FEB. 2021 gemäß § 7 Abs. 4 Nr. 2 des Wohnungseigentumsgesetzes v. 15.3.51 in neuester Fassung und nur in Verbindung mit dieser gültig.

Bezirksamt Wandsbek 10 Hamburg

INDEX	GEZ	ÄNDERUNG	DATUM
V01	sl	Zweite Abgabe Abgeschlossenheitsbescheinigung	01.12.2020

LANDSCHAFTSARCHITEKT

Y-LA Ando Yoo Landschaftsarchitektur | Bernstorffstraße 99 | 22767 Hamburg
Tel: 040 - 3296 9170 | Fax: 040 - 2847 0705 | Mail: office@y-la.de

HAUSTECHNIK

hit. Hanseatische Immobilien Treuhand GmbH+Co. | Kurt-Schumacher-Straße 18 | 31737 Rinteln
Tel: 0511 - 545346-4401 | Fax: 0511 - 545346-4409 | Mail: c.beckmann@hit-immobilien.de

TRAGWERKSPLANUNG UND THERMISCHE BAUPHYSIK

hit. Hanseatische Immobilien Treuhand GmbH+Co. | Allensteiner Weg 24-26 | 21680 Stade
Tel: 040 - 360228-4501 | Fax: 040 - 360228-4509 | Mail: c.baum@hit-immobilien.de

Brandschutz

KTC - INGENIEURGESELLSCHAFT mbH & Co. KG | Buhrfeindstraße 58 | 27356 Rotenburg (Wümme)
Tel: 04261-9393-30 | Fax: 04261-9393-655 | Mail: pccohrs@ktc-ingenieure.de

BAUHERR	Unterschriften	ARCHITEKTEN

GEPLANT	PLANFORMAT	LEISTUNGSPHASE
sl	A3	LP04
MASSSTAB	**INDEX**	**DATUM**
1 : 100	V01	12.10.2020

THEMA / INHALT

02-HH-JENII_20201012_ARC7_B09_AB_OG1_AP_V01
Antrag der Abgeschlossenheitsbescheinigung
Aufteilungsplan Grundriss OG1 B09

PROJEKT

324 Stadthäuser am Kaskadenpark, HH - JENII
Jenfelder-Au, Kaskadenpark, 22045 Hamburg

BAUHERR / AUFTRAGGEBER

hit - Hanseatische Immobilien Treuehand GmbH & Co. KG
Allensteiner Weg 24 - 26, 21680 Stade

ARCHITEKTEN

LARS WITTORF
Projekt GMBH HAMBURG

W/WBZ 00796/2021

324 Stadthäuser am Kaskadenpark, HH-JENII (Jenfelder-Au)


7/80

Legende

Übersicht Osterbek B09

66 WE B09.ASH.0.66

67 WE B09.ASH.0.67

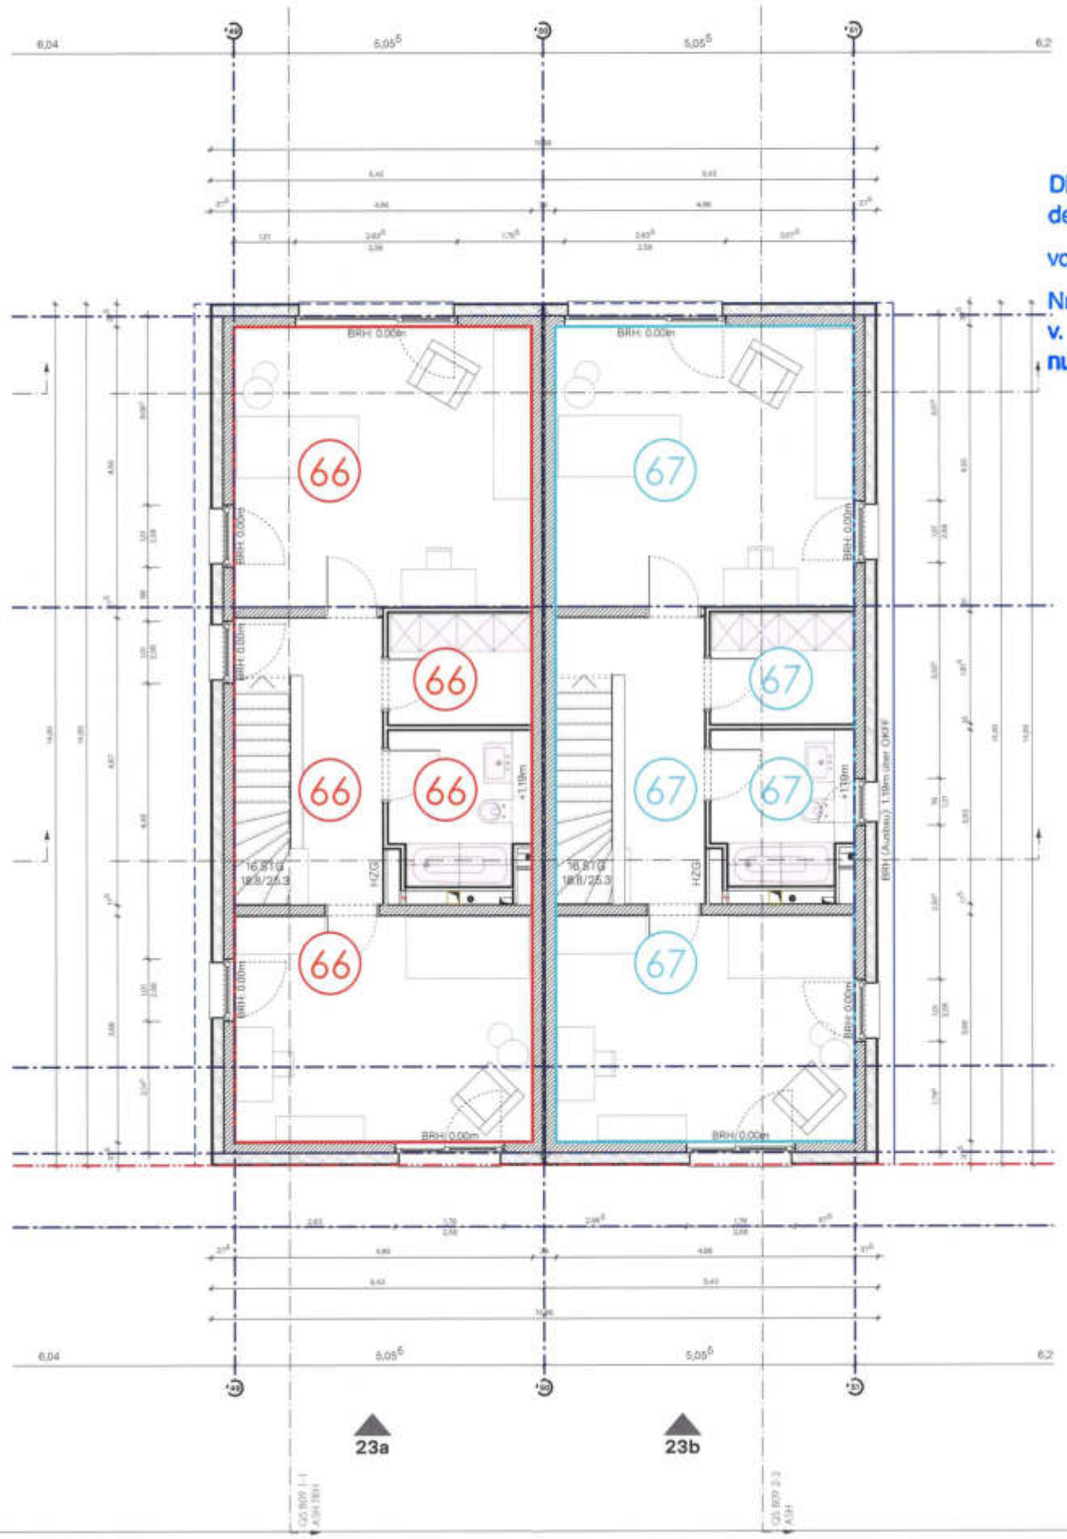

Dieser Aufteilungsplan ist Bestandteil der Abgeschlossenheitsbescheinigung vom 17. FEB. 2021 gemäß § 7. Abs. 4 Nr. 2 des Wohnungseigentumsgesetzes v. 15.3.51 in neuester Fassung und nur in Verbindung mit dieser gültig.

Bezirksamt Wandsbek 10 Hamburg

INDEX	GEZ	ÄNDERUNG	DATUM
V01	sl	Zweite Abgabe Abgeschlossenheitsbescheinigung	01.12.2020

LANDSCHAFTSARCHITEKT

Y-LA Ando Yoo Landschaftsarchitektur | Bernstorffstraße 99 | 22767 Hamburg
Tel: 040 - 3296 9170 | Fax: 040 - 2847 0705 | Mail: office@y-la.de

HAUSTECHNIK

hit. Hanseatische Immobilien Treuhand GmbH+Co. | Kurt-Schumacher-Strasse 18 | 31737 Rinteln
Tel: 0511 - 545346-4401 | Fax: 0511 - 545346-4409 | Mail: c.beckmann@hit-immobilien.de

TRAGWERKSPLANUNG UND THERMISCHE BAUPHYSIK

hit. Hanseatische Immobilien Treuhand GmbH+Co. | Allensteiner Weg 24-26 | 21680 Stade
Tel: 040 - 360228-4501 | Fax: 040 - 360228-4509 | Mail: c.baum@hit-immobilien.de

Brandschutz

KTC - INGENIEURGESELLSCHAFT mbH & Co. KG | Buhrfeindstraße 58 | 27356 Rotenburg (Wümme)
Tel: 04261-9393-30 | Fax: 04261-9393-655 | Mail: pccohrs@ktc-ingenieure.de

BAUHERR	Unterschriften	ARCHITEKTEN

GEPLANT	PLANFORMAT	LEISTUNGSPHASE
sl	A3	LP04
MASSSTAB	**INDEX**	**DATUM**
1 : 100	V01	12.10.2020

THEMA / INHALT

02-HH-JENII_20201012_ARC7_B09_AB_OG2_AP_V01
Antrag der Abgeschlossenheitsbescheinigung
Aufteilungsplan Grundriss OG2 B09

PROJEKT

324 Stadthäuser am Kaskadenpark, HH - JENII
Jenfelder-Au, Kaskadenpark, 22045 Hamburg

BAUHERR / AUFTRAGGEBER

hit - Hanseatische Immobilien Treuehand GmbH & Co. KG
Allensteiner Weg 24 - 26, 21680 Stade

ARCHITEKTEN

LARS WITTORF
Projekt GMBH HAMBURG