

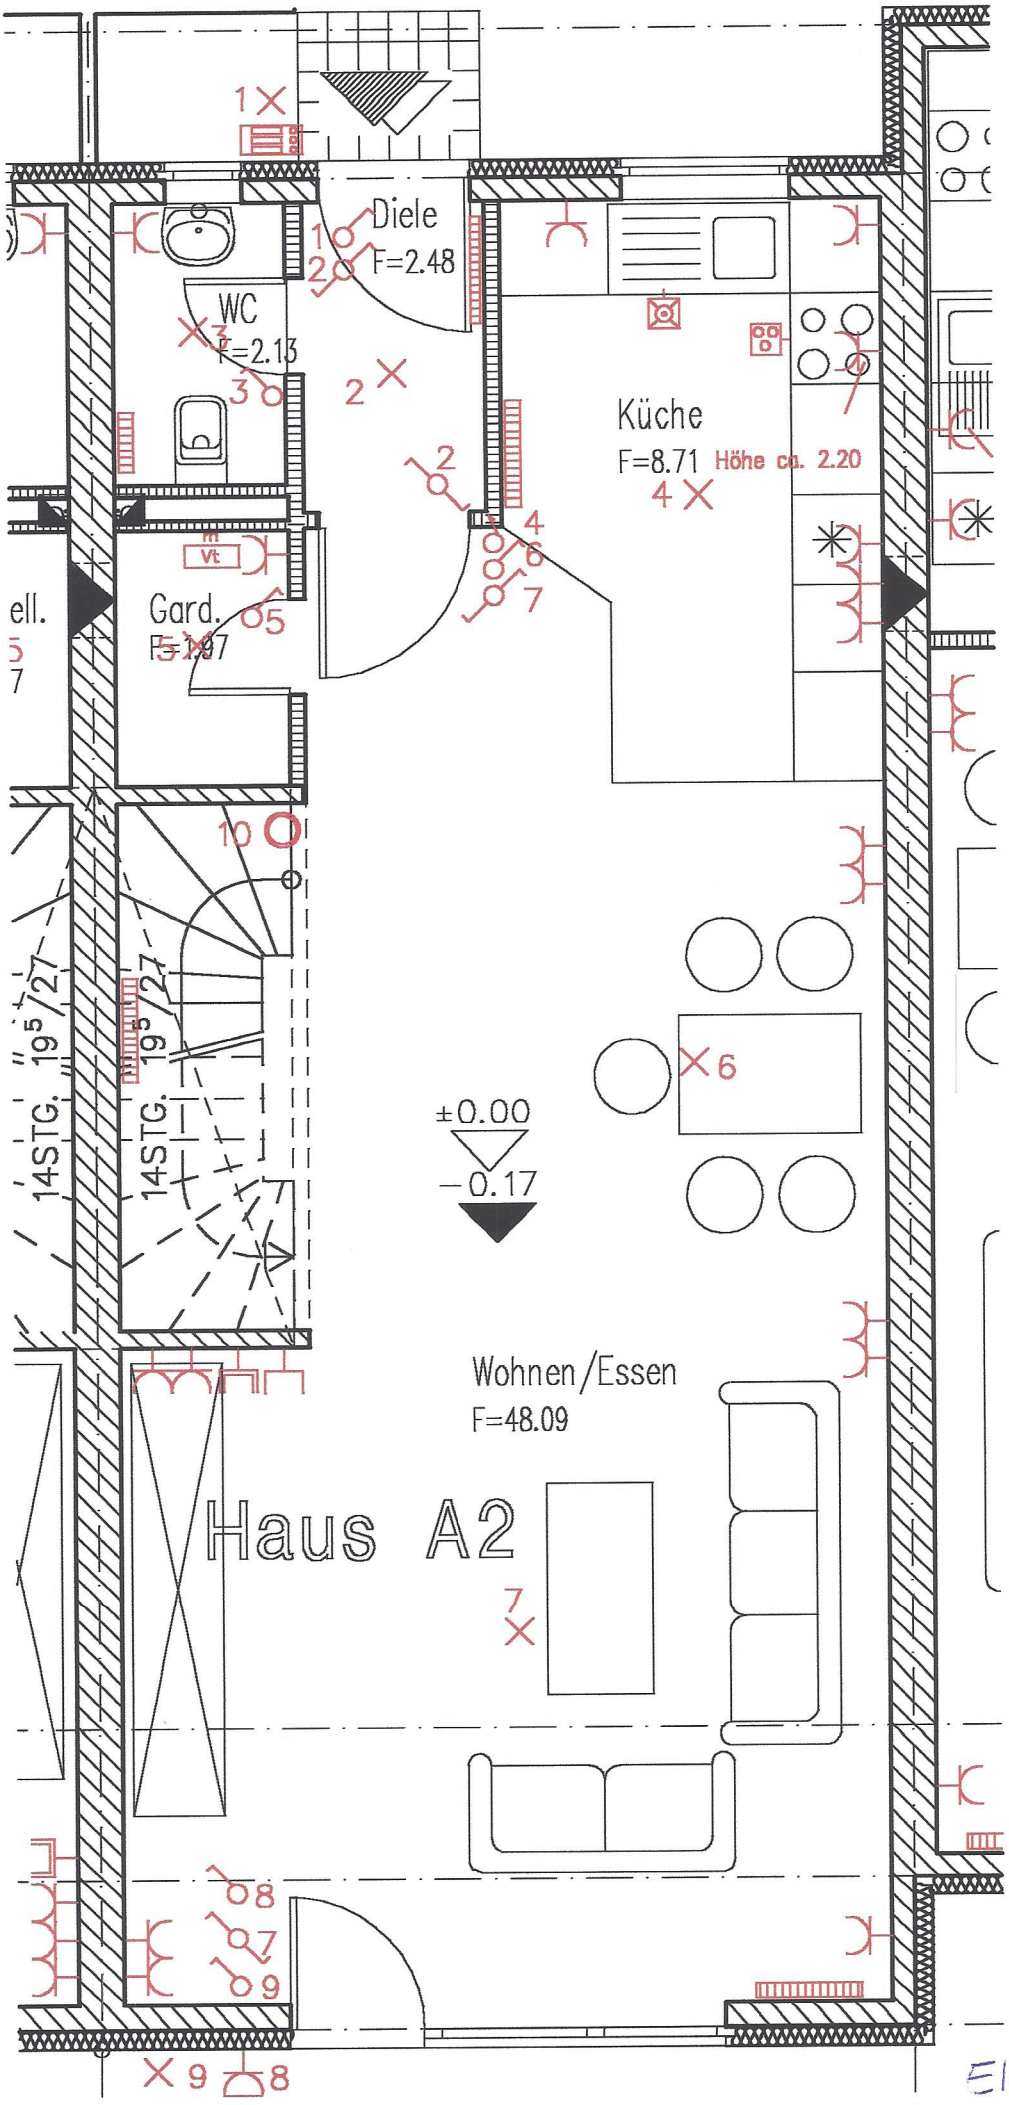


Elektro EG
M 1:50

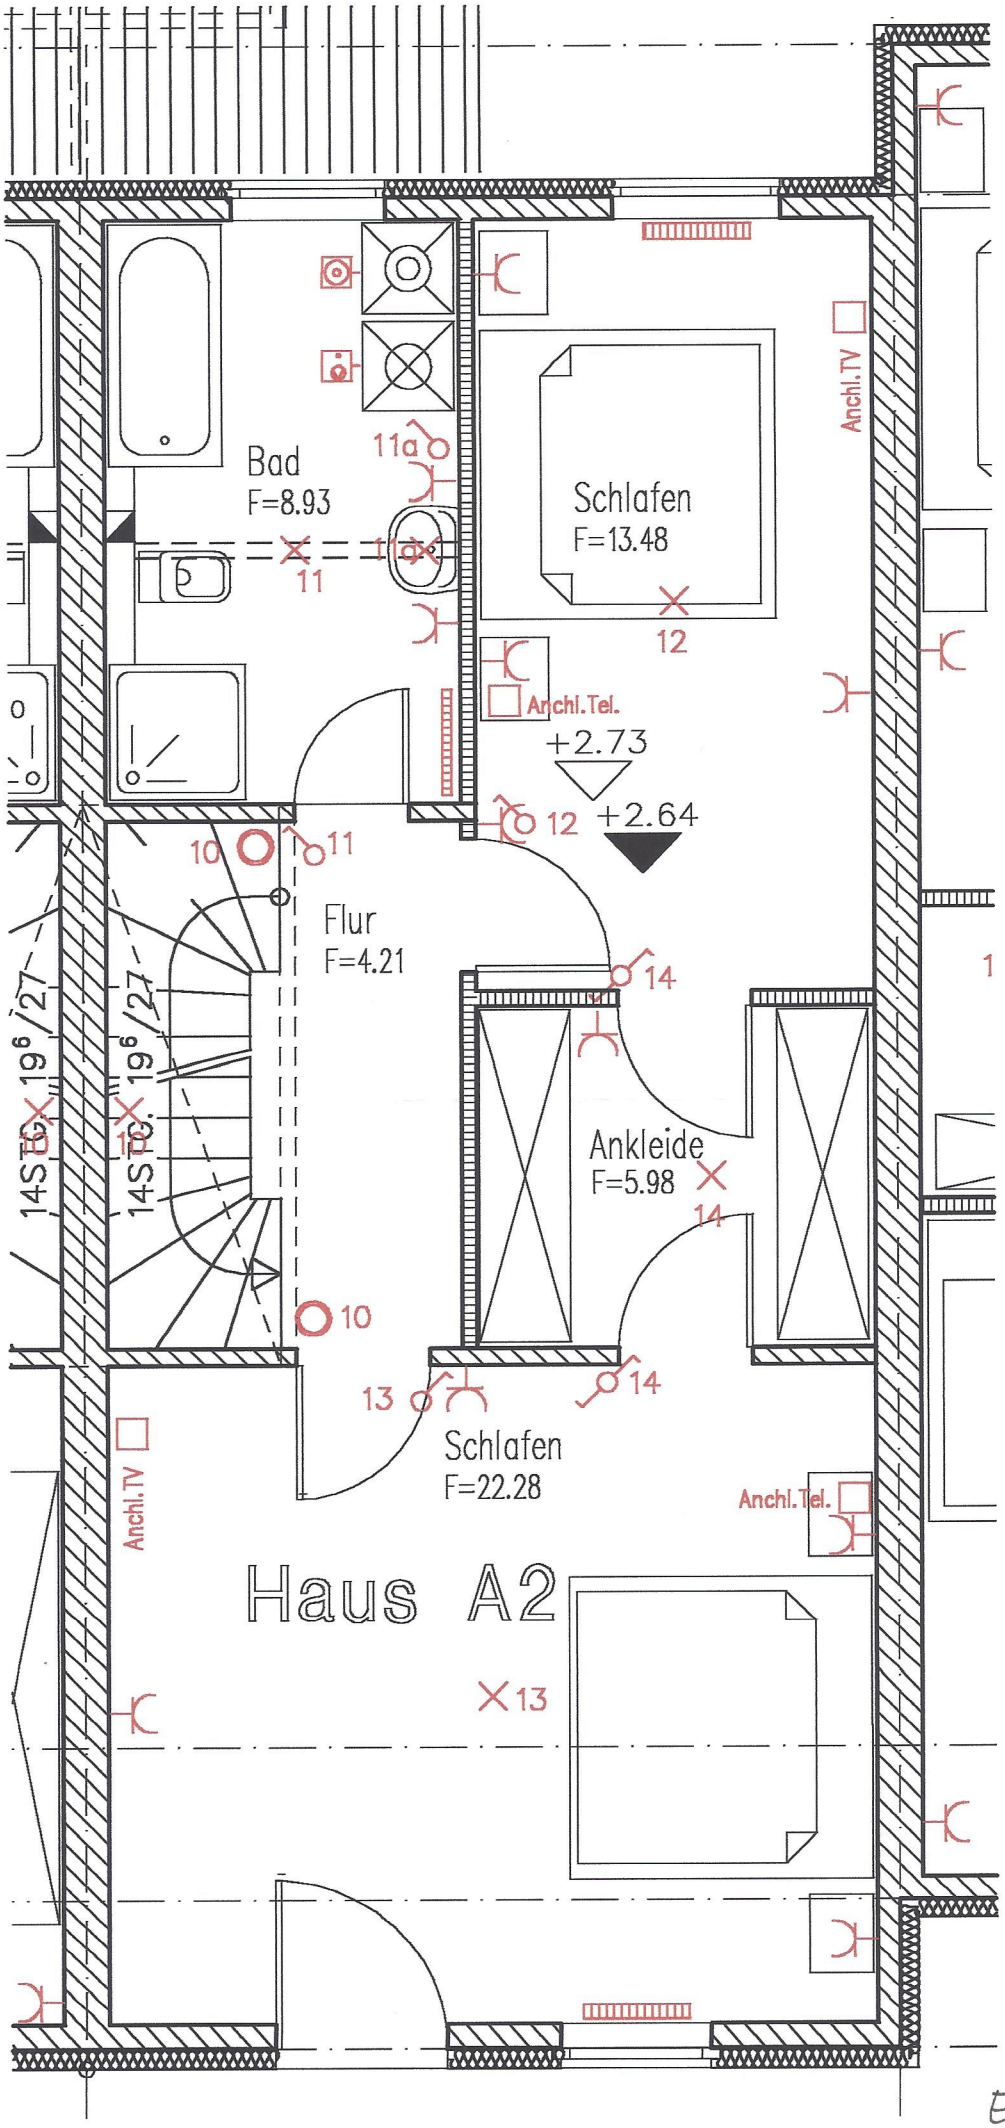

Elektro OG
M 1:50, A2

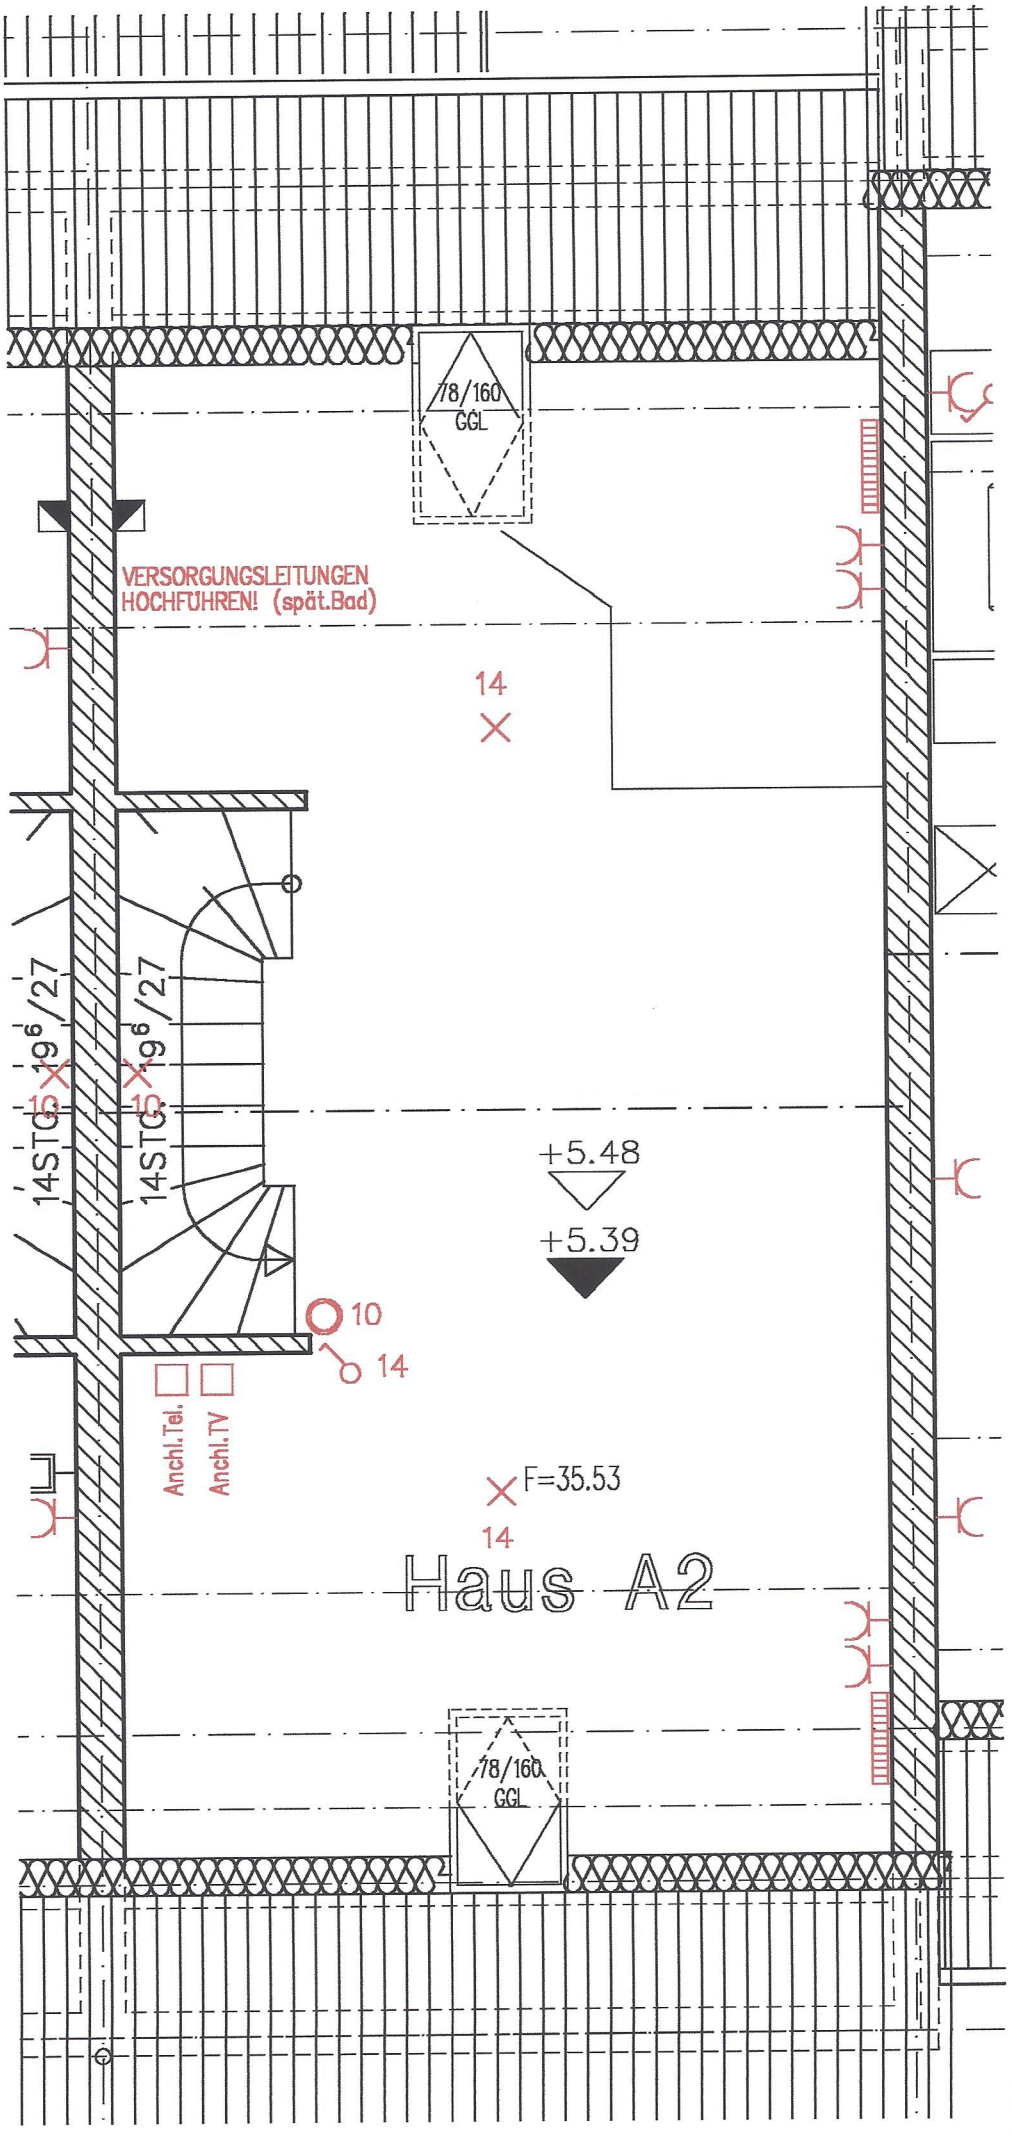

Elektro DG
M 1:50