


REIHENHAUS F2 5-ZIMMER	
FLÄCHENANGABEN JE ETAGE:	
ERDGESCHOSS	
Eingang	4,8 m ²
Kochen	7,7 m ²
Wohnen/ Essen	37,3 m ²
WC	2,5 m ²
Terrasse (33%)	3,8 m
1. OBERGESCHOSS	
Schlafen	15,9 m ²
Zimmer 1	11,1 m ²
Zimmer 2	13,1 m ²
Bad	8,2 m ²
Flur	5,0 m ²
2. OBERGESCHOSS	
Studio	29,7 m ²
Bad	6,0 m ²
Dachterrasse (33%)	5,6 m ²
WOHNFLÄCHE GESAMT:	150,7 m ²
KELLERGECHOSS	
Schleuse	6,0 m ²
Heizung/Technik	12,9 m ²
Flur	4,4 m ²
Hobbyraum	20,9 m ²
Kellerraum	7,4 m ²
KELLERFLÄCHE GESAMT:	51,6 m ²

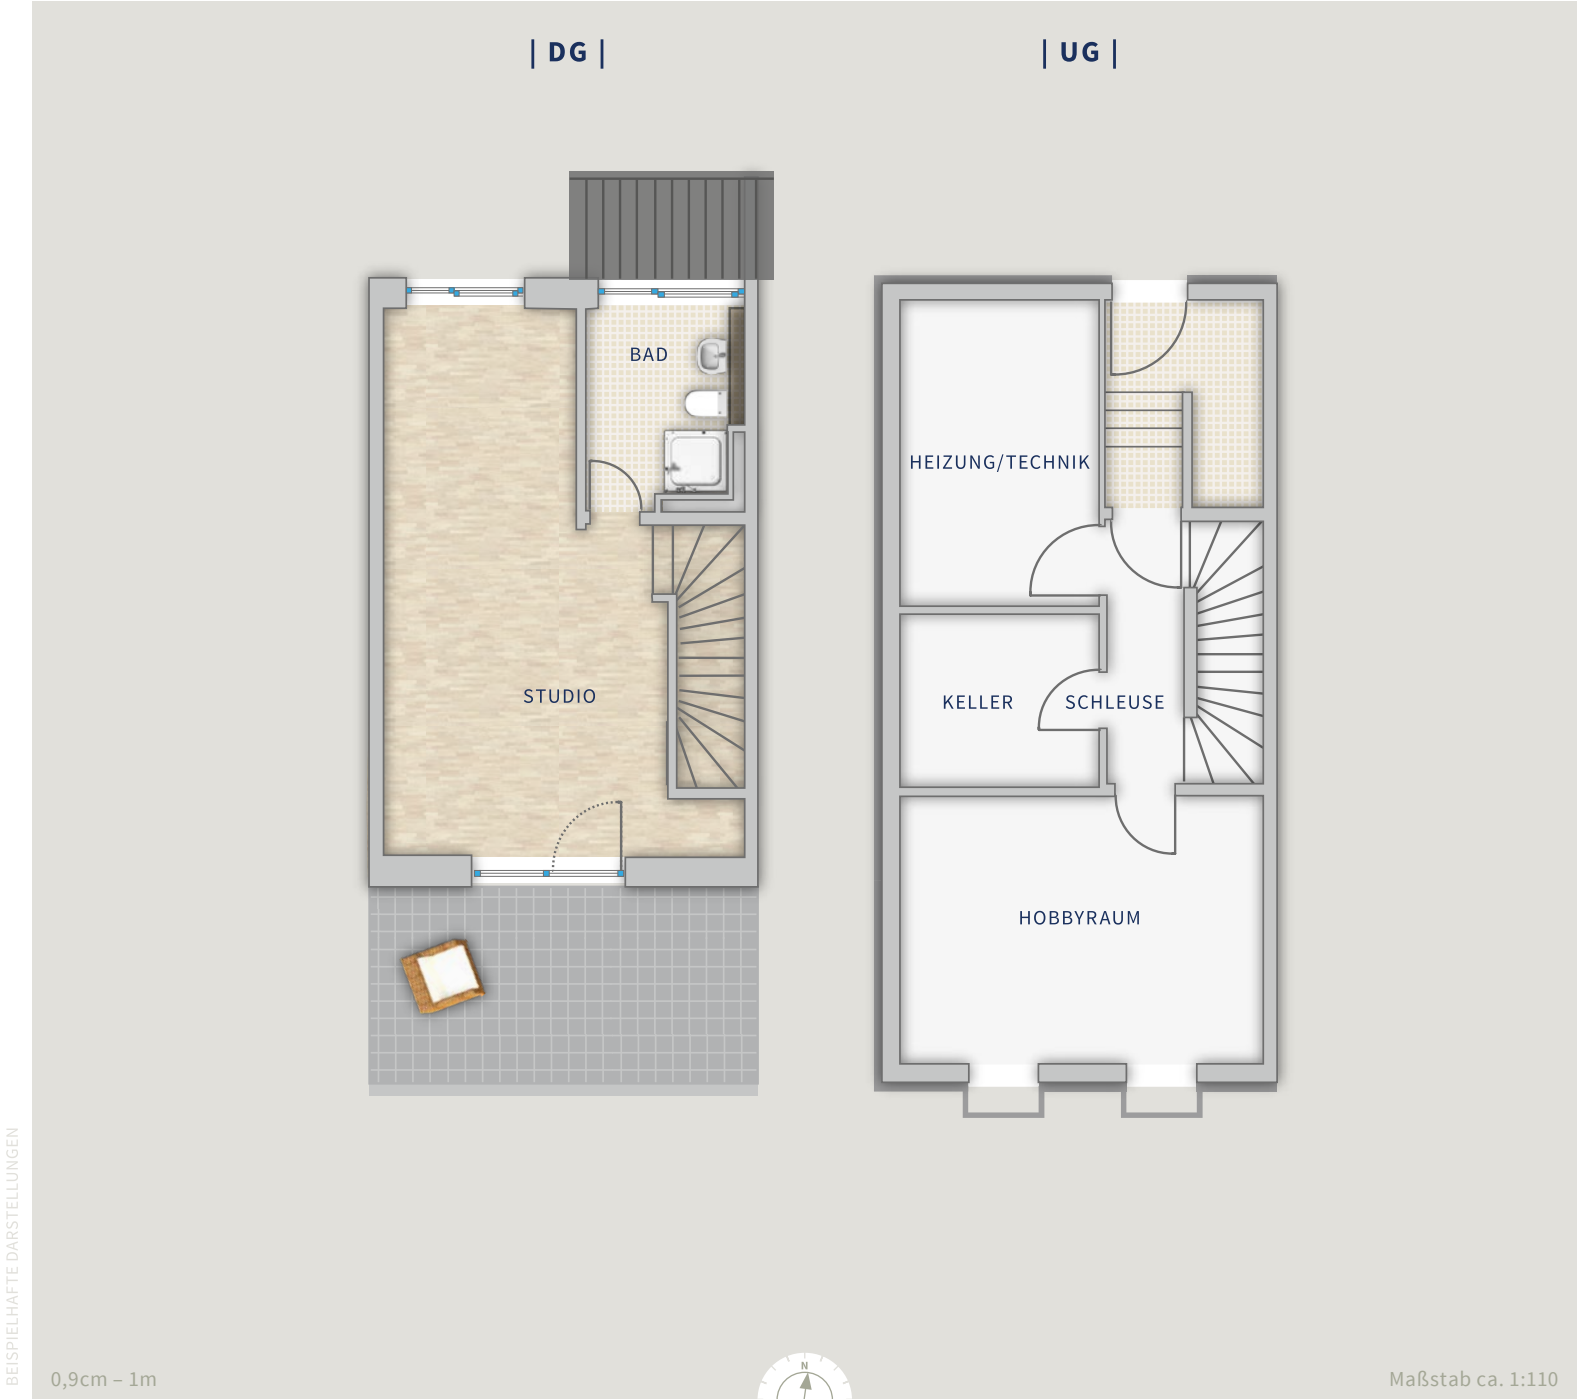

REIHENHAUS F2 5-ZIMMER	
GESAMT-FLÄCHENANGABEN:	
Wohnfläche Gesamt:	150,7 m ²
Nutzfläche Gesamt:	51,6 m ²
Gesamtfläche:	202,3 m ²
Grundstücksfläche:	127,5 m ²
ZUZÜGLICH:	
1 Tiefgaragenstellplatz	
Gemeinschaftliche Gästestellplätze	
Gartengerätehäuschen	
Mülltonneneinhausung	
LAGEPLAN	
HAUS F	