


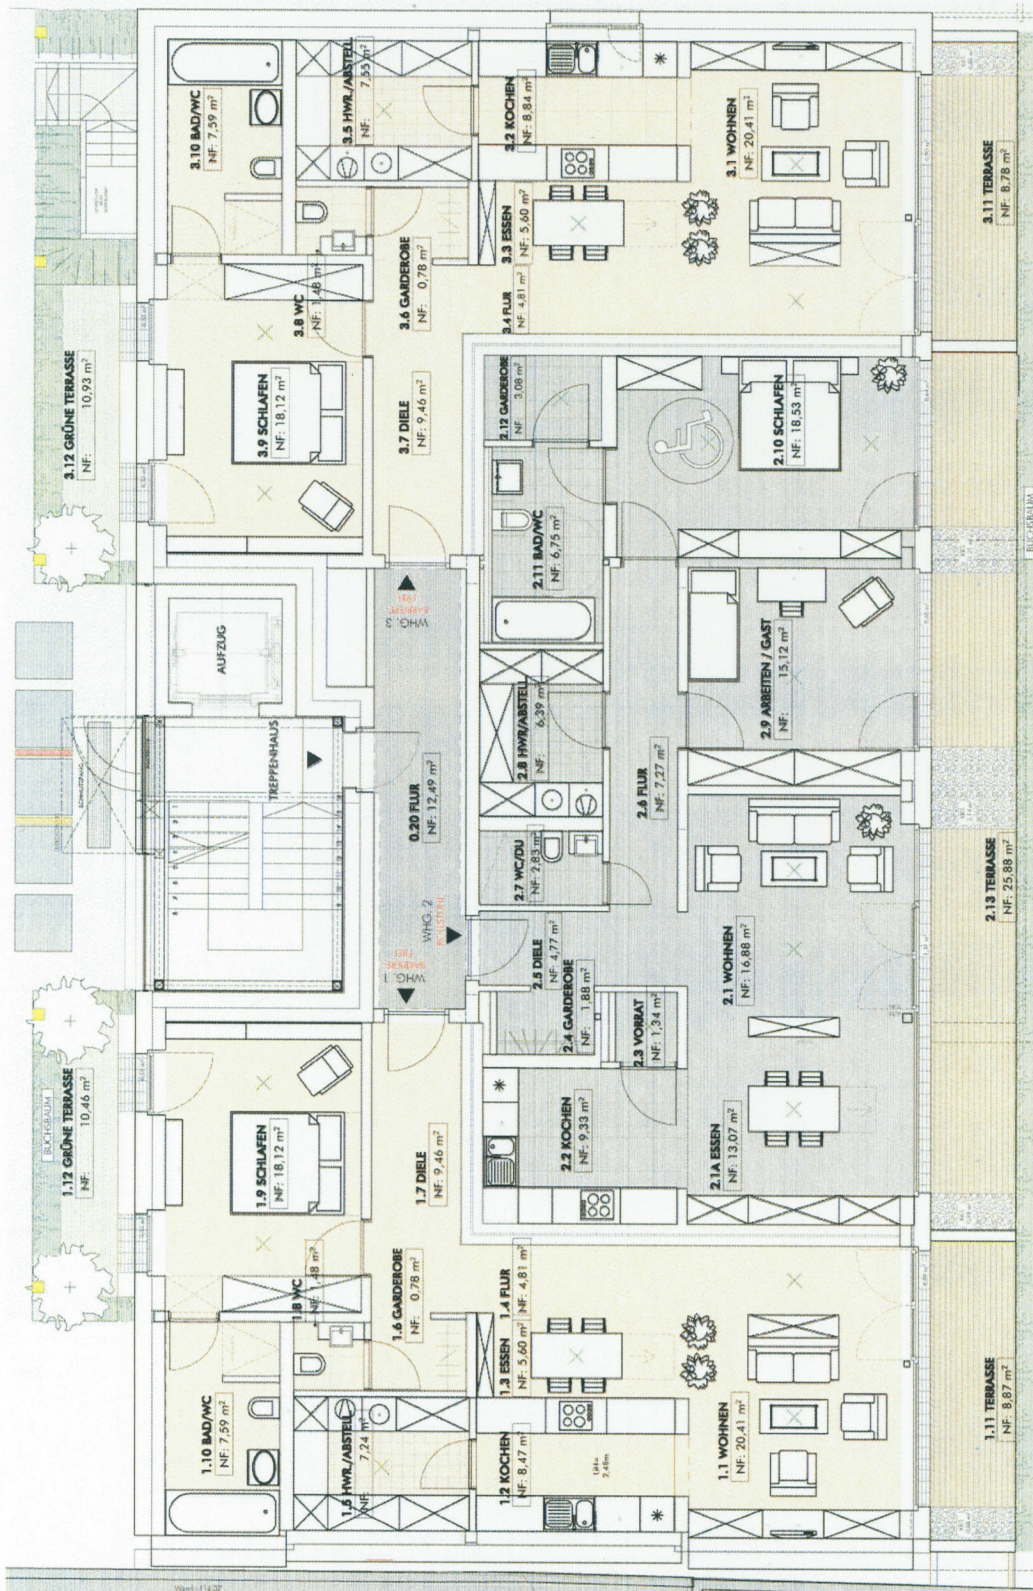

Wohnung 1
 Innen : 83,96 m²
 Außen : 19,33 m²
 Gesamt : 88,79 m²

Wohnung 2
 Innen : 107,24 m²
 Außen : 25,88 m²
 Gesamt : 113,71 m²

Wohnung 3
 Innen : 84,64 m²
 Außen : 19,71 m²
 Gesamt : 89,57 m²