



Stadt / Gemeinde : **Gerlingen**
 Gemarkung und Flur : **Gerlingen**
 Landkreis : **Ludwigsburg**

LAGEPLAN

zeichnerischer Teil (§4 LBOVVO)

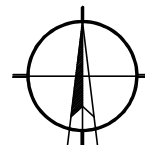

M 1:500

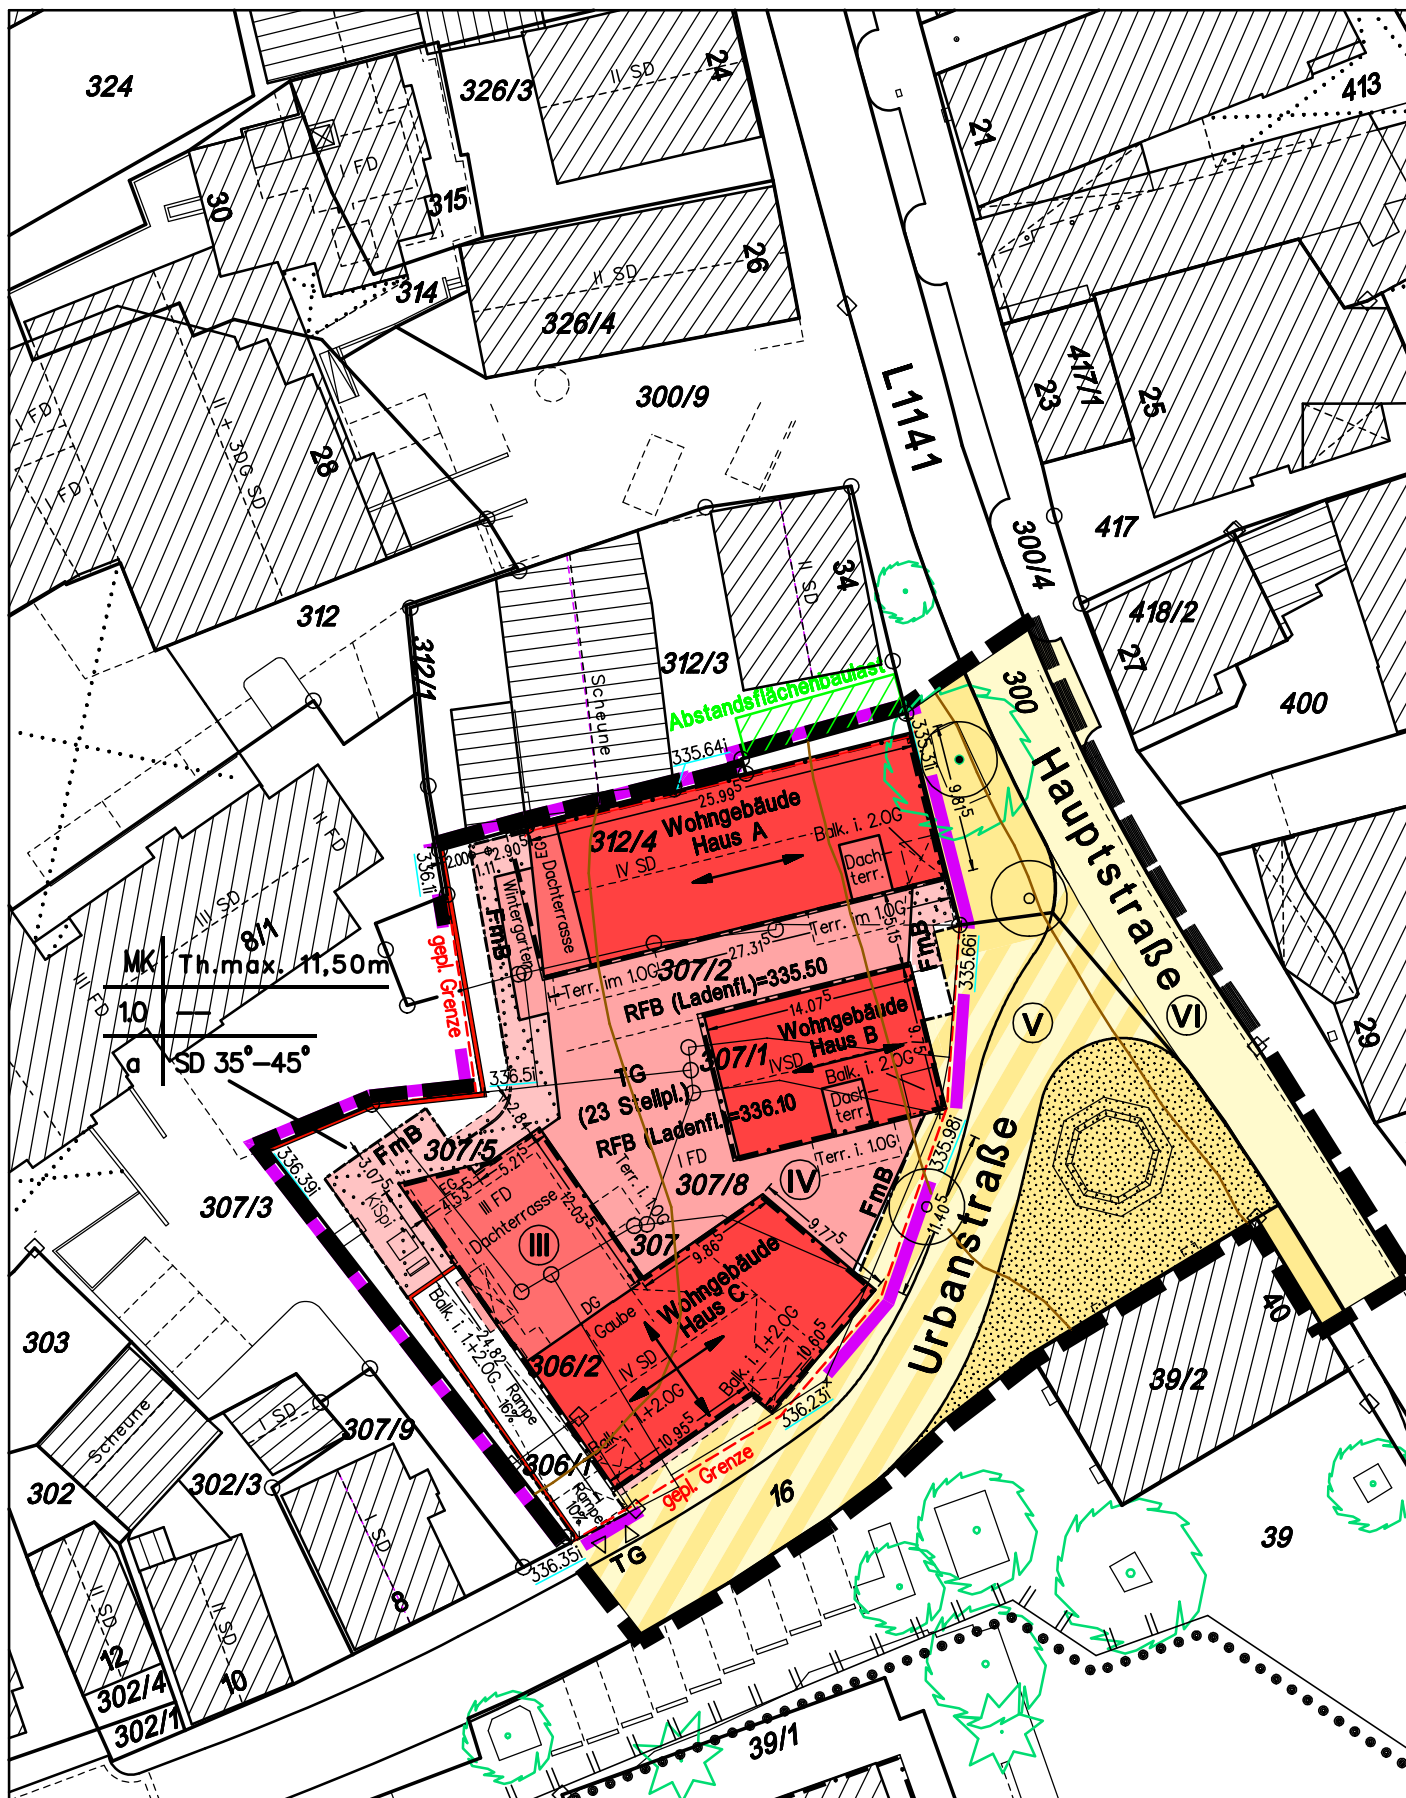

Auszug aus dem Liegenschaftskataster
 und Einzelzeichnungen nach § 4 LBOVVO
 Höhenangaben im Neuen System
 Eventuell vorhandene unterirdische Leitungen
 im Baugrundstück sind nicht dargestellt

Stuttgart, 30.10.2014

**VERMESSUNGSBÜRO
 WILFRIED SCHWAB**

Vaihinger Str. 153 * 70567 Stuttgart
 Tel. 0711/46922730 * Fax 0711/46922731
 E-Mail: vb-schwab@arcor.de