


WE 10 Wohnfläche
gesamt: 60,40 m²

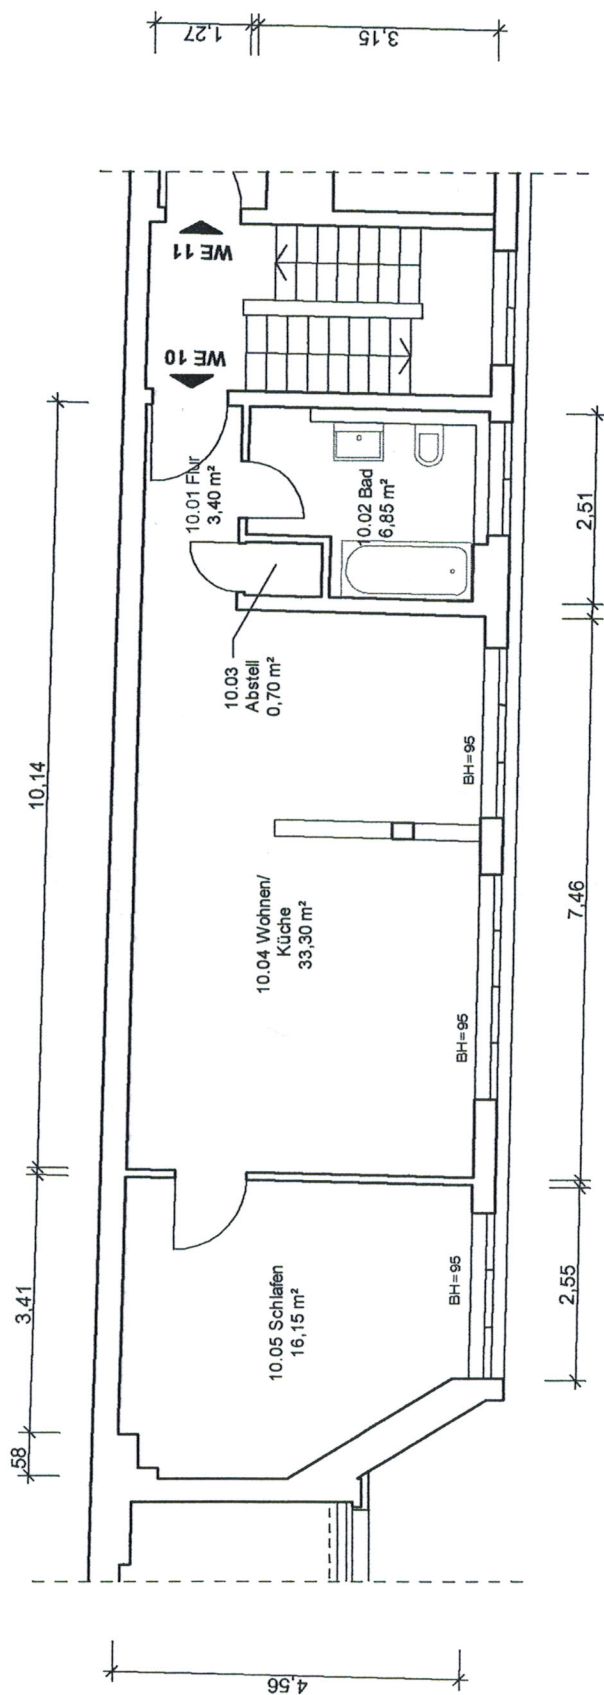

Sascha Knapschinsky - Freier Architekt
Alt Köpenick 22 12555 Berlin
Tel. 030 / 65 49 56 87 Fax. 030 / 65 49 56 89
e-mail: knapschinsky@online.de

Alt-Köpenick 20 - Seitenhaus
Dachgeschoss links M 1:100

28.08.2007