


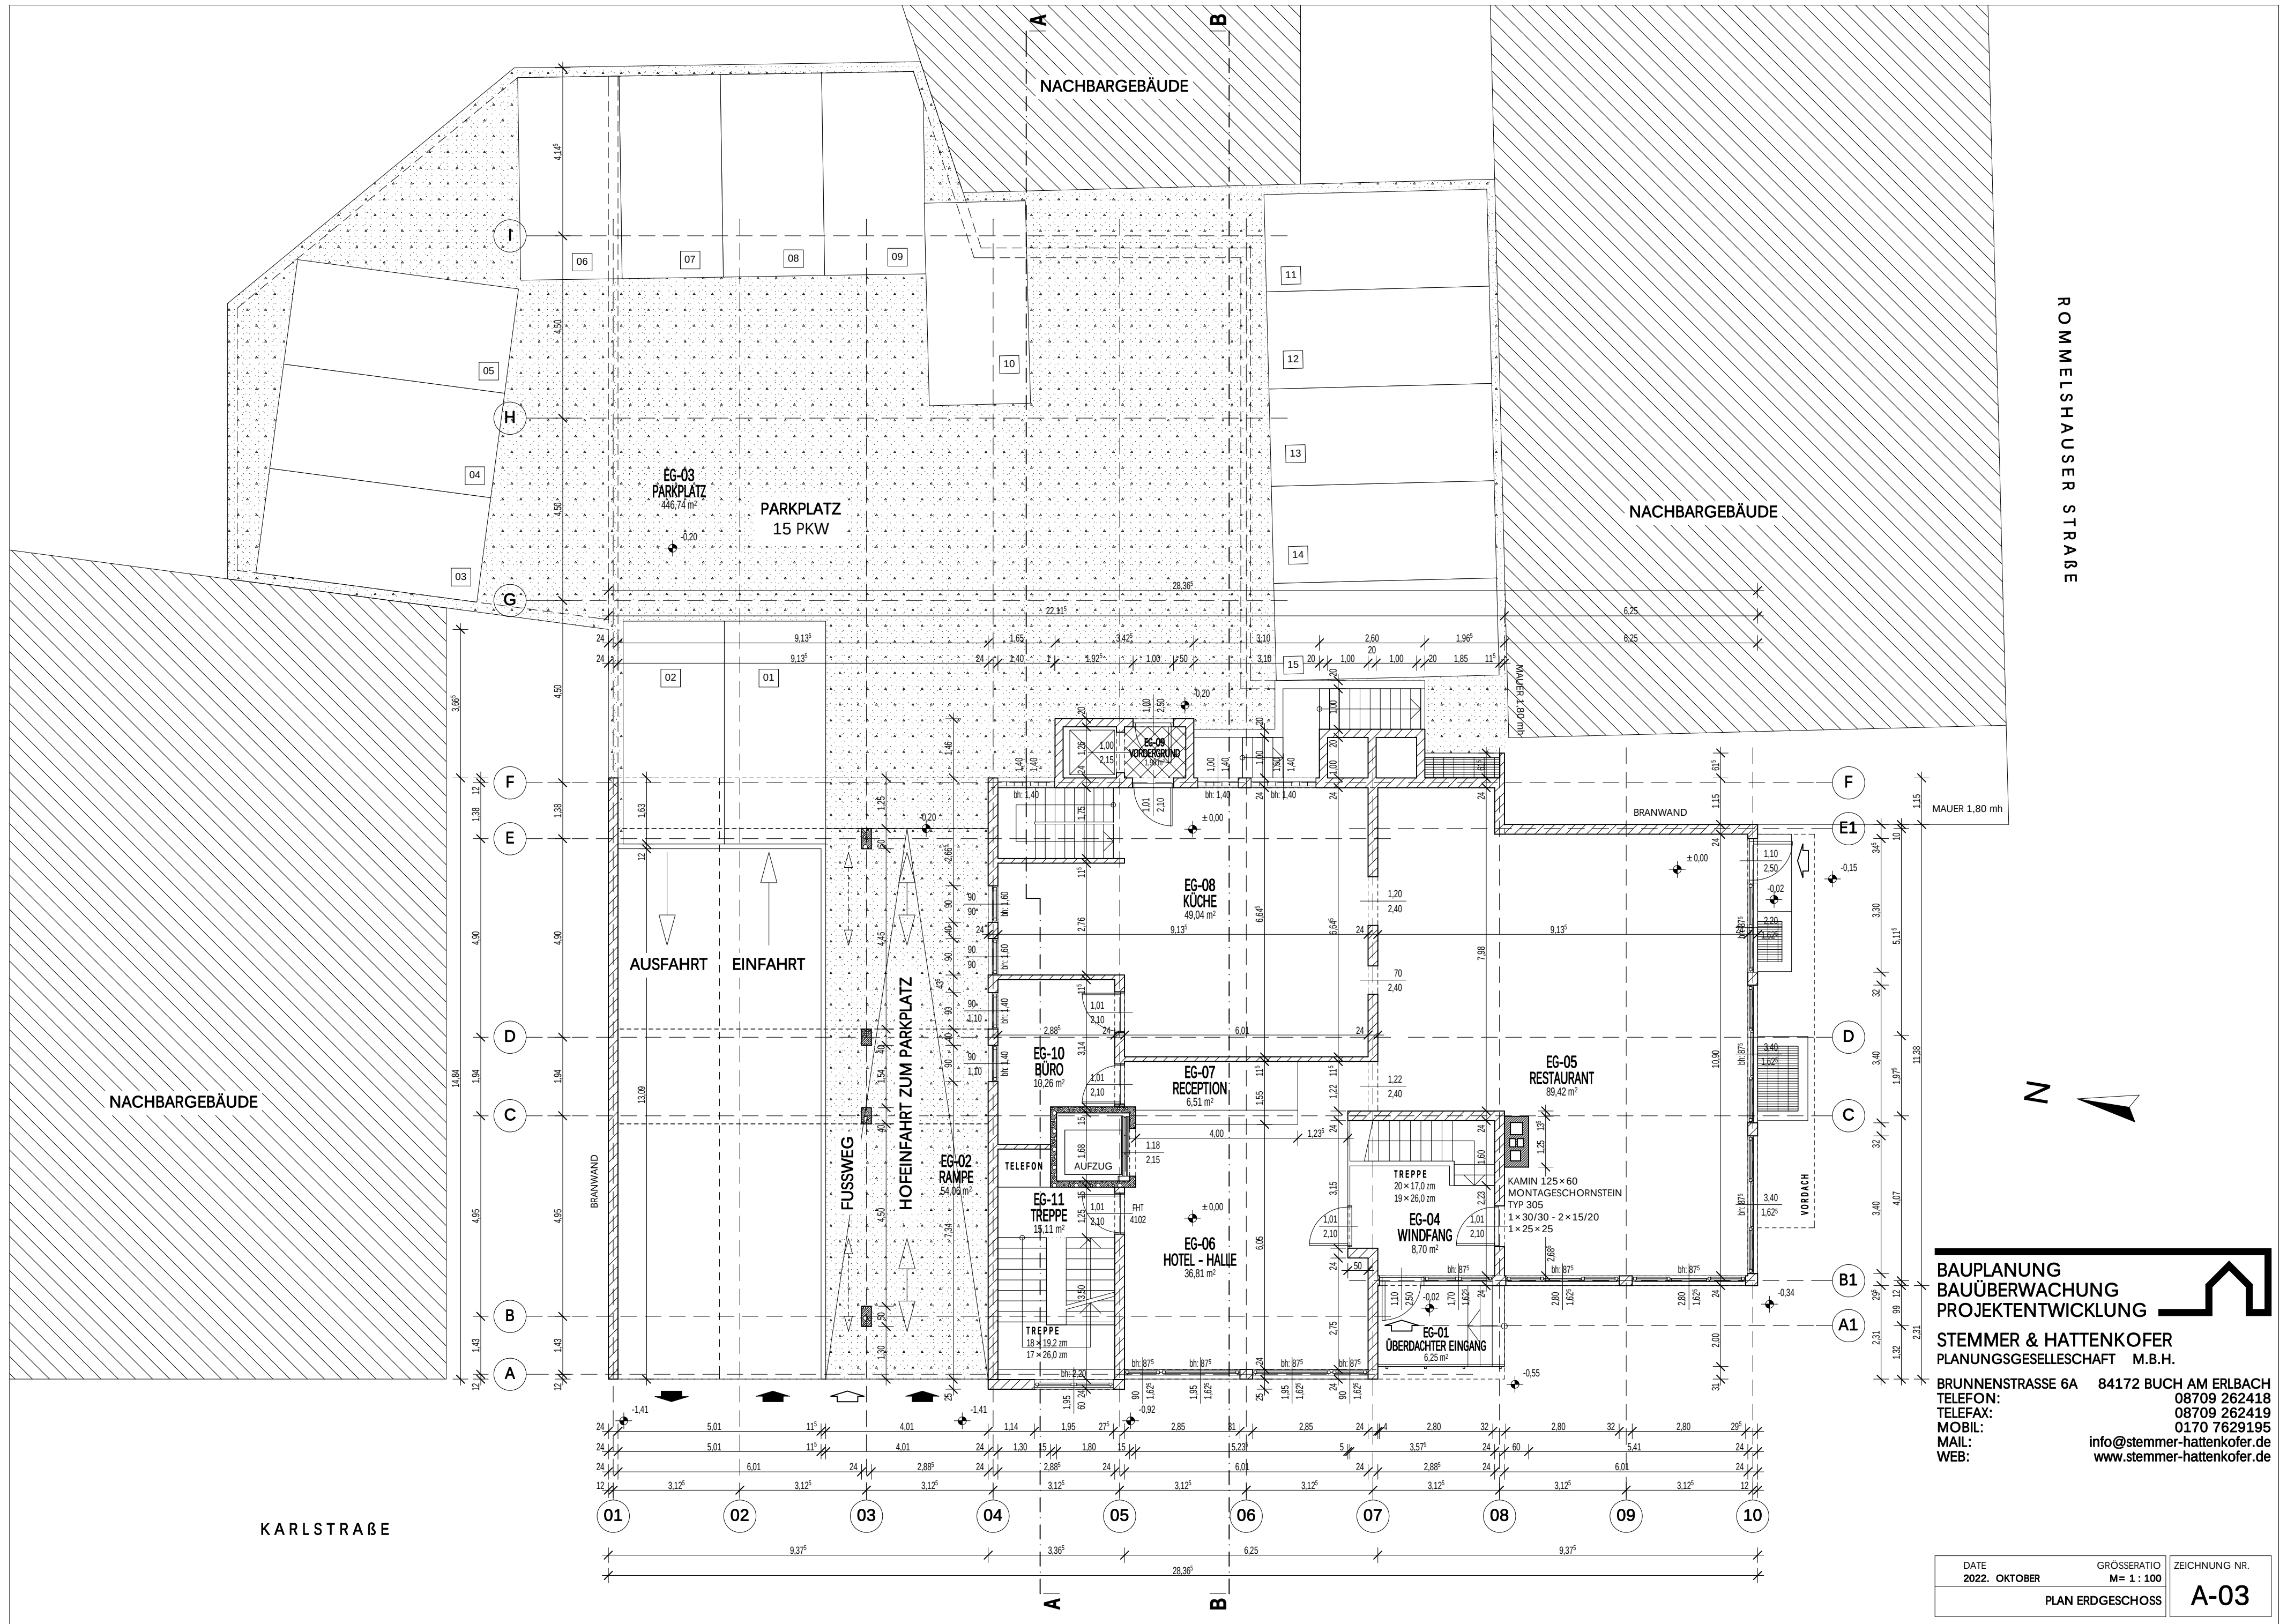

BAUPLANUNG
BAUÜBERWACHUNG
PROJEKTENTWICKLUNG

STEMMER & HATTENKOFER
PLANUNGSGESELLSCHAFT M.B.H.

BRUNNENSTRASSE 6A
TELEFON:
TELEFAX:
MOBIL:
MAIL:
WEB:

84172 BUCH AM ERLBACH
08709 262418
08709 262419
0170 7629195
info@stemmer-hattenkofer.de
www.stemmer-hattenkofer.de

DATE 2022. OKTOBER	GRÖßERATIO M= 1 : 100	ZEICHNUNG NR. A-03
PLAN ERDGESCHOSS		