



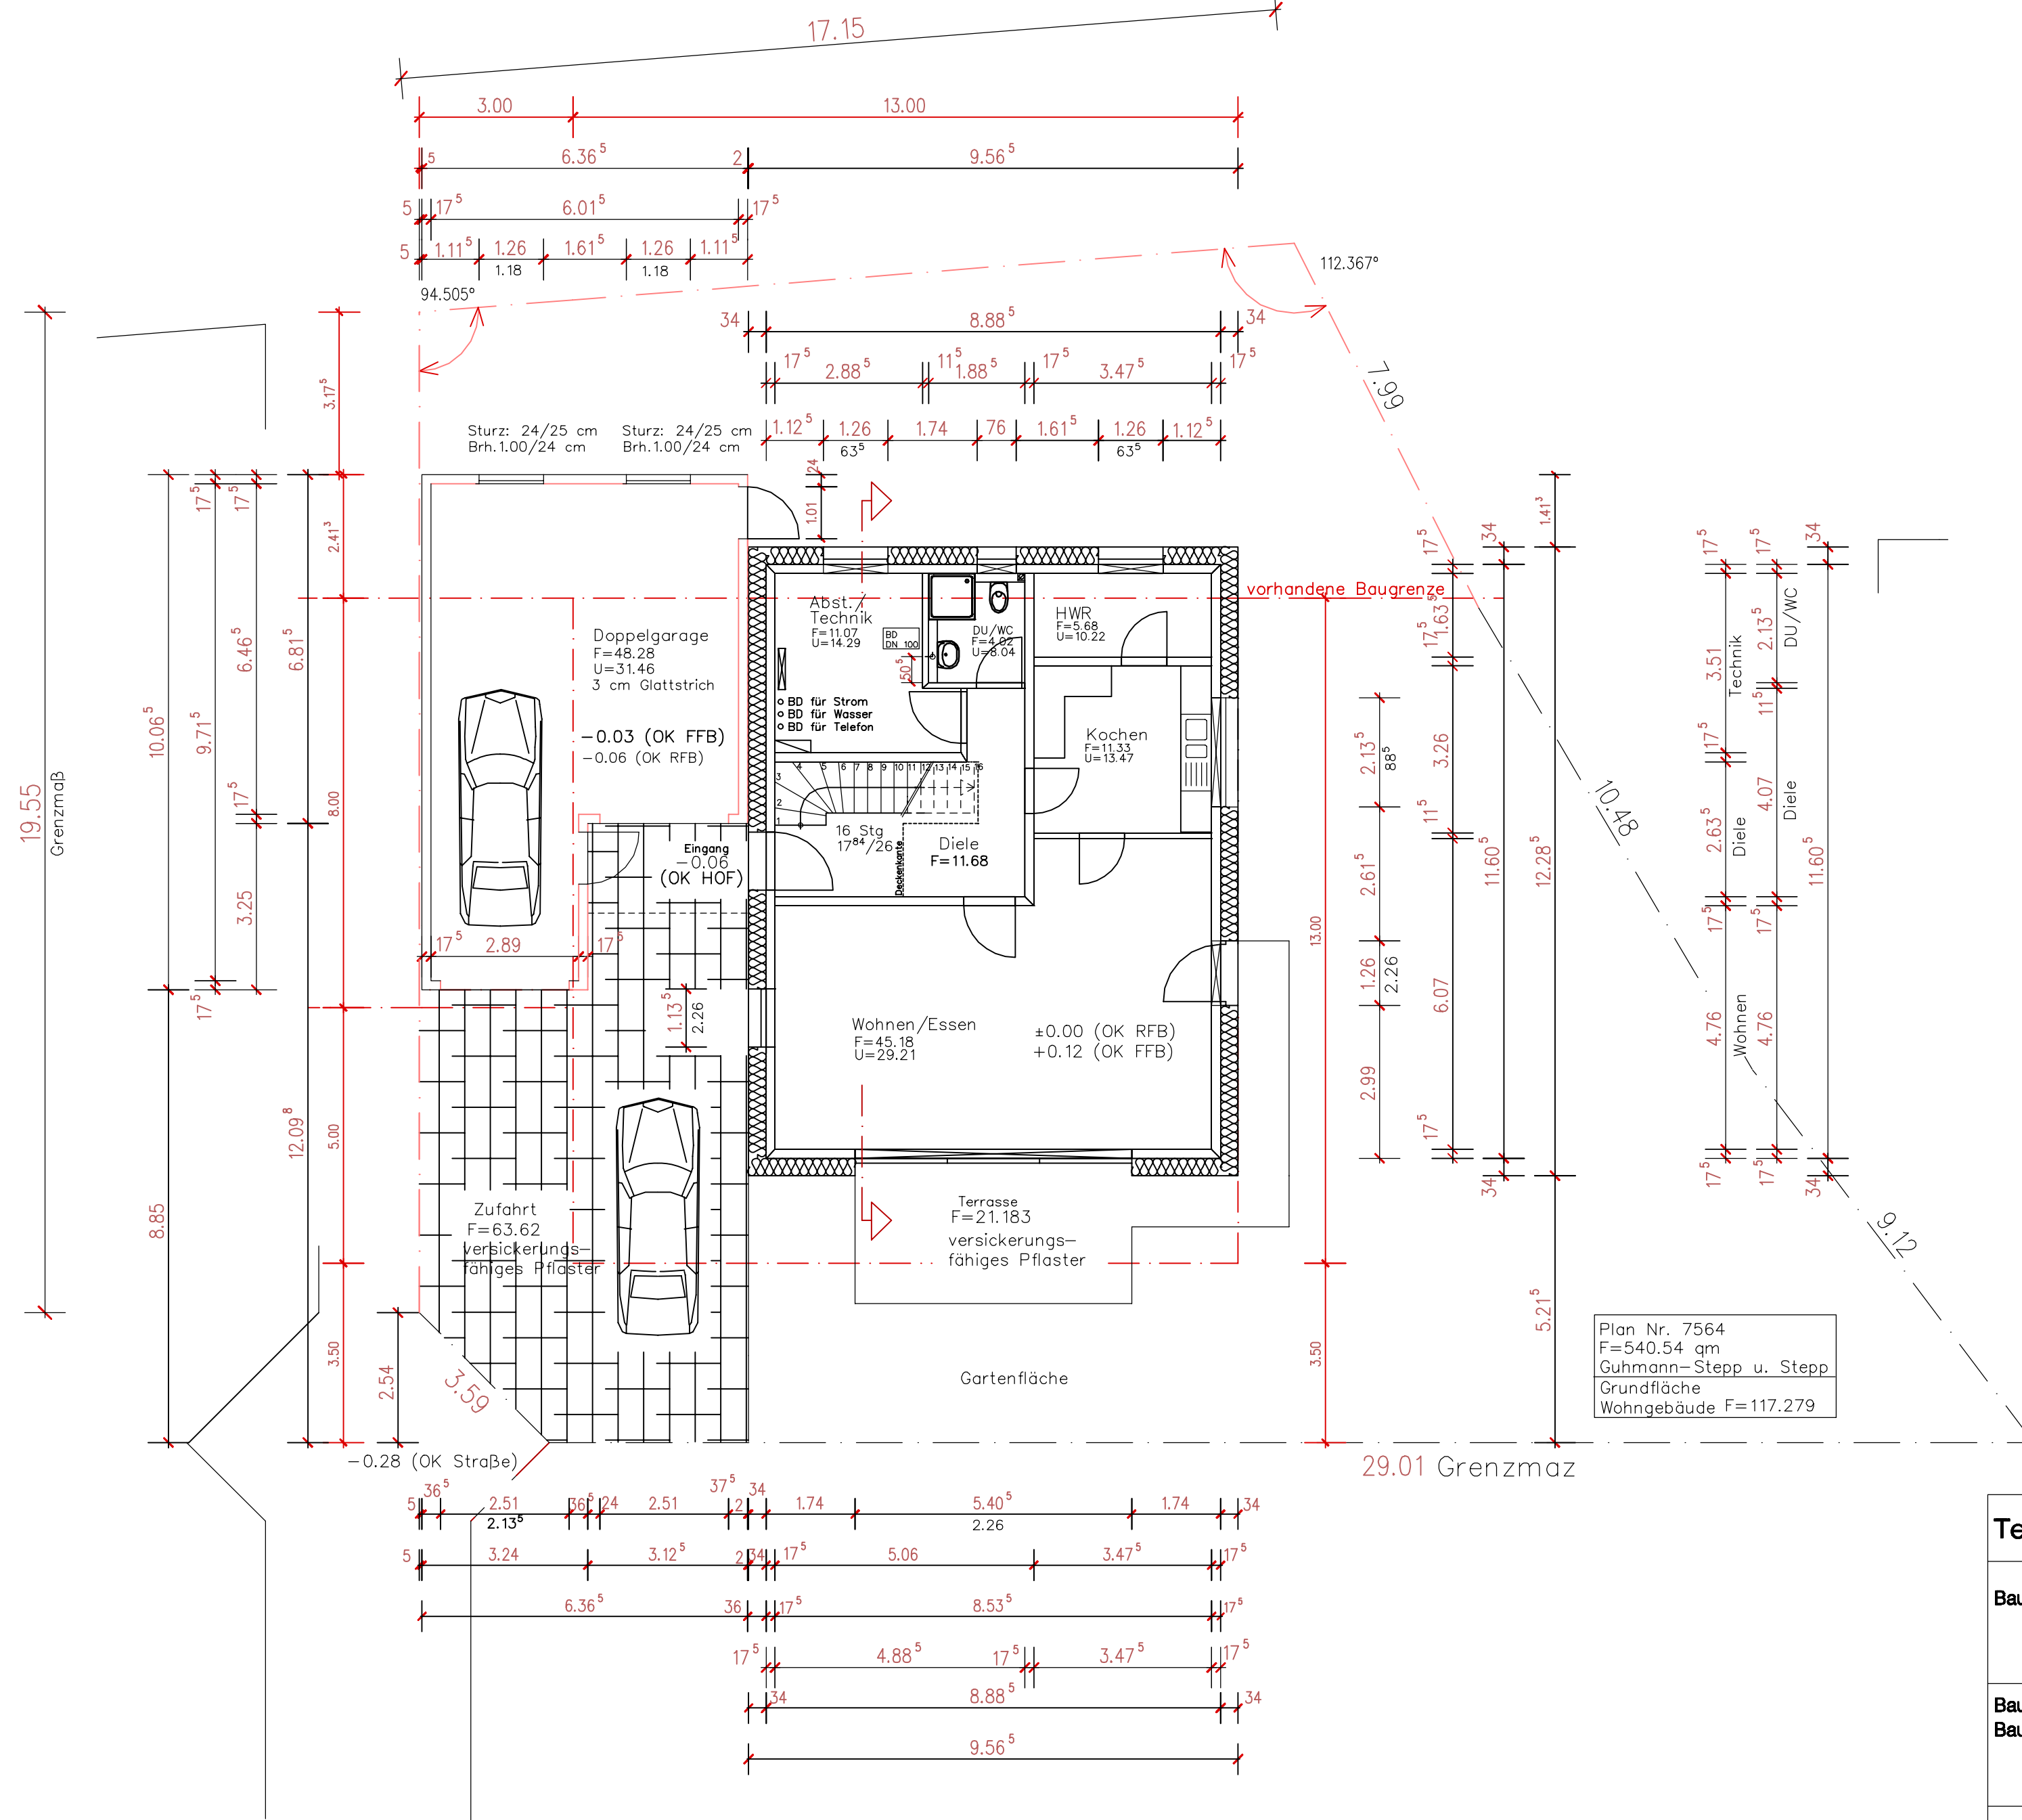

A	
WA	II
GRZ	0.3
GFZ	0.6
SD	38-48°

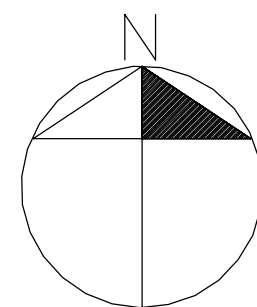

Tekurplan zu dem genehmigten Bauantrag vom 22.12.2004

Bauvorhaben:	Neubau eines Einfamilienwohnhauses als Passivhaus mit Doppelgarage Kastanienweg Plan Nr. 7564 Holzweg Süd in 67256 Weisenheim am Sand	Mst. 1:100
Bauherr/ Baufrau	Eheleute Michaela Guhmann-Stepp und Michael Stepp Kastanienweg 5 67150 Niederkirchen	Datum: August 2006
Bauteil:	Erdgeschoss	Plan Nr. 2
Unterschriften der Bauherrschaft		Die Architektin