



# Bauantrag

## Projekt:

Nutzungsänderung und Umbau eines  
Blumenladens zu einem Einfamilienhaus.  
Bürgermeisterstraße 96  
67661 Hohenacker Kaiserslautern

## Lageplan

M 1:500

Plan Nr. 4

29.08.2018

gez. Kirill Kriger


## Bauherr:

Juri Tscherenow Rostyslav Kravchuk  
Lessingstrasse 1  
67663 Kaiserslautern

Unterschrift Bauherr:

## Architekt:

Horst Grünewalt  
Wilhelmstraße 13  
67655 Kaiserslautern

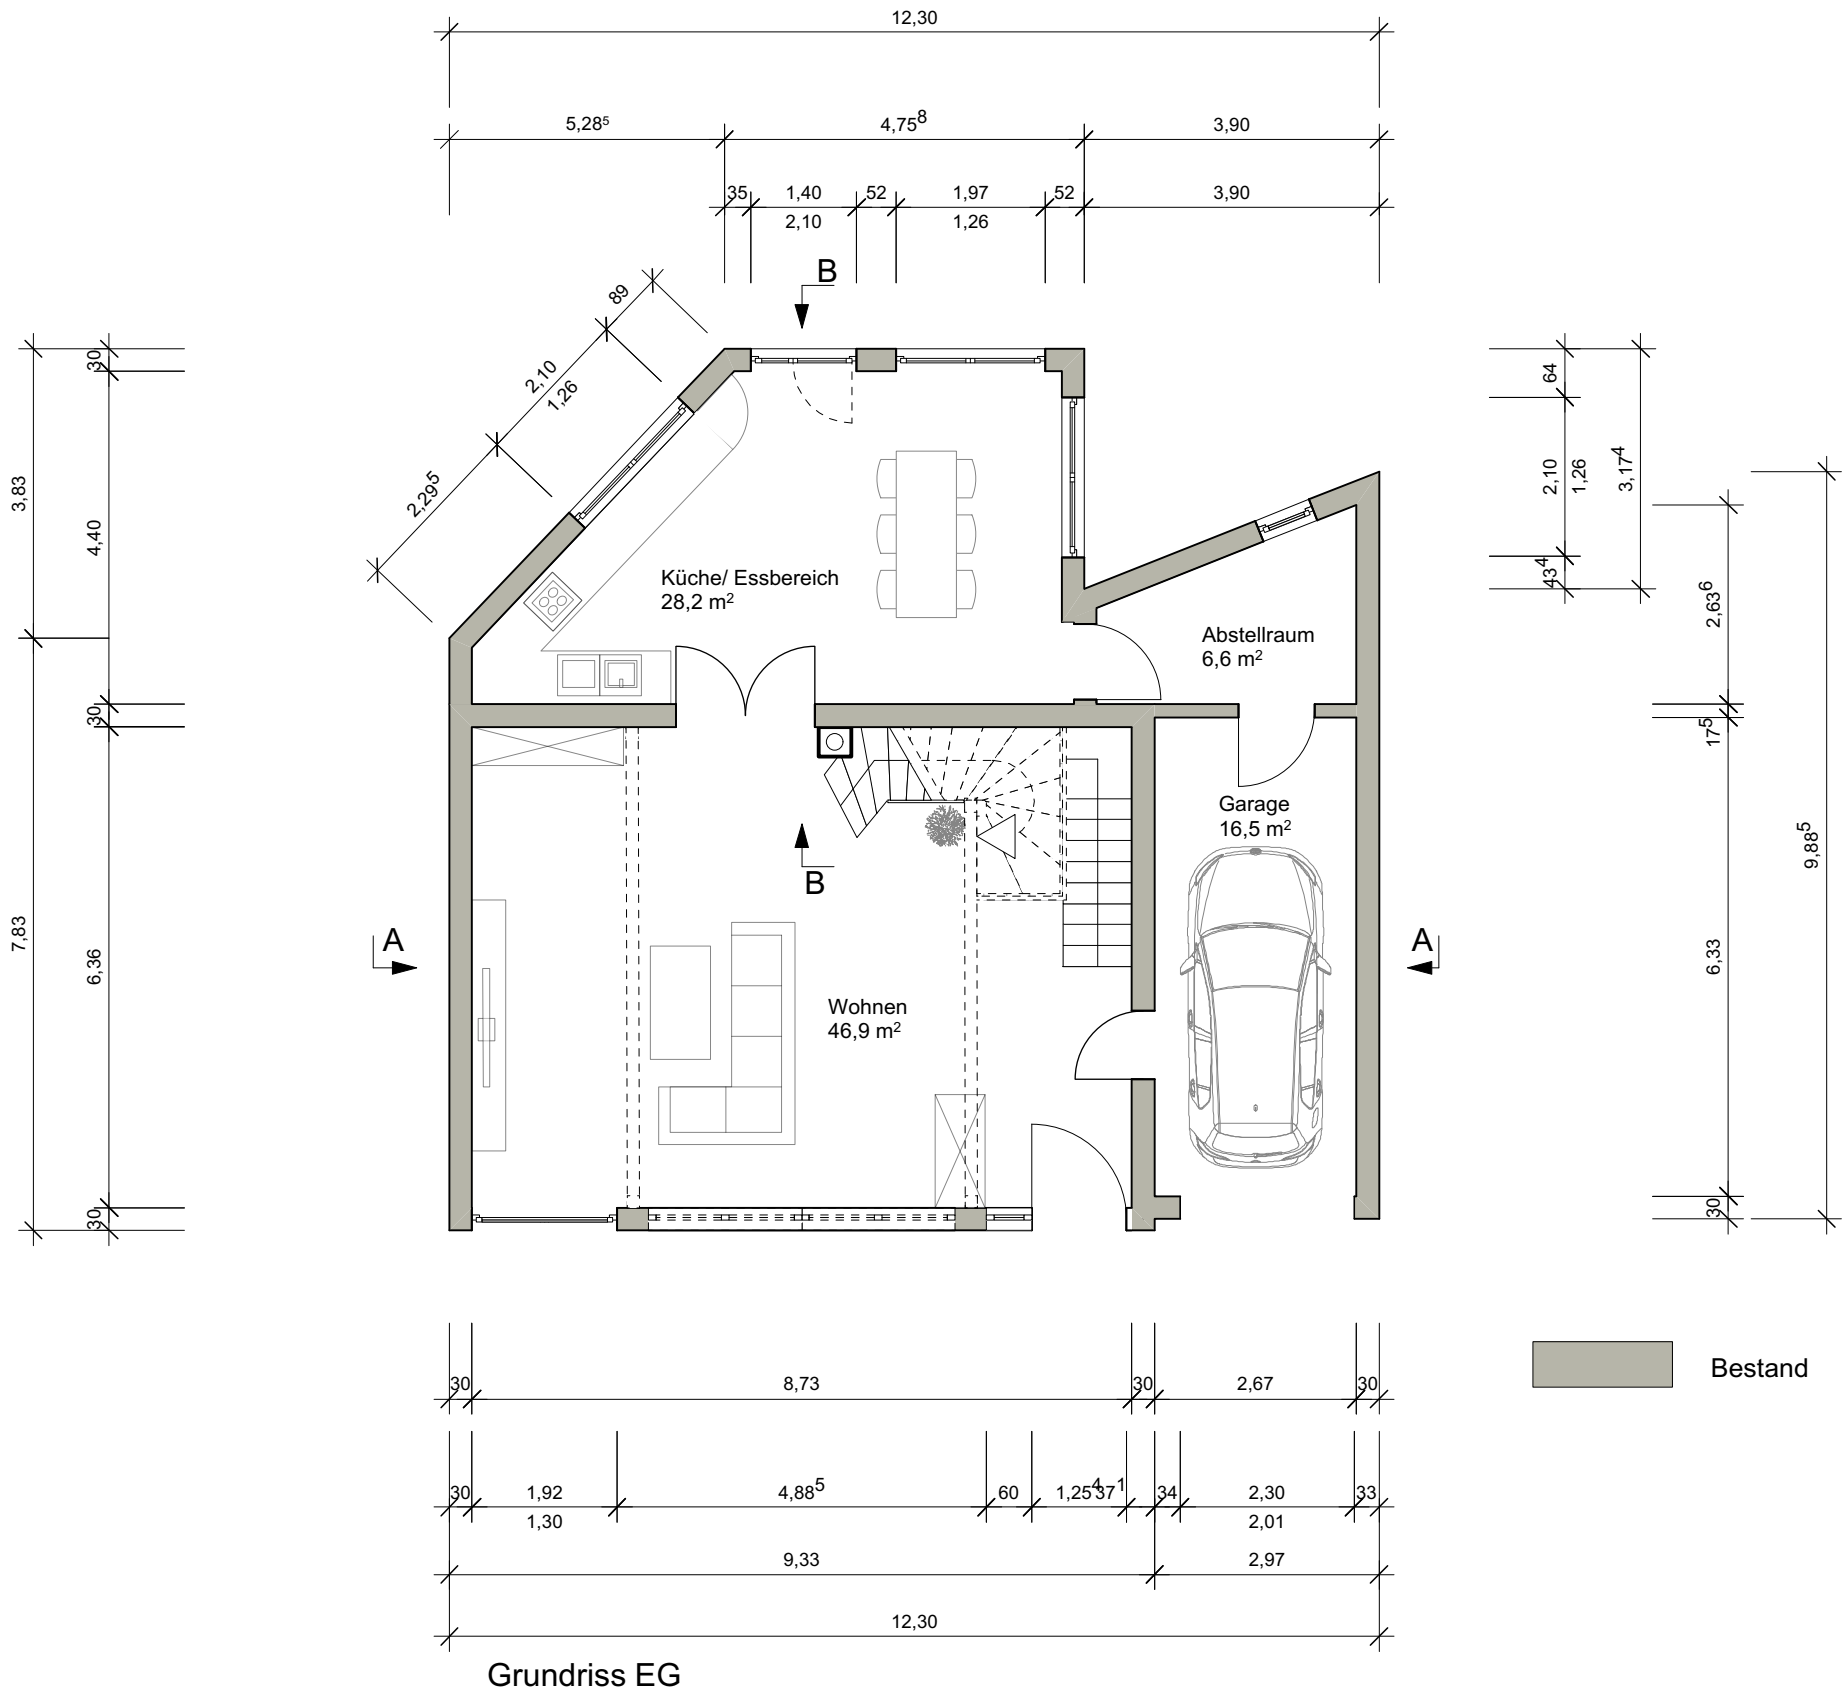

# Bauantrag

**Projekt:**  
Nutzungsänderung und Umbau eines  
Blumenladens zu einem Einfamilienhaus.  
Burgherrenstraße 96  
67661 Hohenecken Kaiserslautern

## Grundriss EG

|            |                    |
|------------|--------------------|
| M 1:100    | Plan Nr.2          |
| 29.08.2018 | gez. Kirill Kriger |

**Bauherren:**  
  
Juri Tscherenow  
Lessingstraße 1  
67663 Kaiserslautern

Unterschrift Bauherren:

**Architekt:**  
  
Horst Grünewalt  
Wilhelmstraße 13  
67655 Kaiserslautern

# Bauantrag

**Projekt:**  
Nutzungsänderung und Umbau eines  
Blumenladens zu einem Einfamilienhaus.  
Burgherrenstraße 96  
67661 Hohenecken Kaiserslautern


## Grundriss DG


|            |                    |
|------------|--------------------|
| M 1:100    | Plan Nr.1          |
| 29.08.2018 | gez. Kirill Kriger |

**Bauherren:**  
  
Juri Tscherenow  
Lessingstraße 1  
67663 Kaiserslautern

Unterschrift Bauherren:

**Architekt:**  
  
Horst Grünewalt  
Wilhelmstraße 13  
67655 Kaiserslautern

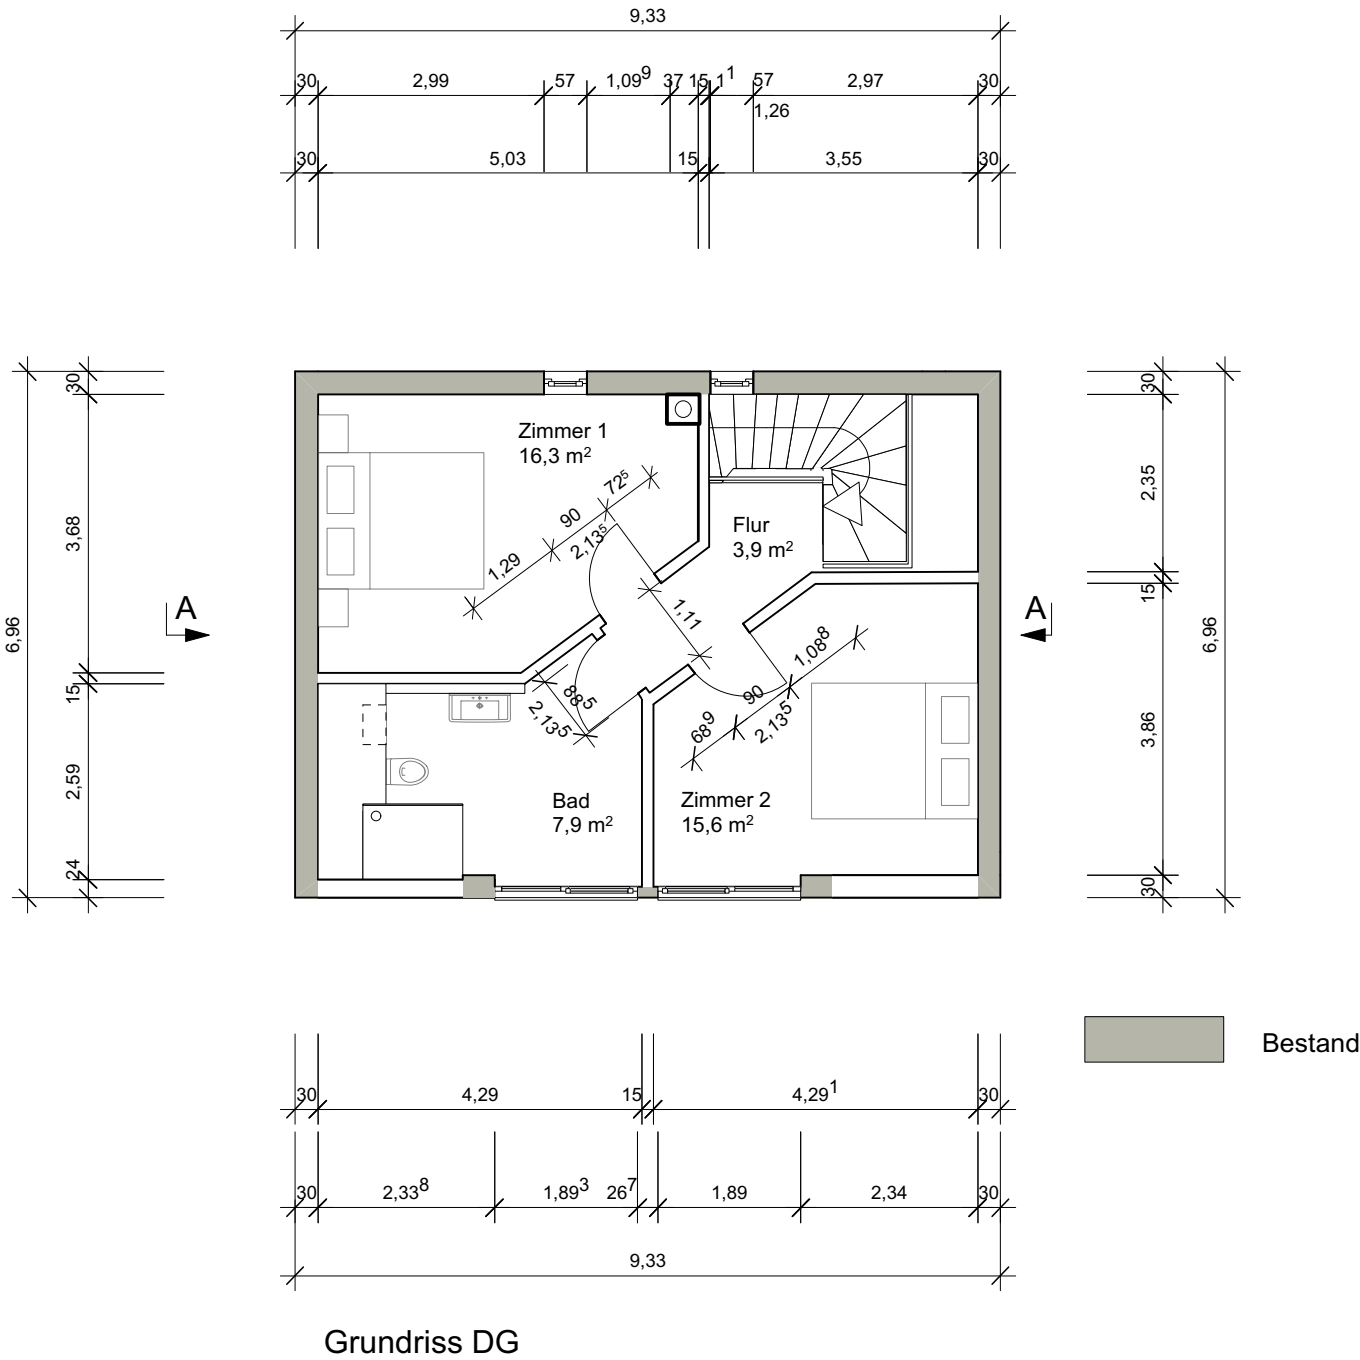

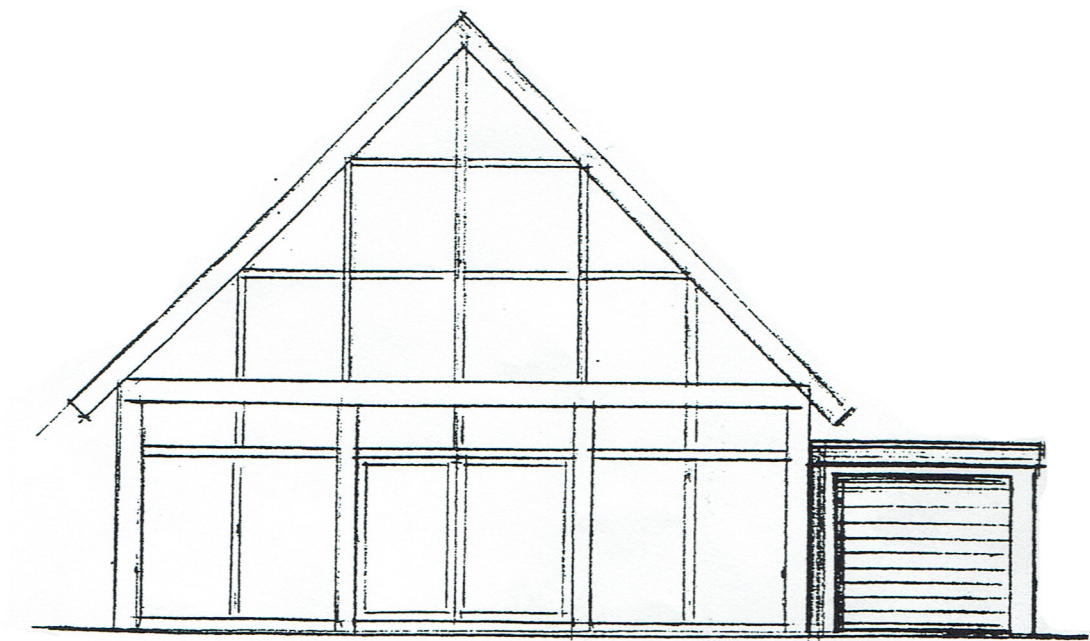

Straßenansicht Bestand



Straßenansicht Neu

# Bauantrag

**Projekt:**  
Nutzungsänderung und Umbau eines  
Blumenladens zu einem Einfamilienhaus.  
Burgherrenstraße 96  
67661 Hohenecken Kaiserslautern


**Ansicht Straßenseite**

|            |                    |
|------------|--------------------|
| M 1:100    | Plan Nr.3          |
| 29.08.2018 | gez. Kirill Kriger |


**Bauherren:**  
  
Juri Tscherenow  
Lessingstraße 1  
67663 Kaiserslautern

Unterschrift Bauherren:

**Architekt:**  
  
Horst Grünewalt  
Wilhelmstraße 13  
67655 Kaiserslautern

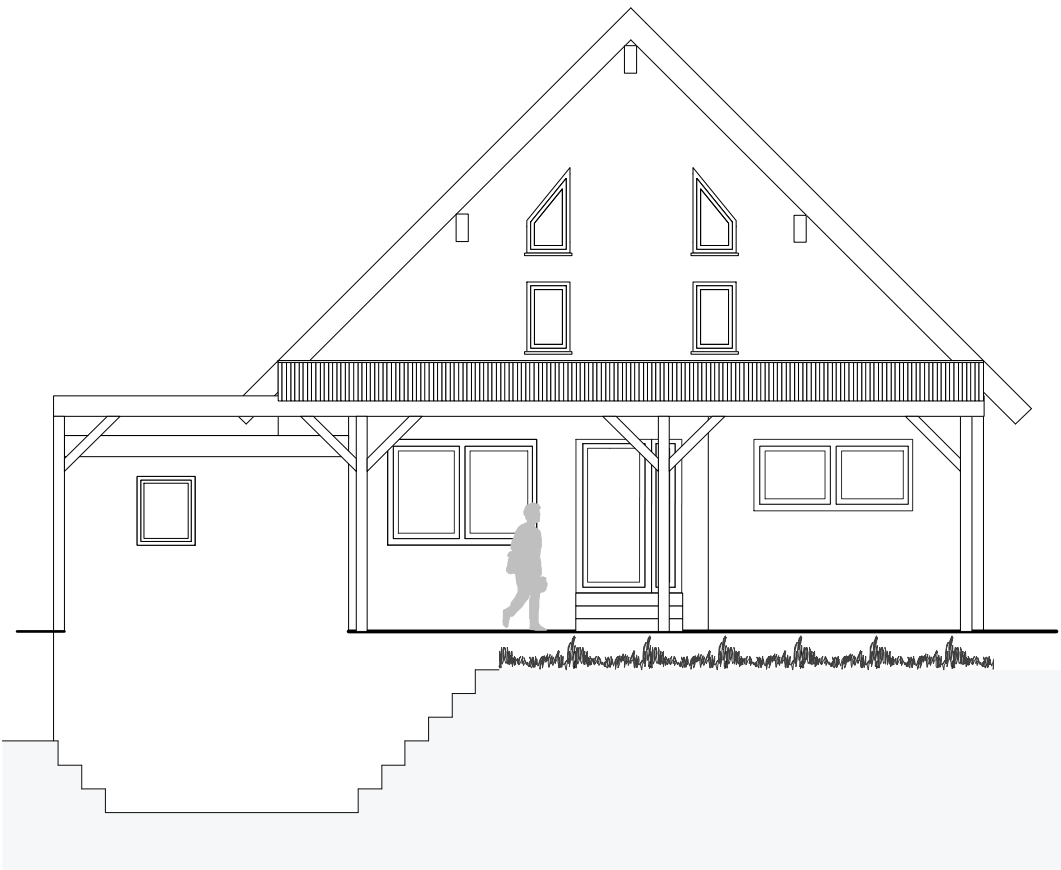

Rückansicht Bestand

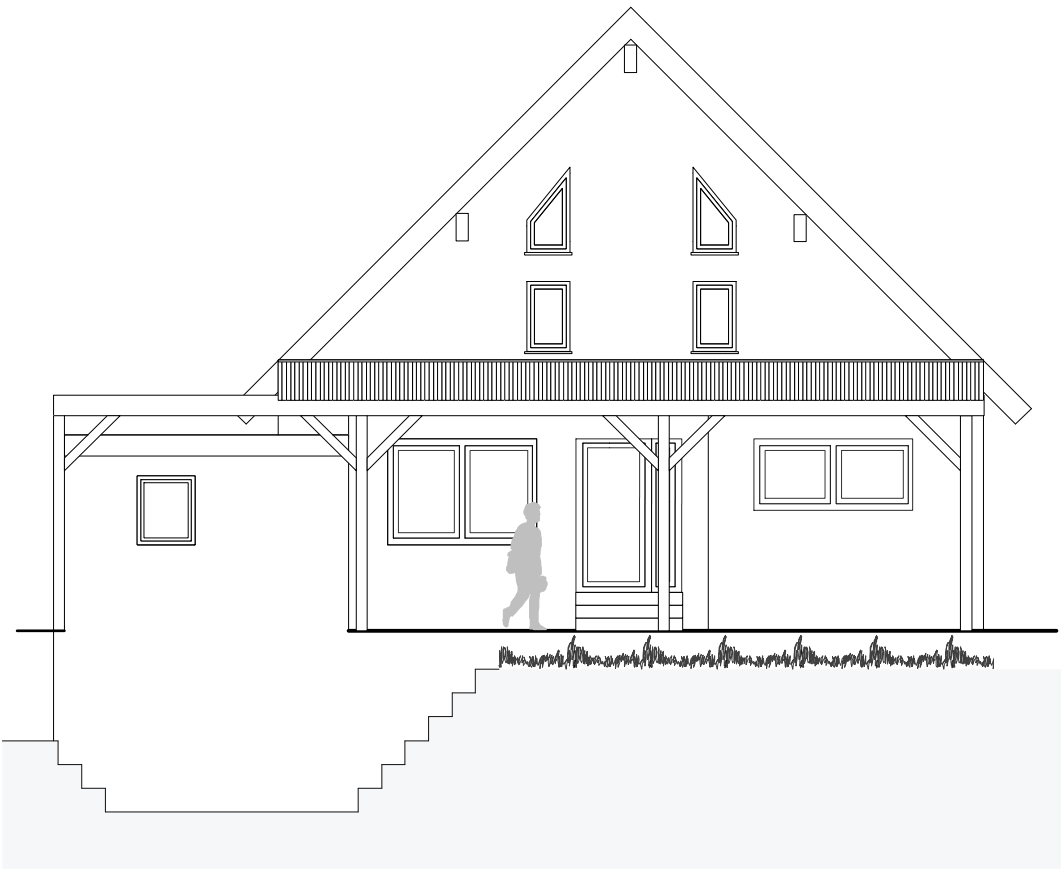

Rückansicht Neu

# Bauantrag

**Projekt:**  
Nutzungsänderung und Umbau eines  
Blumenladens zu einem Einfamilienhaus.  
Burgherrenstraße 96  
67661 Hohenecken Kaiserslautern


**Ansicht Rückseite**

|            |                    |
|------------|--------------------|
| M 1:100    | Plan Nr.5          |
| 29.08.2018 | gez. Kirill Kriger |


**Bauherren:**  
  
Juri Tscherenow  
Lessingstraße 1  
67663 Kaiserslautern

Unterschrift Bauherren:

**Architekt:**  
  
Horst Grünewalt  
Wilhelmstraße 13  
67655 Kaiserslautern

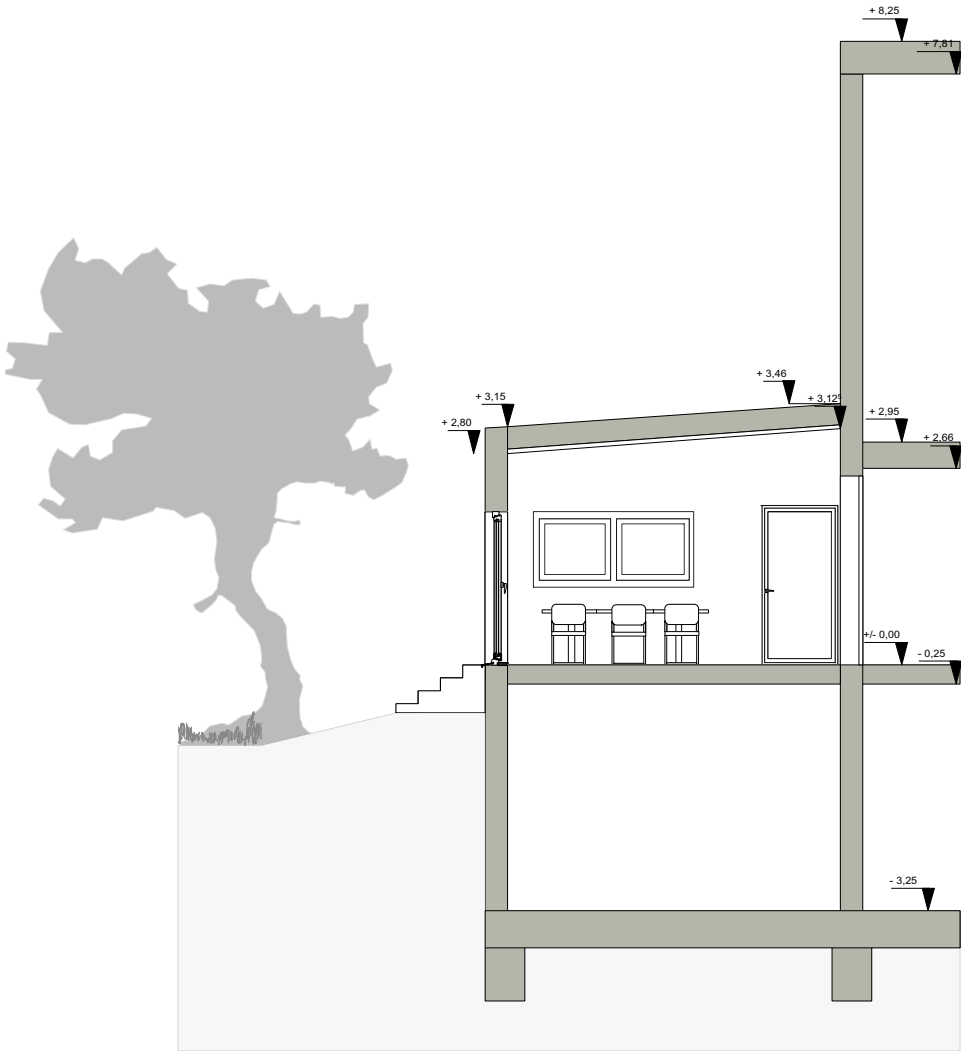

Schnitt B-B

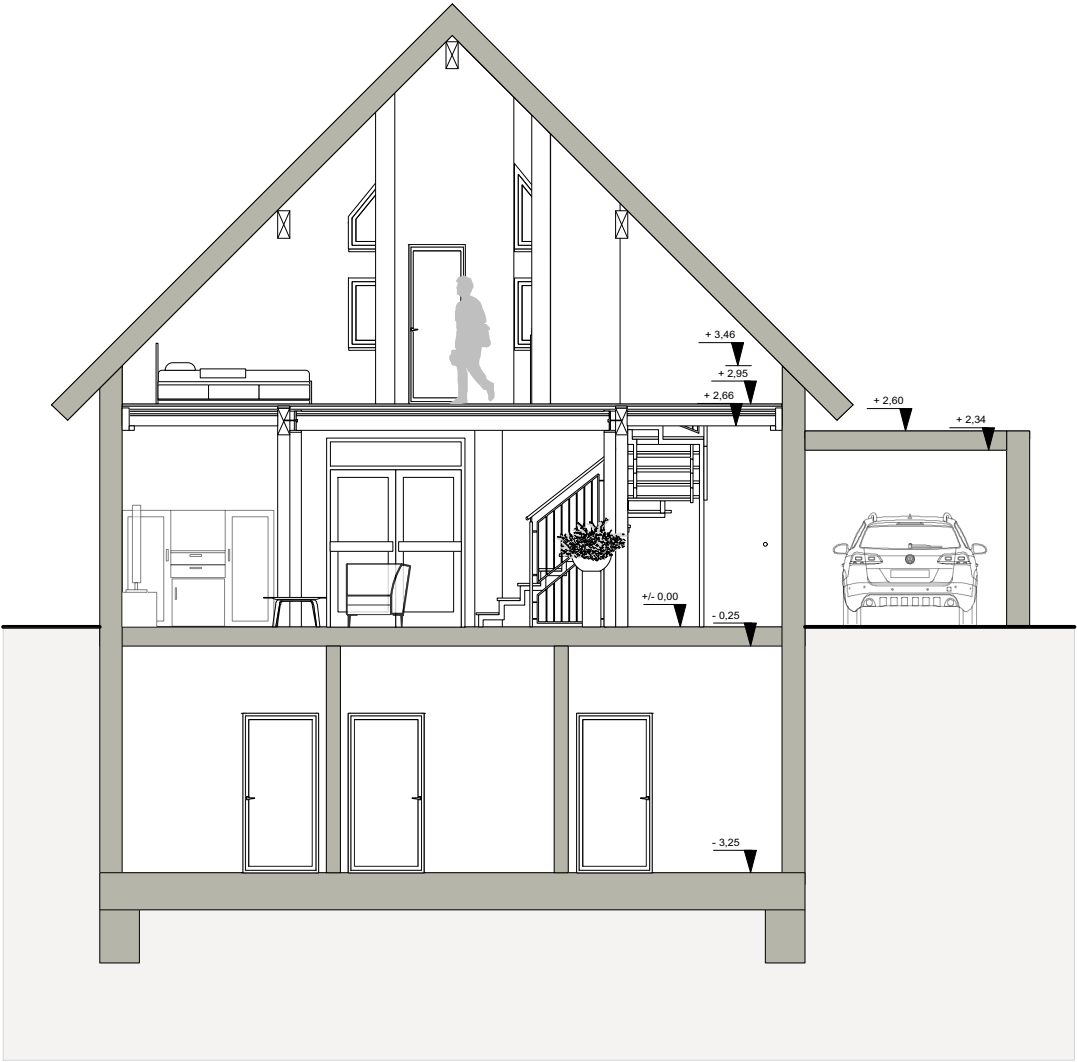

Schnitt A-A

# Bauantrag

**Projekt:**  
Nutzungsänderung und Umbau eines  
Blumenladens zu einem Einfamilienhaus.  
Burgherrenstraße 96  
67661 Hohenecken Kaiserslautern

## Schnitte

|            |                    |
|------------|--------------------|
| M 1:100    | Plan Nr.6          |
| 29.08.2018 | gez. Kirill Kriger |

## Bauherren:

Juri Tscherenow  
Lessingstraße 1  
67663 Kaiserslautern

Unterschrift Bauherren:

## Architekt:

Horst Grünewalt  
Wilhelmstraße 13  
67655 Kaiserslautern