





Grundriß 1:100

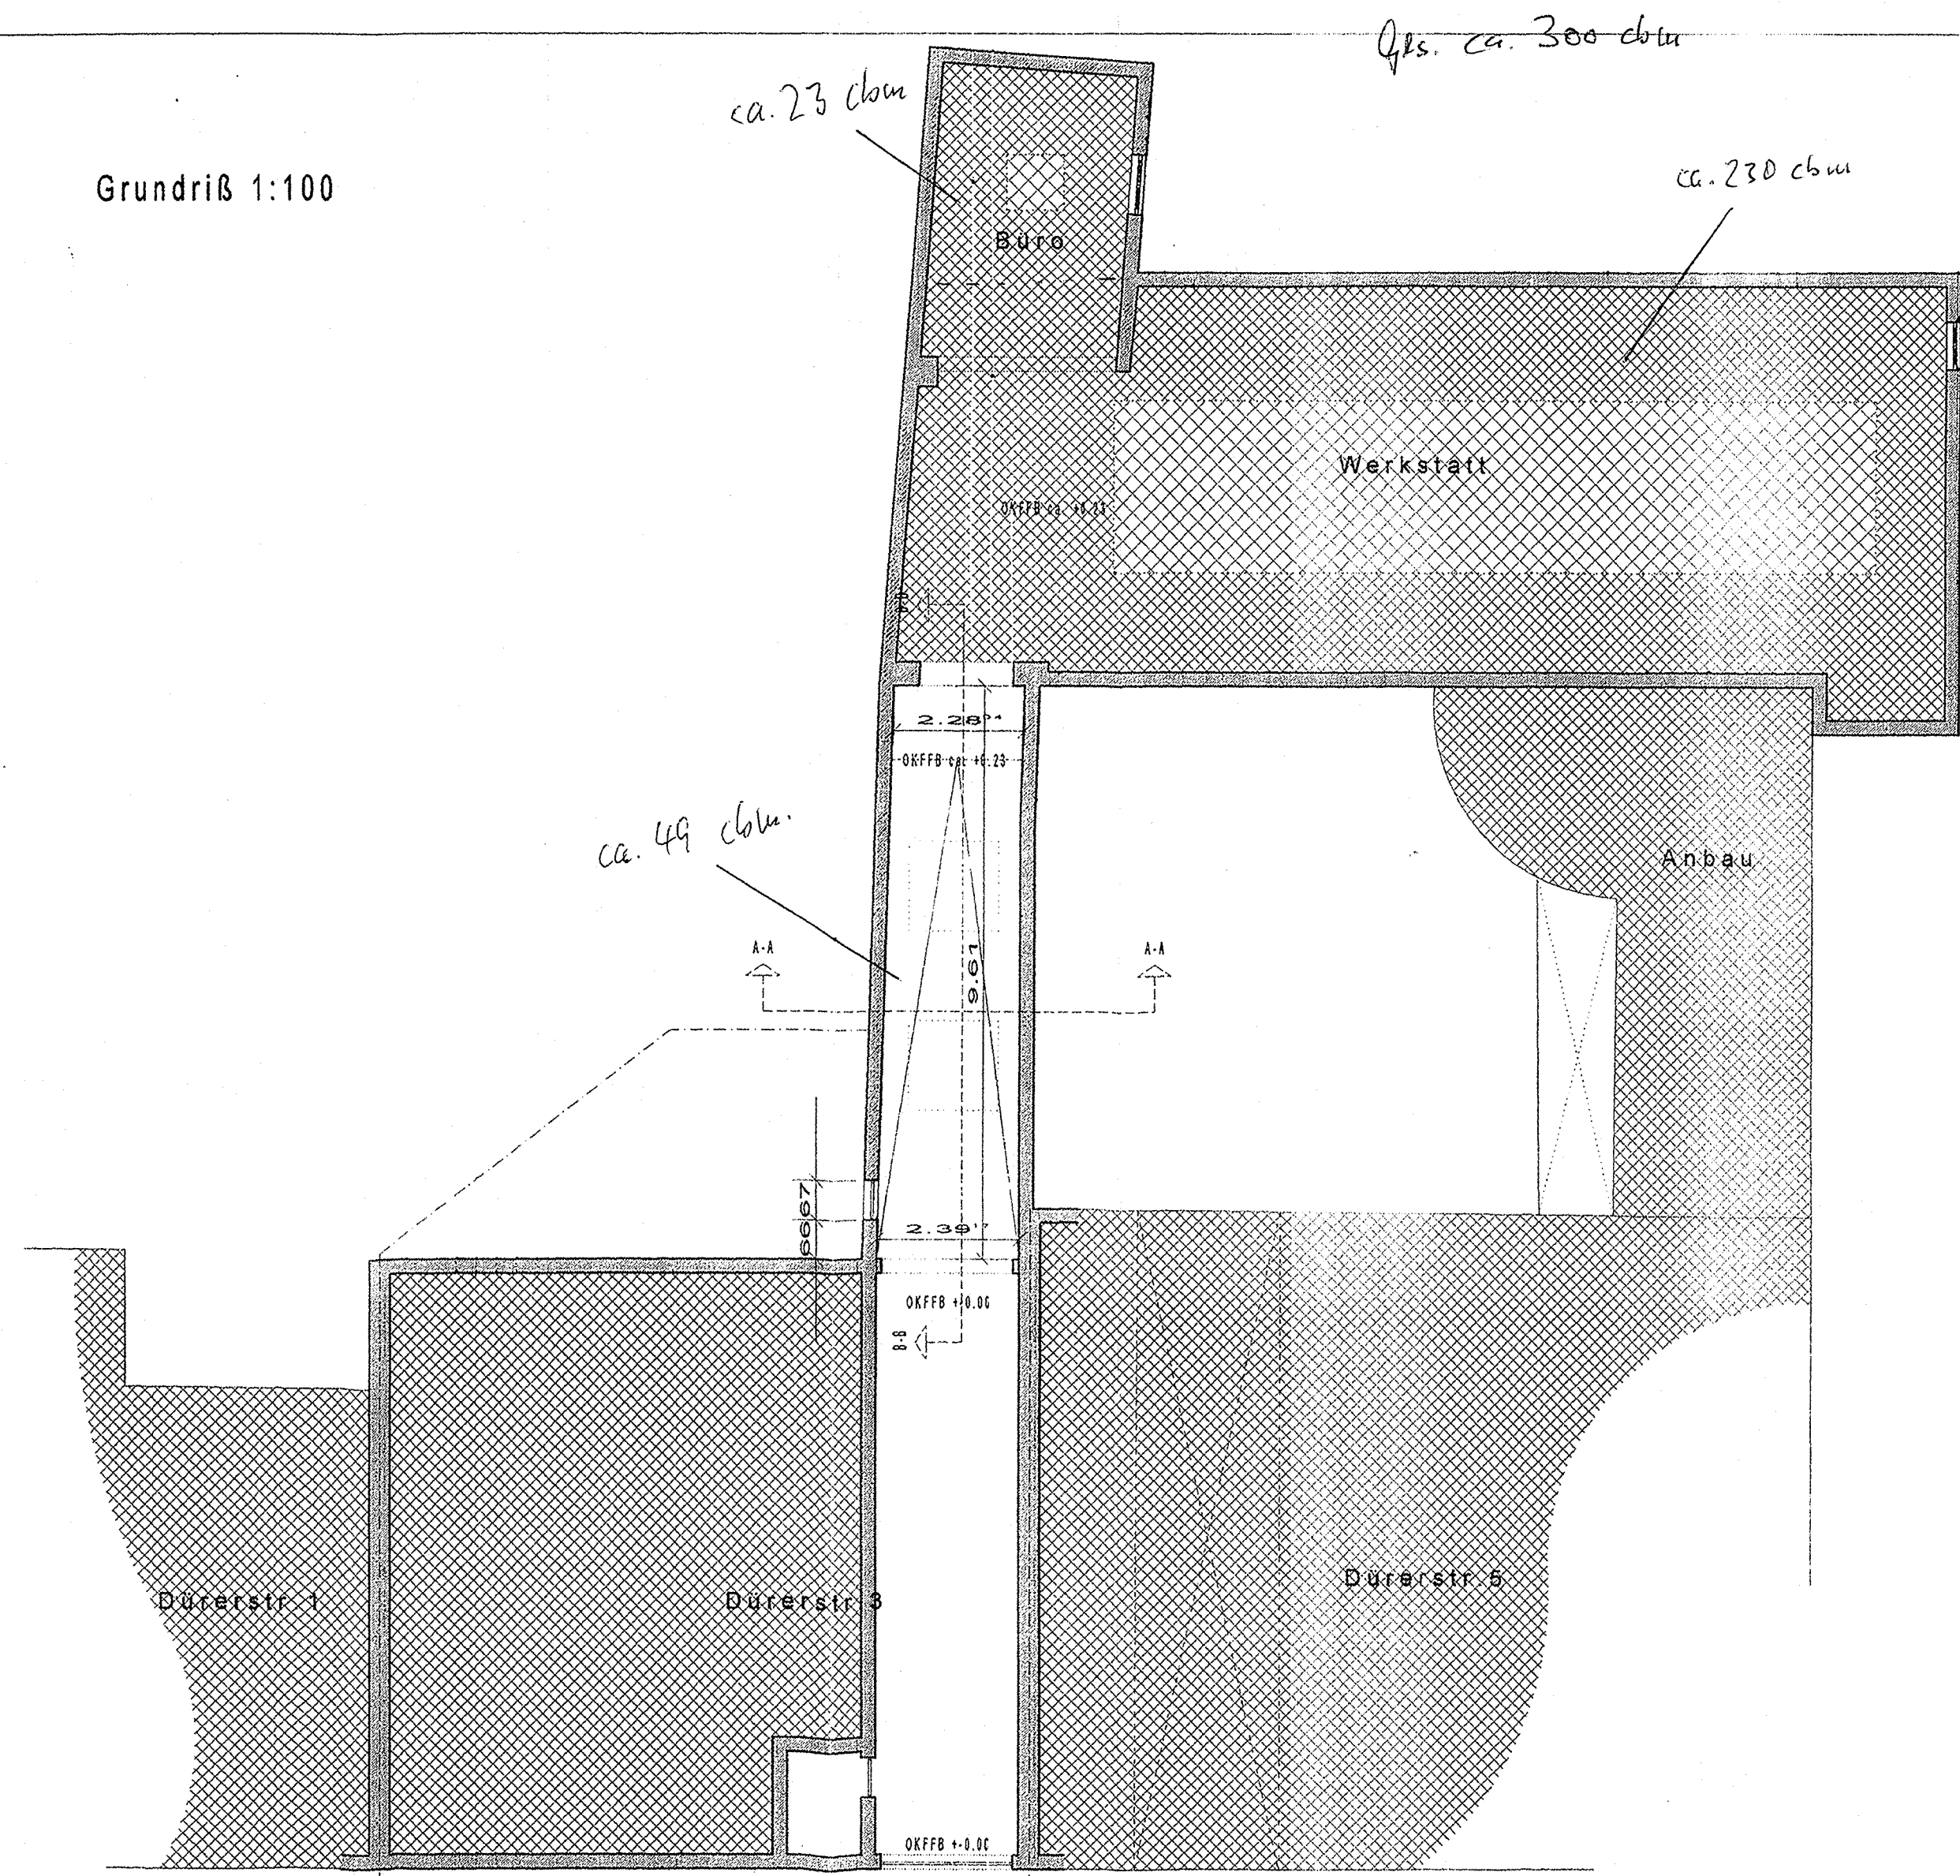

Schnitt A-A 1:100

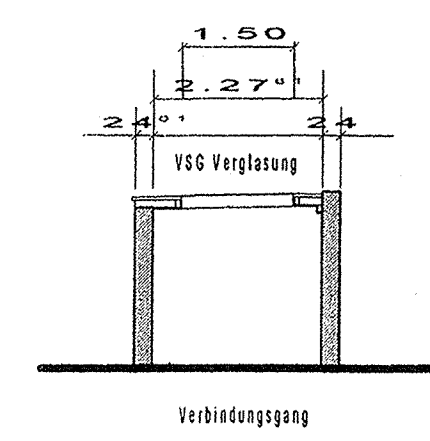

Schnitt B-B 1:100

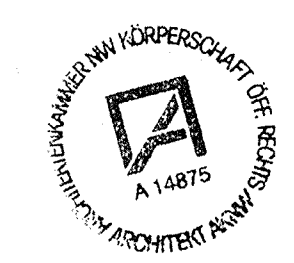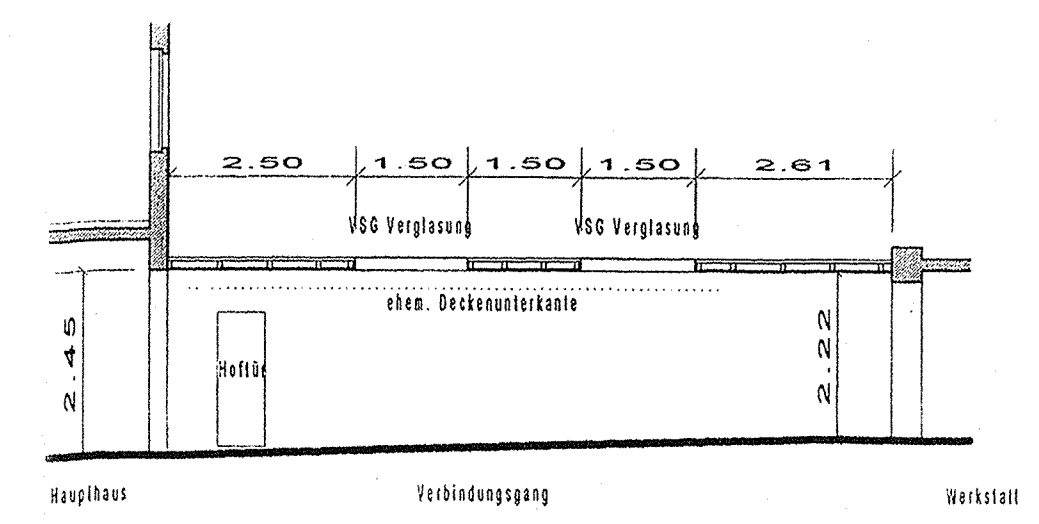

bruno klingbeil architekt
mitglied der architektenkammer von nrw
dinnendahlstr. 25, telefon 0208 / 37 50 10
4330 mülheim an der ruhr

Klingbeil

Index	gez.	Datum
Blatt 2	STC/DR	8/6/1998

Bauantrag Verbindungsgangsanierung Dürerstr.3
Bruno Klingbeil Architekt AKNW & GbR COLLERIUS/KOHNEN/RIEK

Der Architekt:

Der Bauherr:

BAUkunst

Atelier für
Architektur & Design
Hundsbuschstr. 83
45478 Mülheim/Ruhr
Tel. & Fax: 0208/54936
Collerius@T-Online.de